

Lagerkeller und Wirthschafts-Localitäten
der Actien-Gesellschaft »Löwenbräu«
in München ²⁵).

Fig. 31.
Schnitt nach der Queraxe der Bierhalle.
Arch.: A. Schmidt.


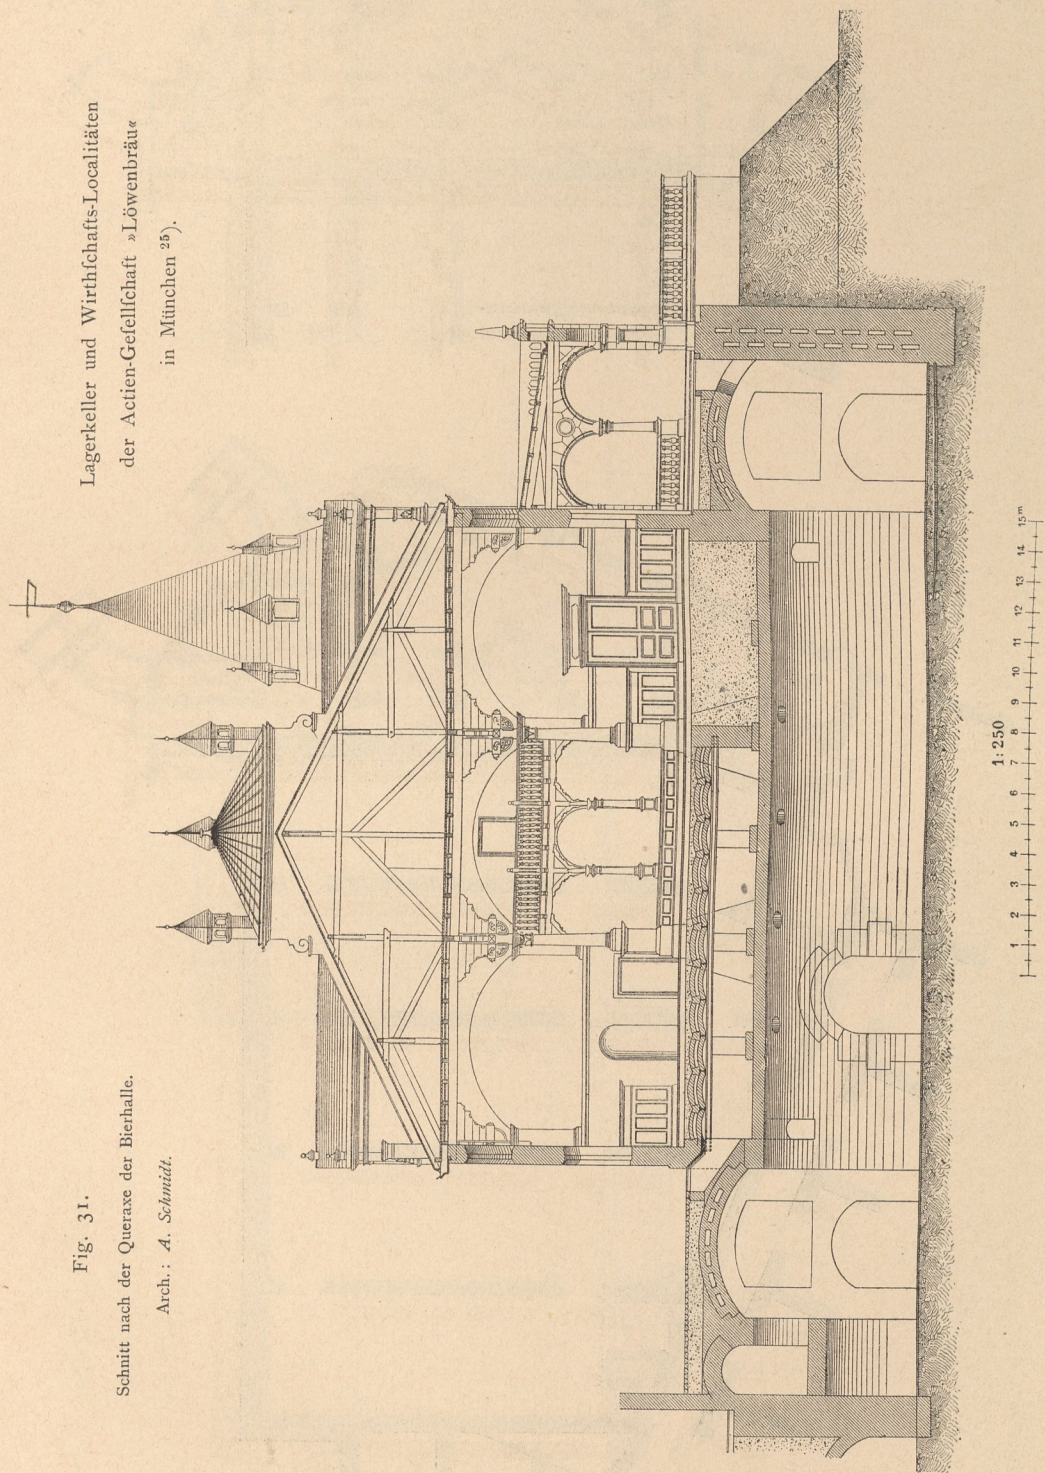


Fig. 32.

Kellergechoßs.

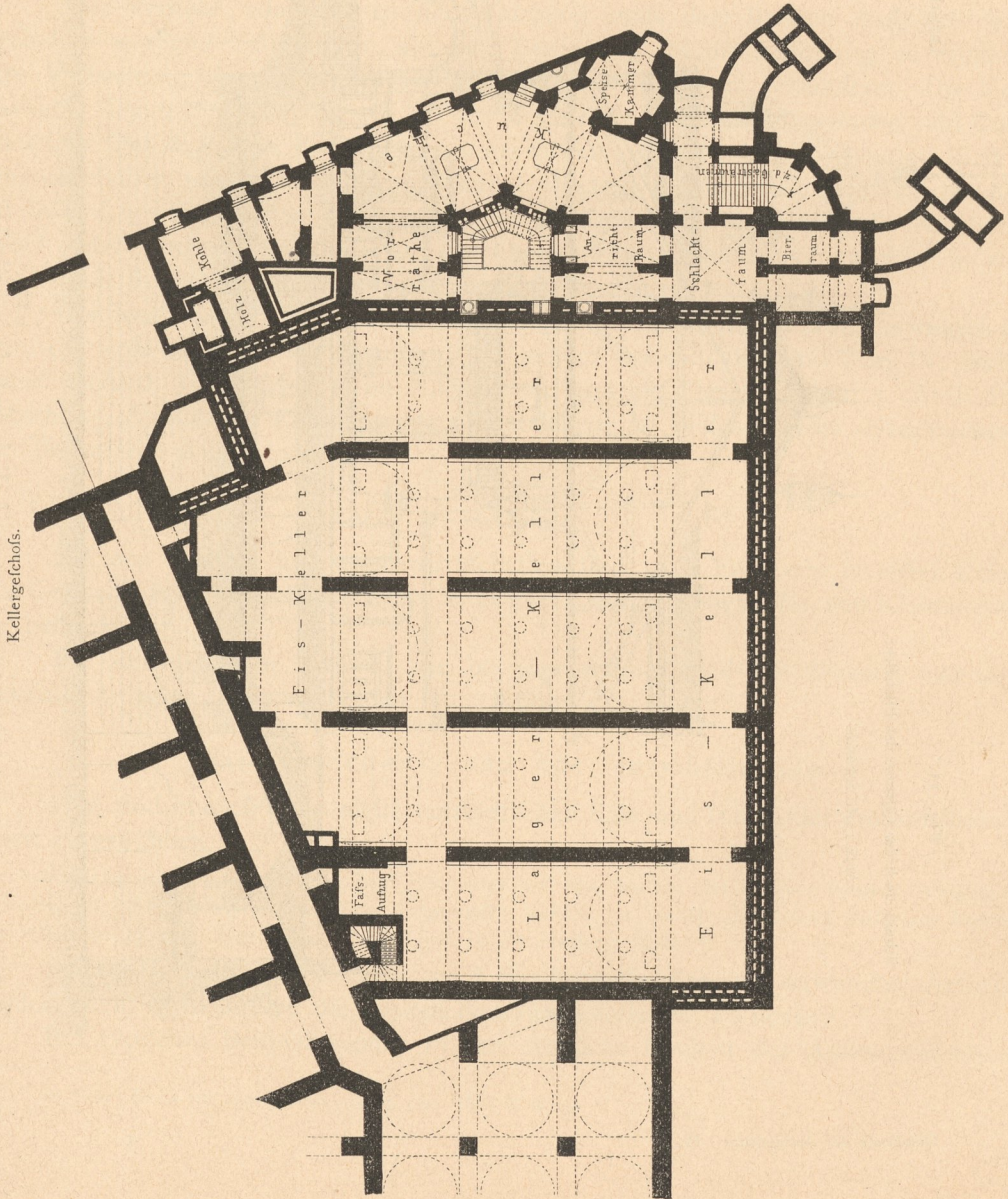

1:500
0 5 10 15 20m

Fig. 33.

Theil des Erdgechoßs.

