


Fig. 76.

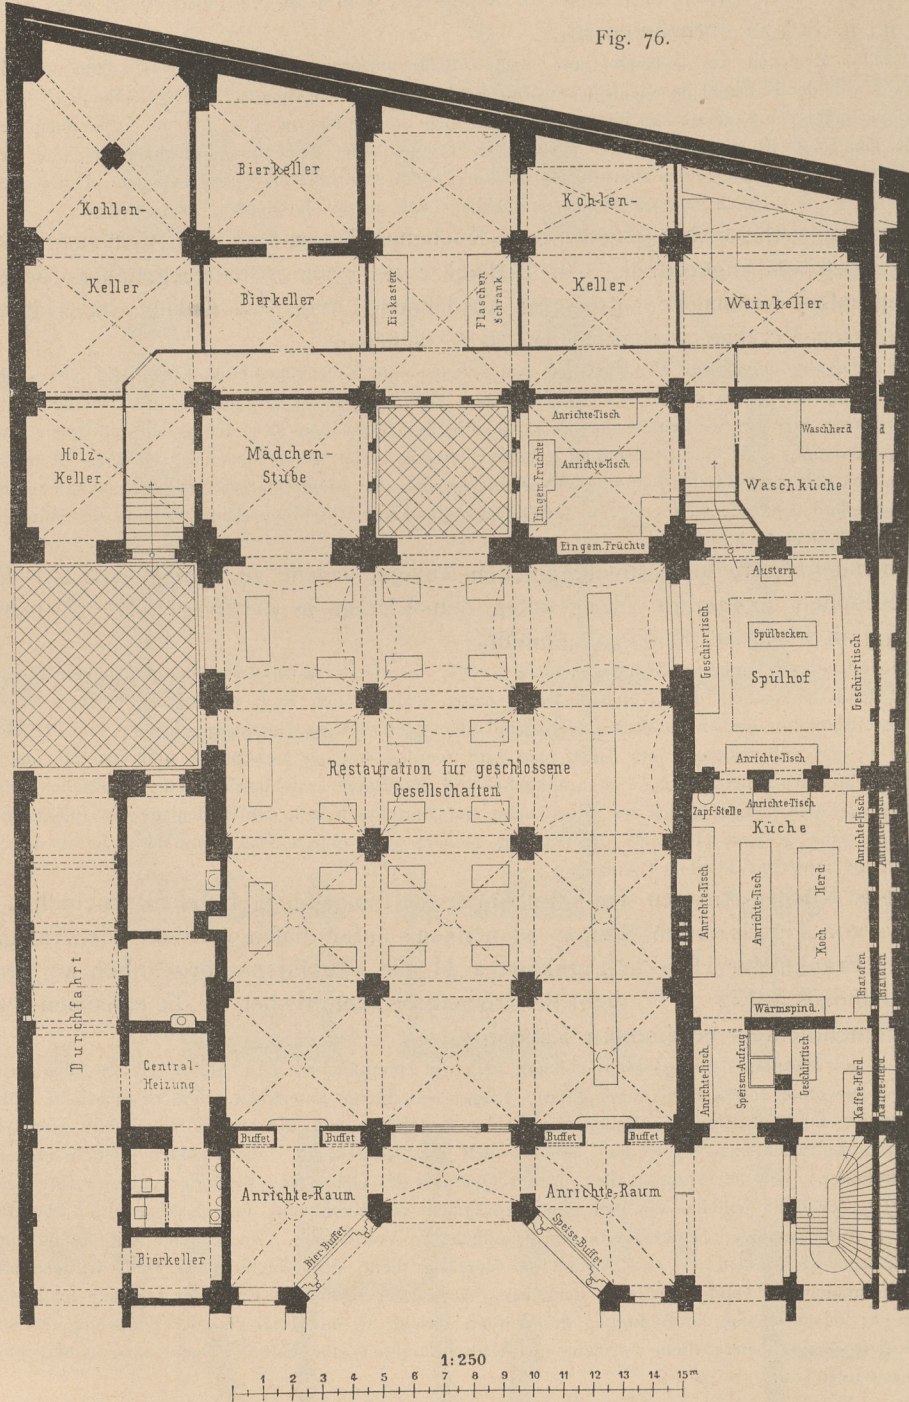

Küchen-Anlage im Hause des Architekten-Vereines zu Berlin ⁵⁹⁾.

Arch.: Ende & Böckmann.