


Fig. 77-77.

Küchen-Anlage
im Hotel »Frankfurter Hof«
zu Frankfurt a. M. 60).

Arch.: Mylius & Bluntzli.

(Nach einer an Ort und Stelle bewirkten
Aufnahme.)

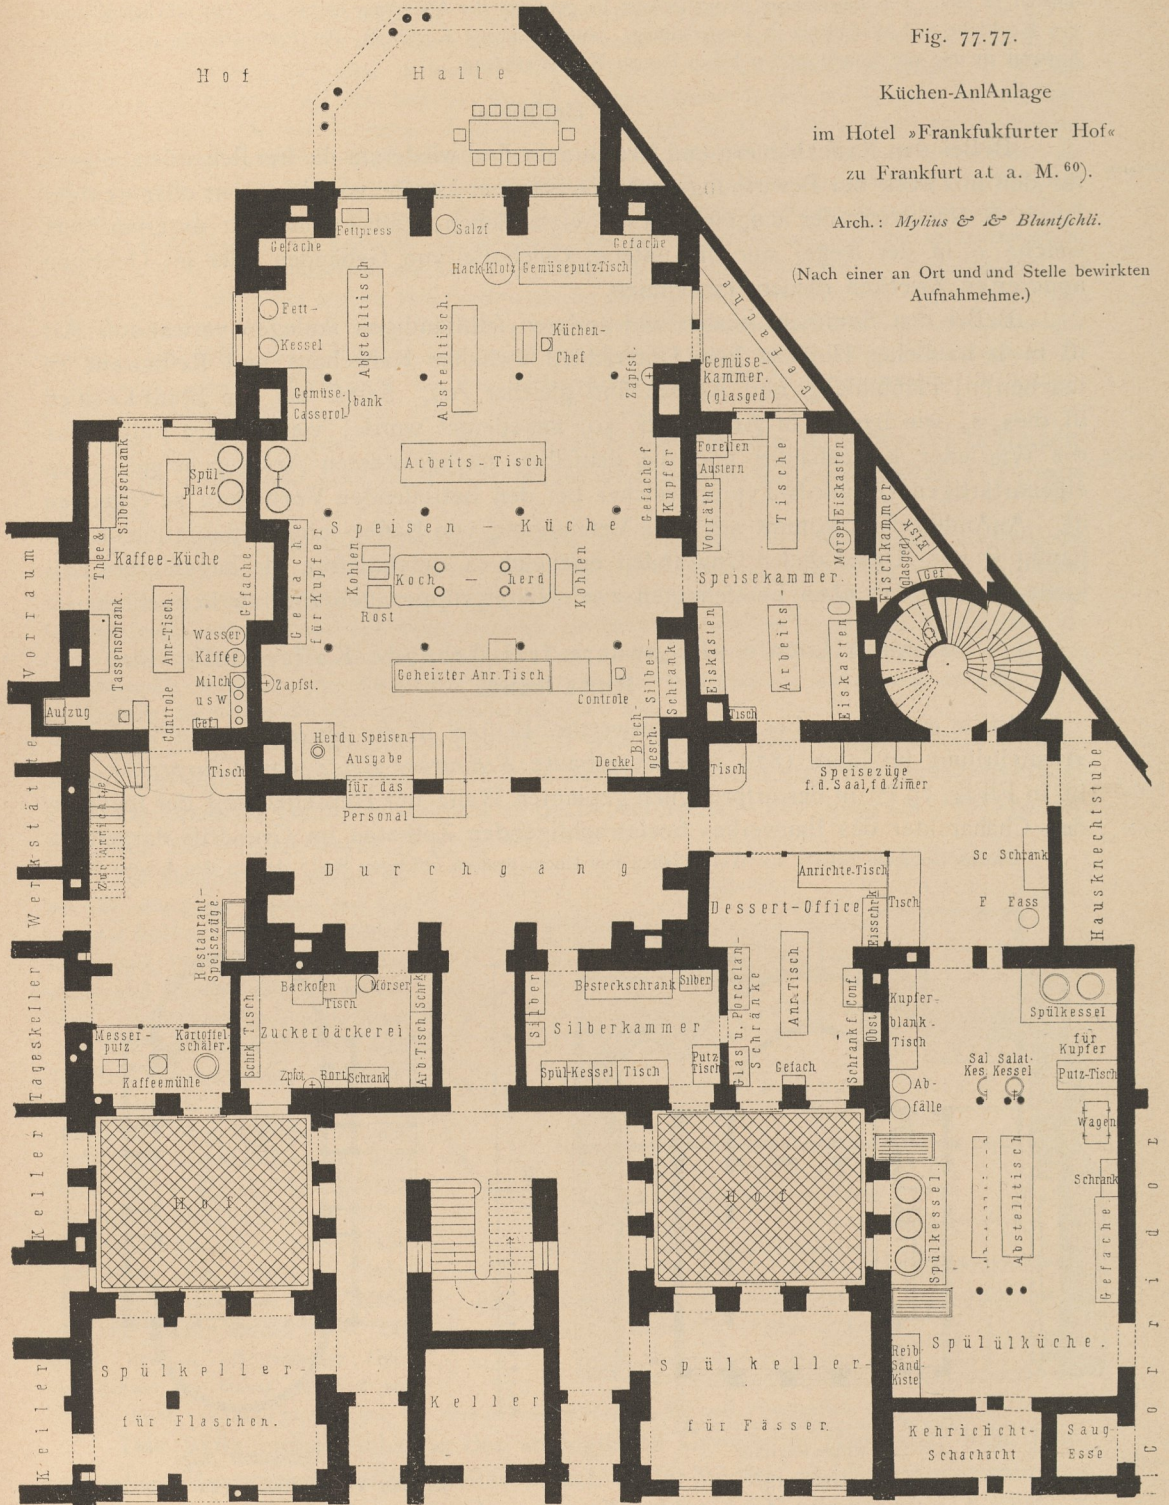

1:250

