



Kleinbürgerhaus am Berghang.

Architekt: Walter Neidel, Greiz.

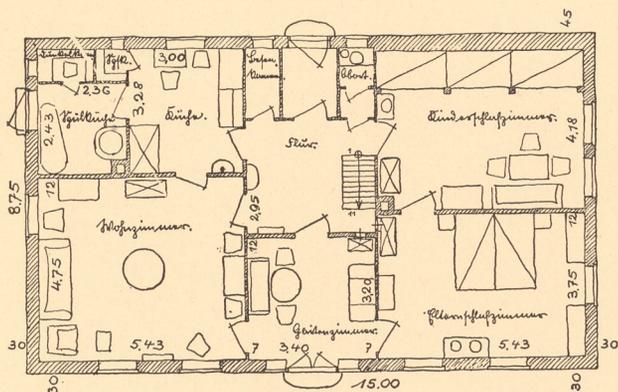

Grundrisse:  
Erdgeschoß u. Dachgeschoß.


1 : 200.

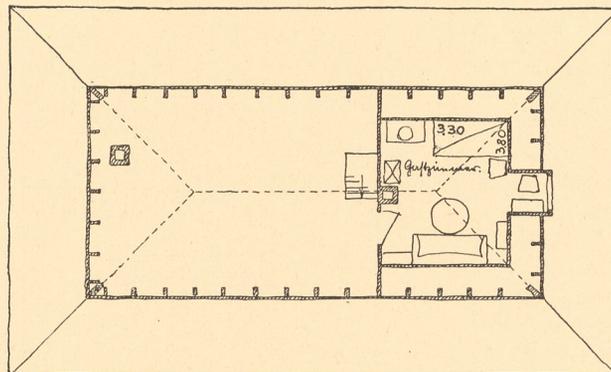


Lageplan.

1 : 1000.

Das Haus liegt am nördlichen Berghange des Elfertals, 20 m über der Talfohle, von weither sichtbar und mit schöner Fernsicht nach Südosten und Südwesten. Hinter ihm ist Hochwald, vor ihm breitet sich eine üppige Bergwiese. Von der Aussichtsterrasse führt eine breite Freitreppe herab auf den einheitlichen Rasenplan des Gartens. Der Weg führt um diesen herum an der Hecke entlang, in deren Schatten ohnehin keine Pflanzen gedeihen würden. Ein kleiner Blumengarten liegt an der Südseite.

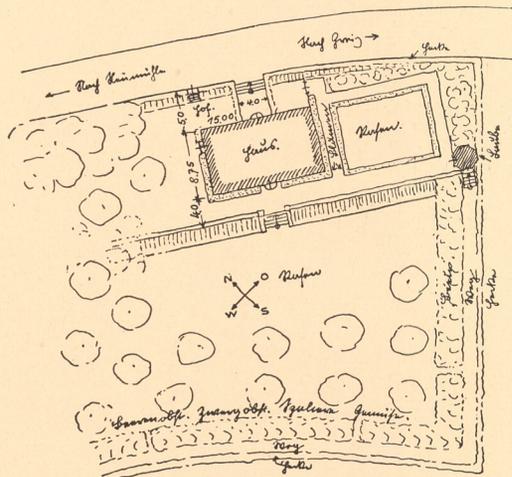


Die Wohnräume sind aus praktischen Gründen alle im Erdgeschoß vereinigt. Das fensterreiche Gartenzimmer erfüllt den Zweck einer Glasveranda und dient als Empfangsraum. Da im Dach nur ein Gastzimmer liegt, kann die Treppe steil und leiterartig sein. Die liebevolle Gestaltung des Gartens erfordert mit Recht einen größeren Anteil der Baukosten, als man gewöhnlich dafür aufzuwenden pflegt. Die Gesamtanlage ist einheitlich harmonisch durchgebildet und wirkt trotz der Einfachheit des Baues ansehnlich und vornehm.

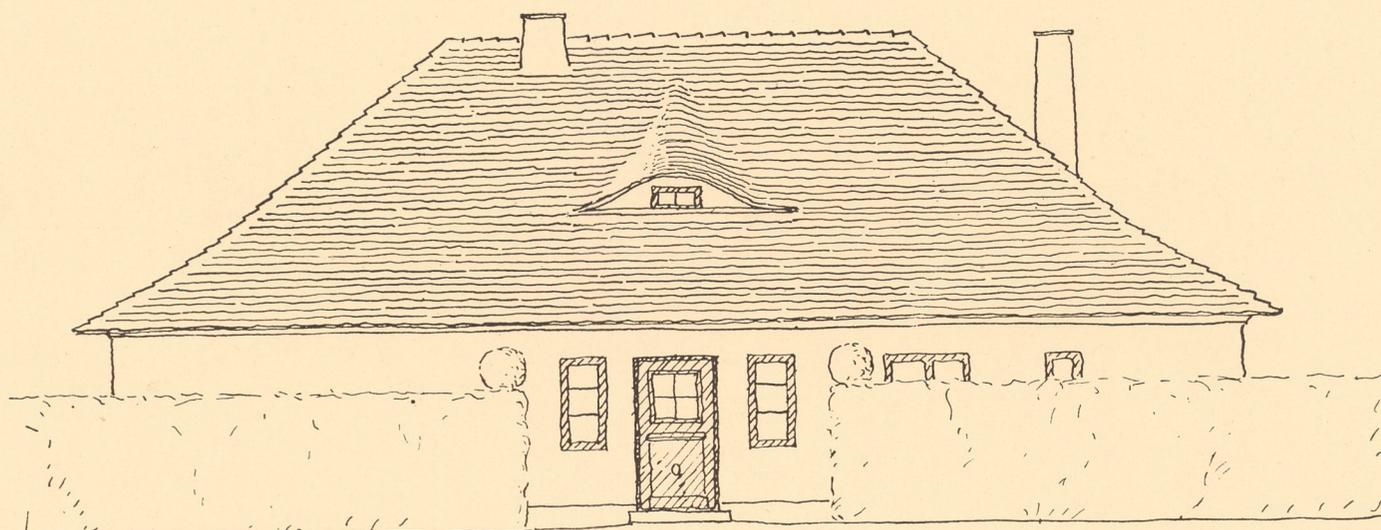


Straßenfeite.

Kleinbürgerhaus am Berghang.

Architekt: Walter Neidel, Greiz.

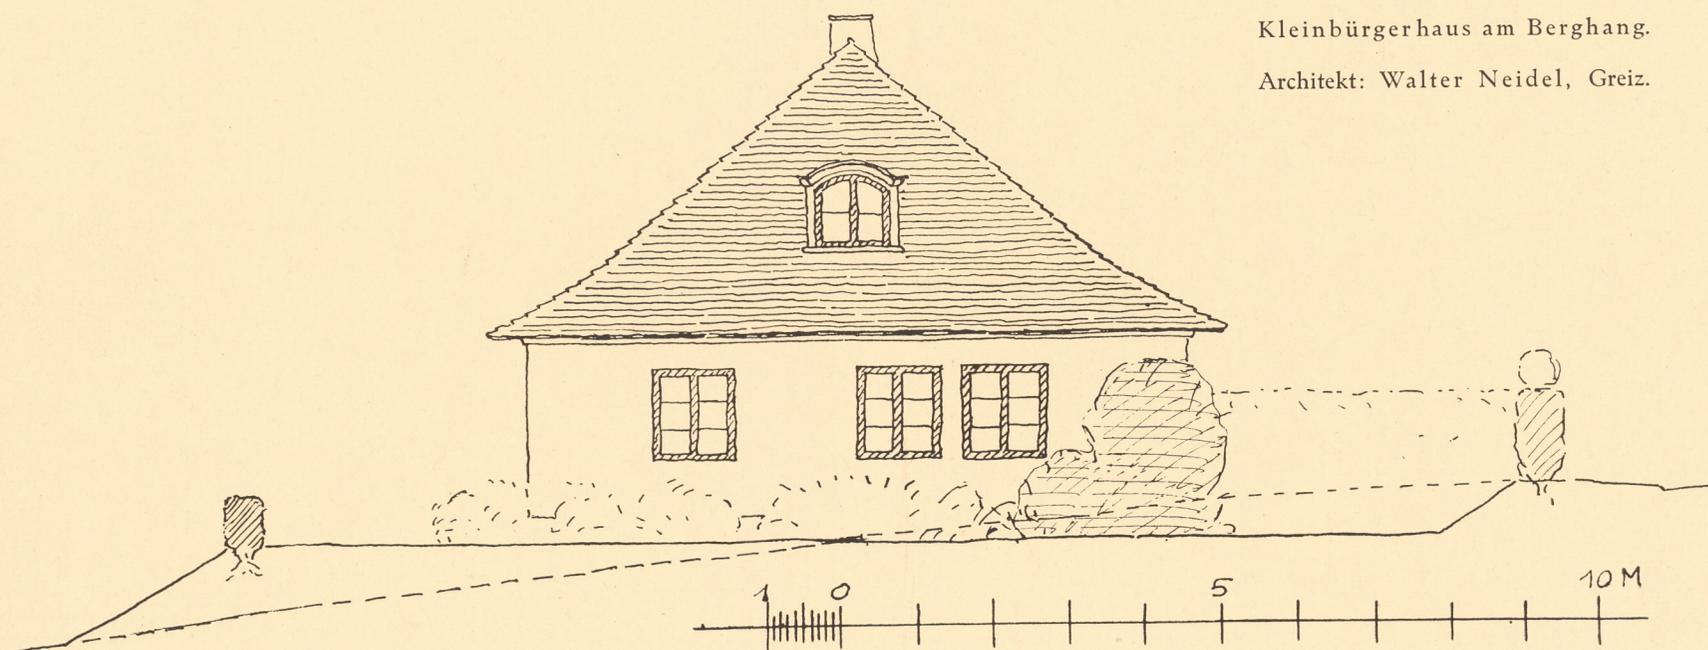

Südoftseite.

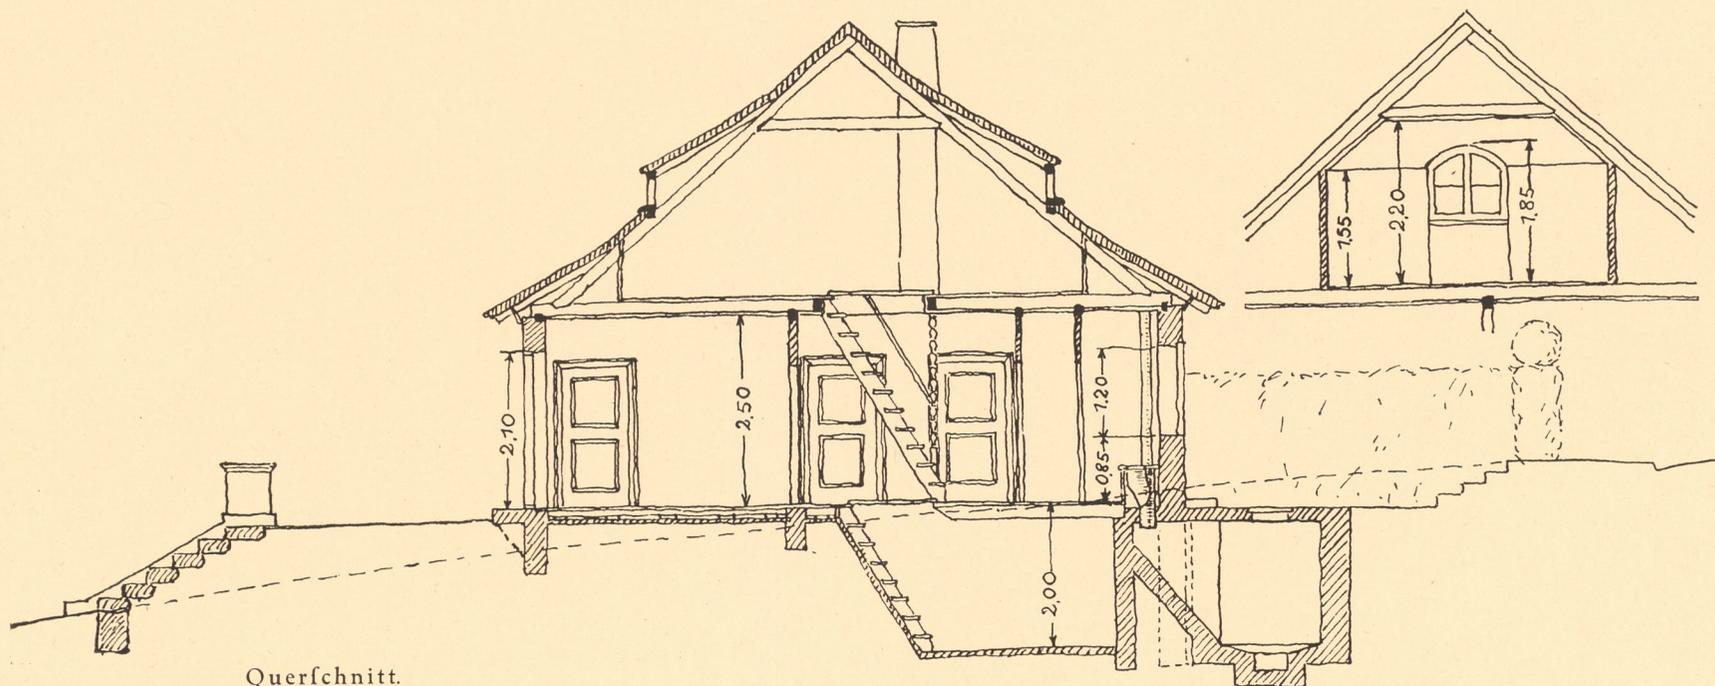

Querschnitt.