





Einfamilien-Reihenhäuser mit 60 qm Wohnfläche.
Bergmannsiedlung Bünauroda bei Meufelwitz, S.-A.

Architekt: R. O. Koppe,
Leipzig-Gohlis.

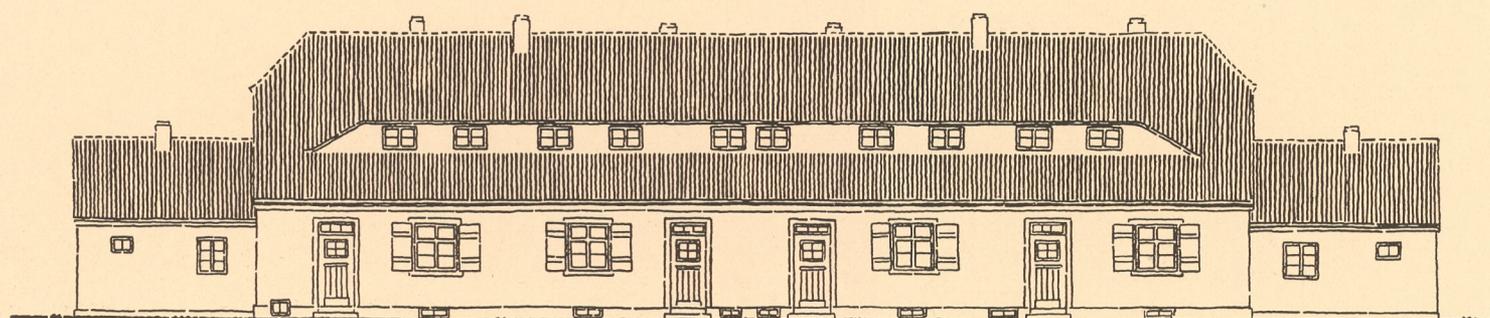


Vorderansicht.

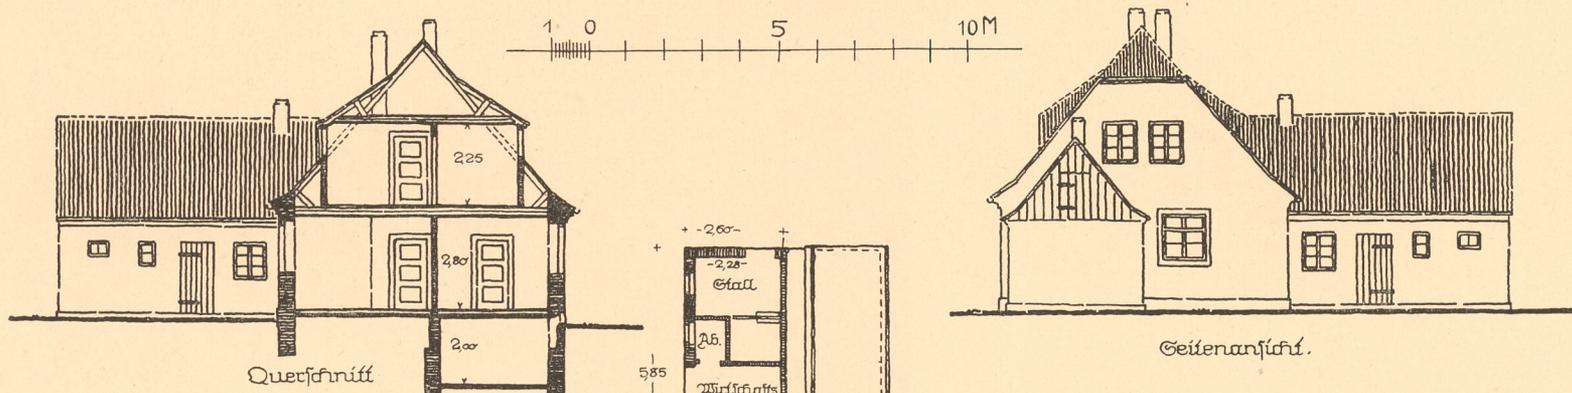

Querschnitt

Seitenansicht.

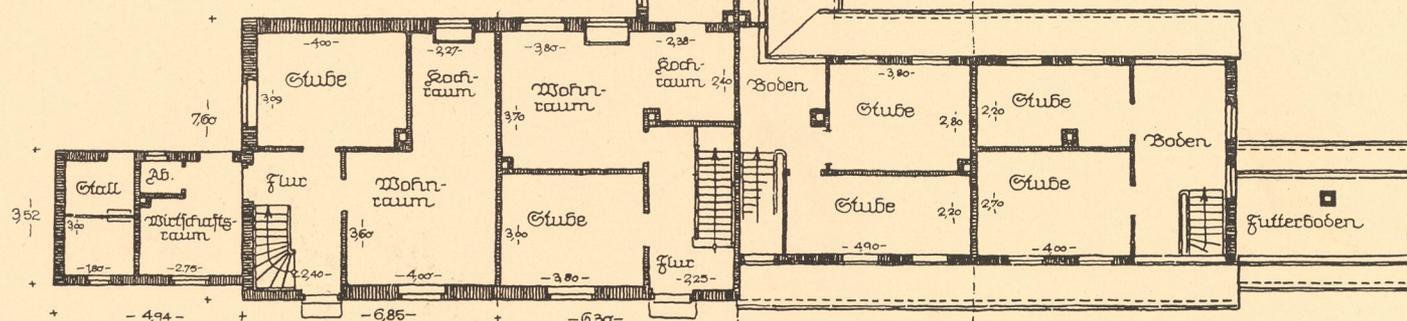

Grundriß.

Dachriß.

Ausführung: Sockel aus Bruchsteinen mit Betonvorfuß; Mauerwerk aus Jurkosteinen; Verputz in Naturfarbe, etwas aufgeraut; Dach: rote Biberschwänze in Naturfarbe.
Küche: Steinholzfußboden, Decke direkt entlüftet, Kochherd mit Kachelofen verbunden.