



AUFNAHME AUS POTSDAM


ALLEE NACH SANS SOUCÍ 5

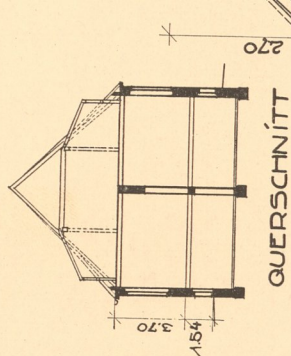

QUERSCHNITT

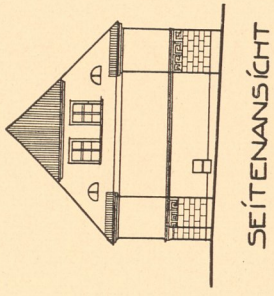


SEITENANSICHT

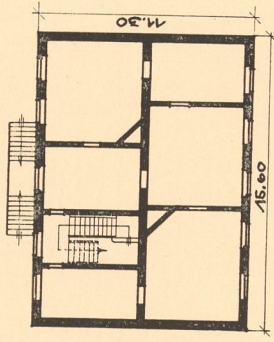


GRUNDRISS

0 1 2 3 4 5 6 7 8 9 10 11 12

MASSTAB FÜR GRUNDRISS,
SEITENANSICHT, QUERSCHNITT.

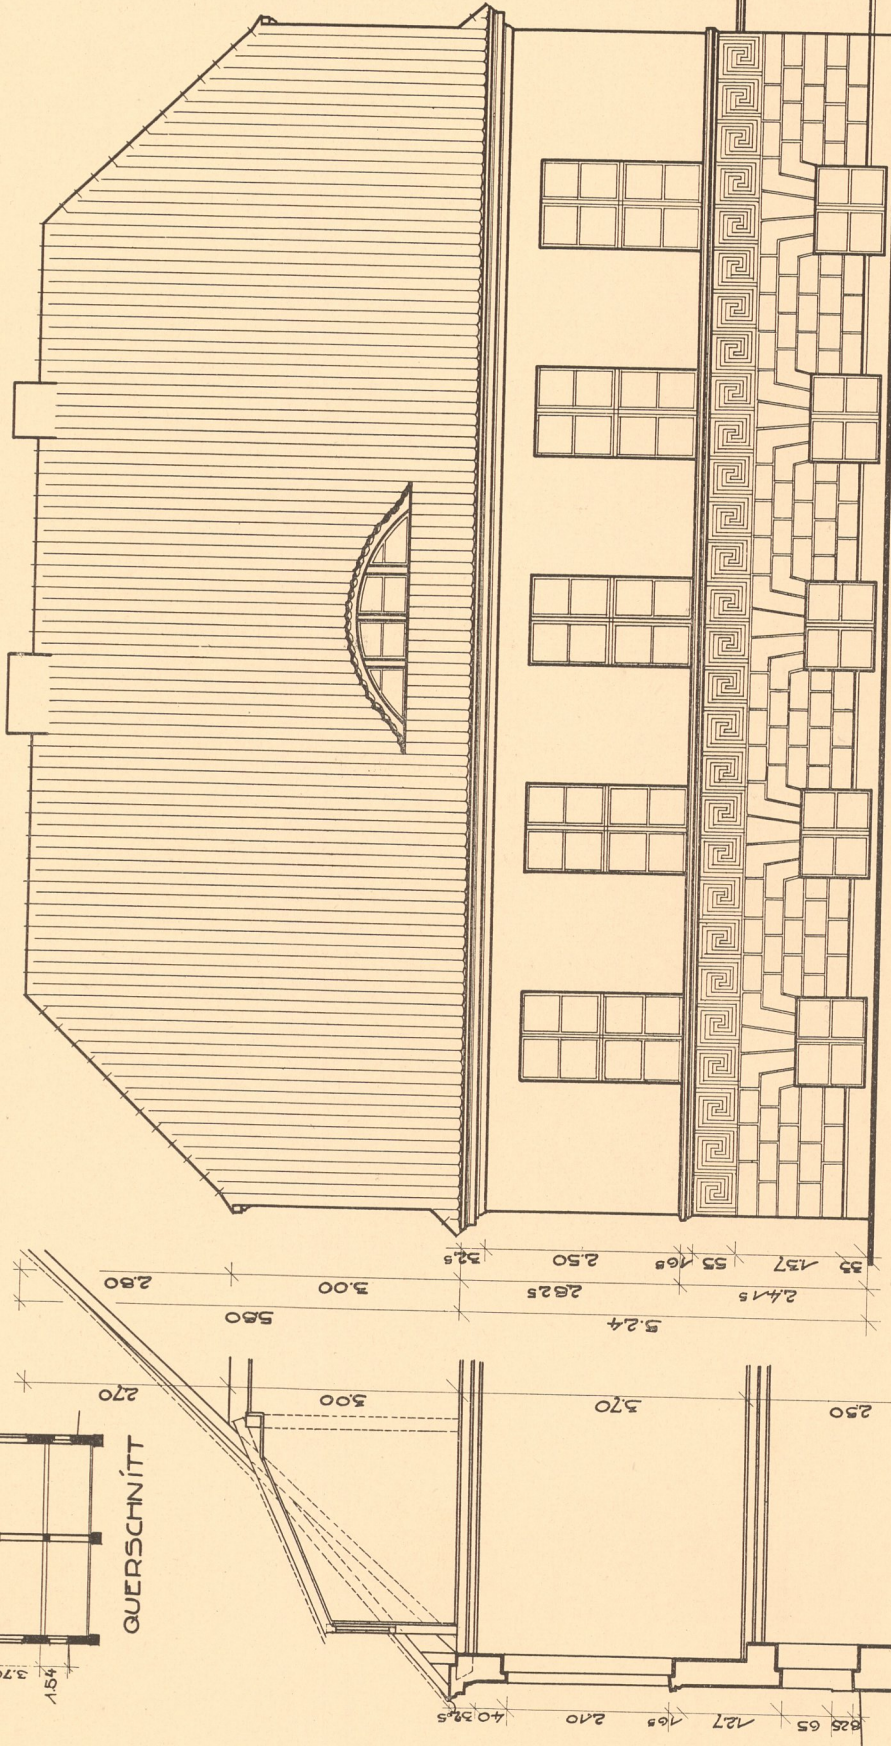

VORDERANSICHT

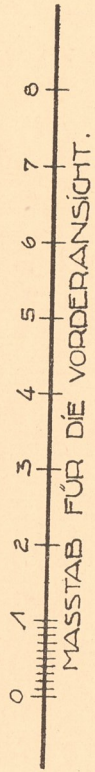

BAUWERKSCHULE BERLIN S.V. 1922

*Genau große I.F.H.
A. Kluge*

Potsdamer Bürgerhaus aus der Zeit um 1800.

AUFNAHME AUS POTSDAM
ALLEE NACH SANS-SOUCI 5

