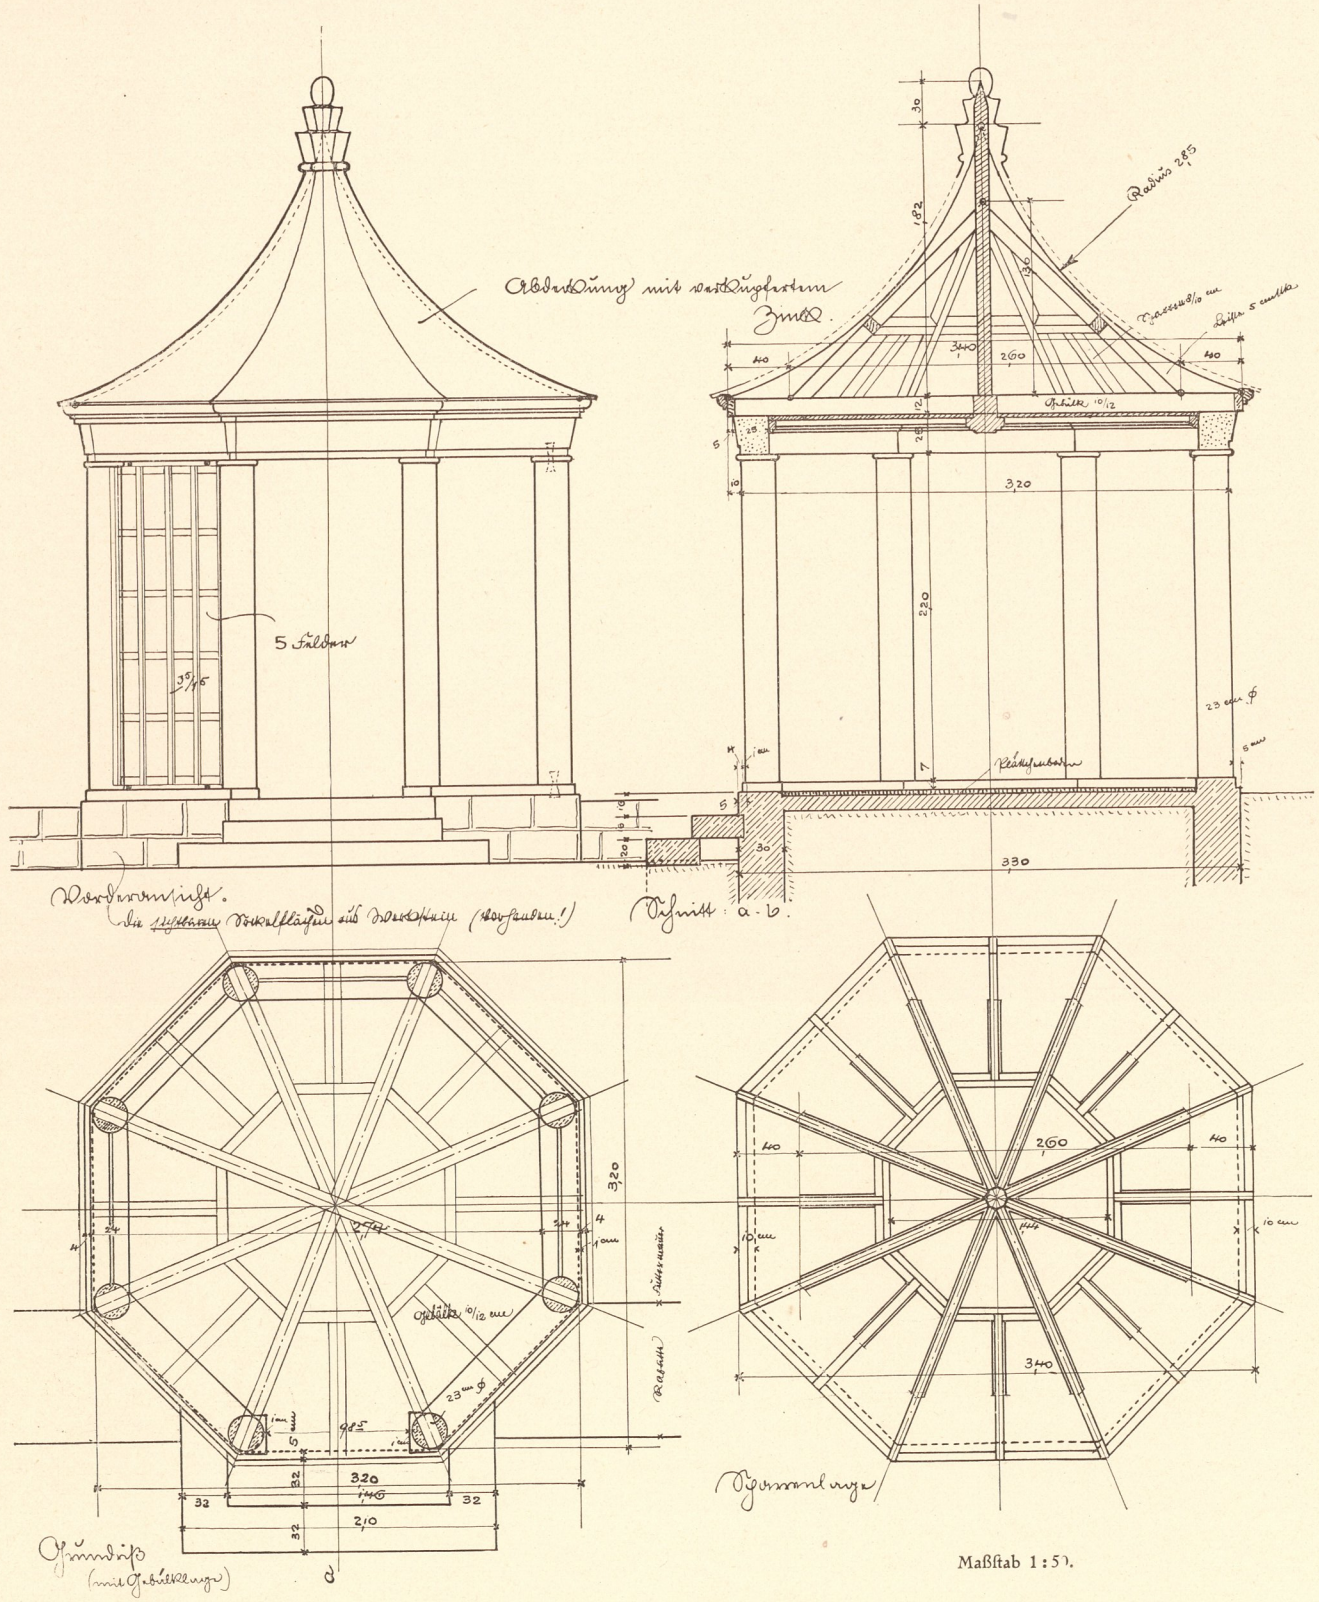

Maßstab 1:50.

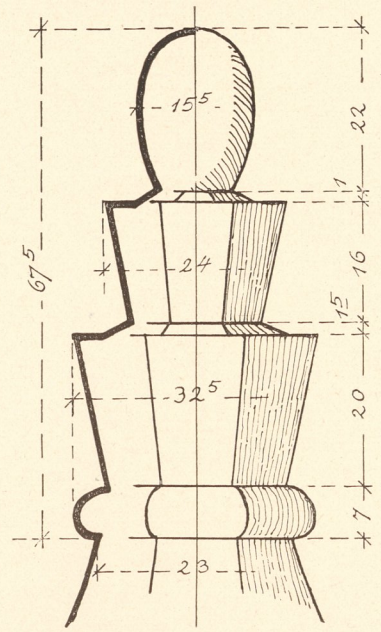

Maßstab 1 : 10.

Gartenhaus
der Württembergischen
Porzellan-Manufaktur A.G.
in Schorndorf.

Architekt:
Rudolf Haag, B.D.A.,
Schorndorf.

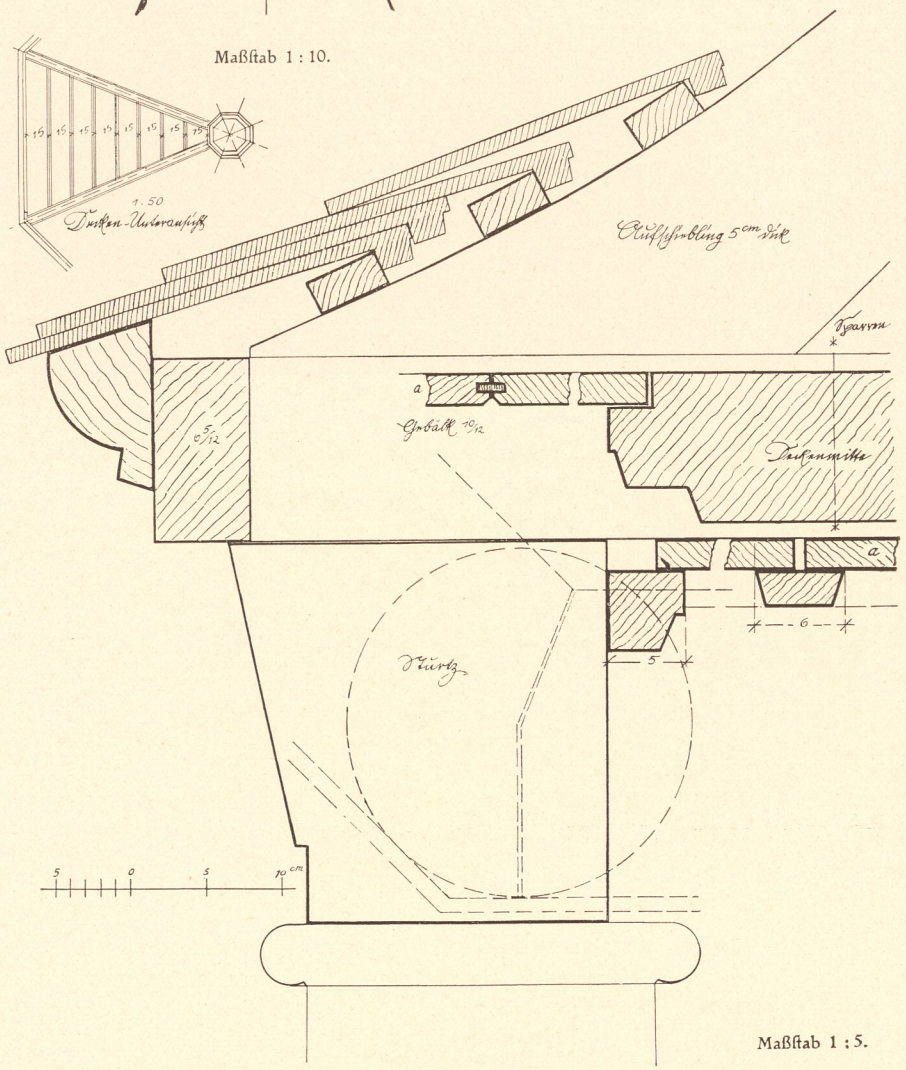

Maßstab 1 : 5.

Ausführung: Sockel Hauftein boſſiert; Bodenbelag Solenhoferplatten; Säulen und Geſims grauer Kunſtſtein; Dachdeckung kleine Biberſchwänze; Dachſpitze verkupfertes Zinkblech; Holzdecke mit Stabteilung; das Holzgitterwerk weiß geſtrichen.