



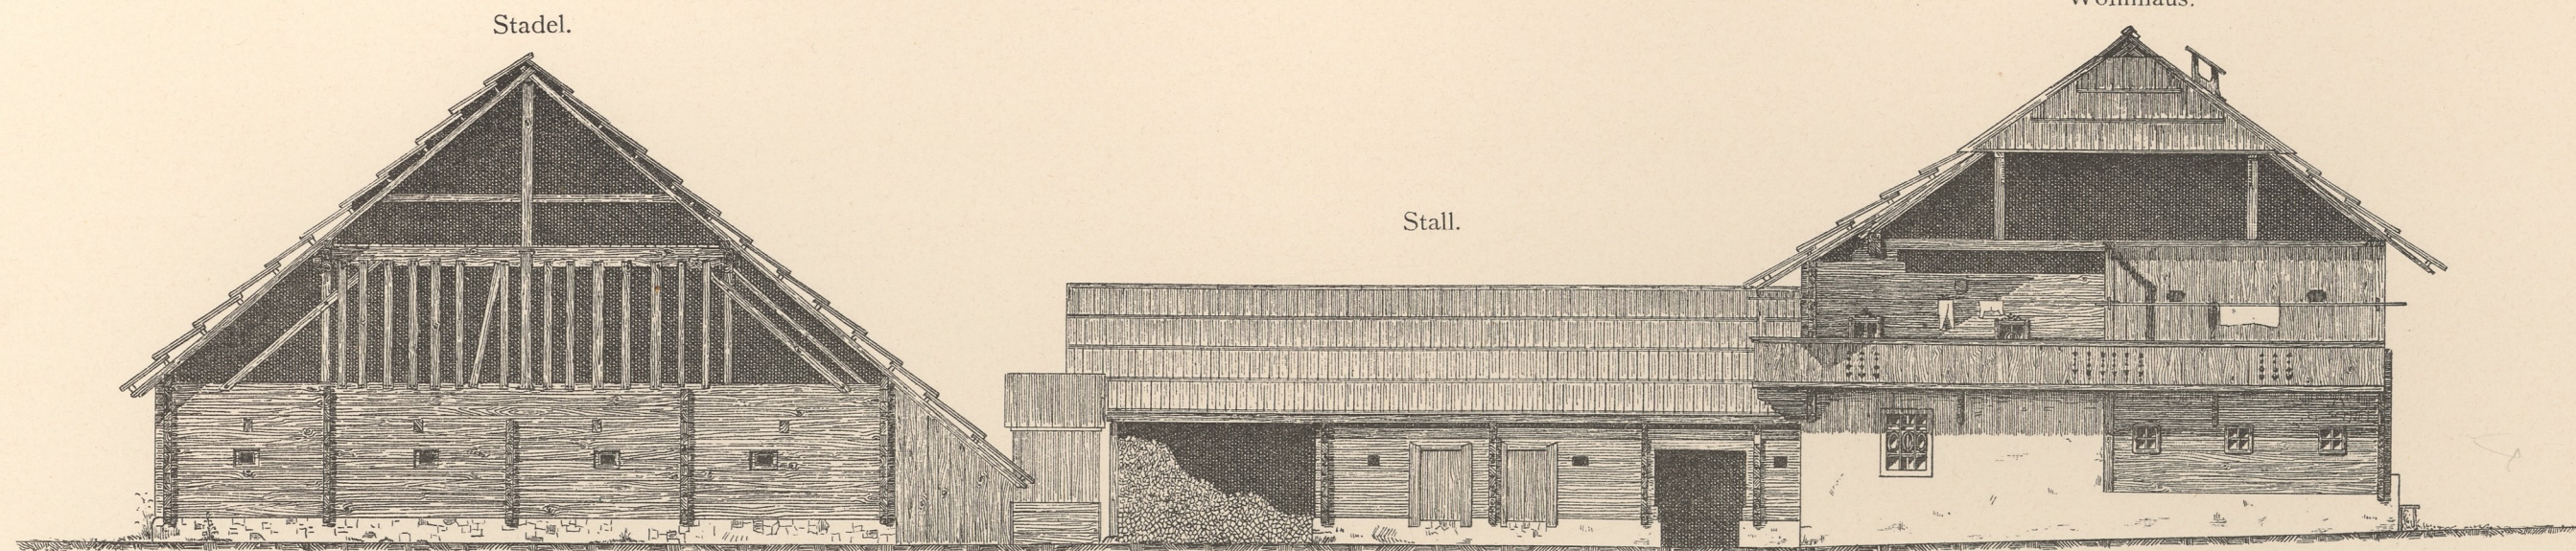



Das Winkler-Haus, H.-Nr. 4, in Reich, Gemeinde Seeboden am Millstätter See.

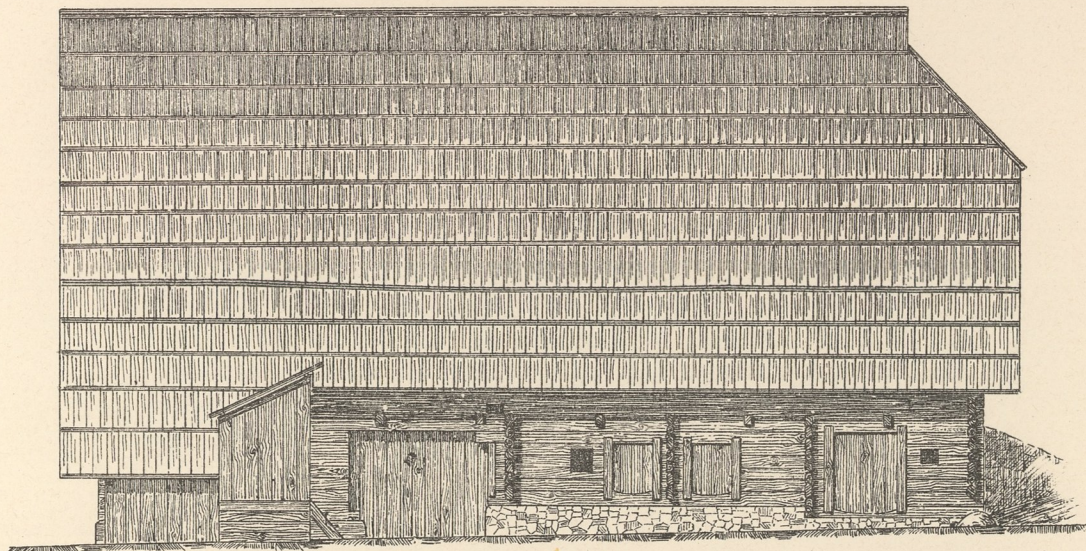

Hoffront des Stadel.



Hauptfront des Hauses.

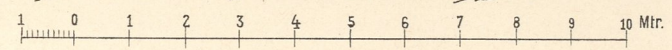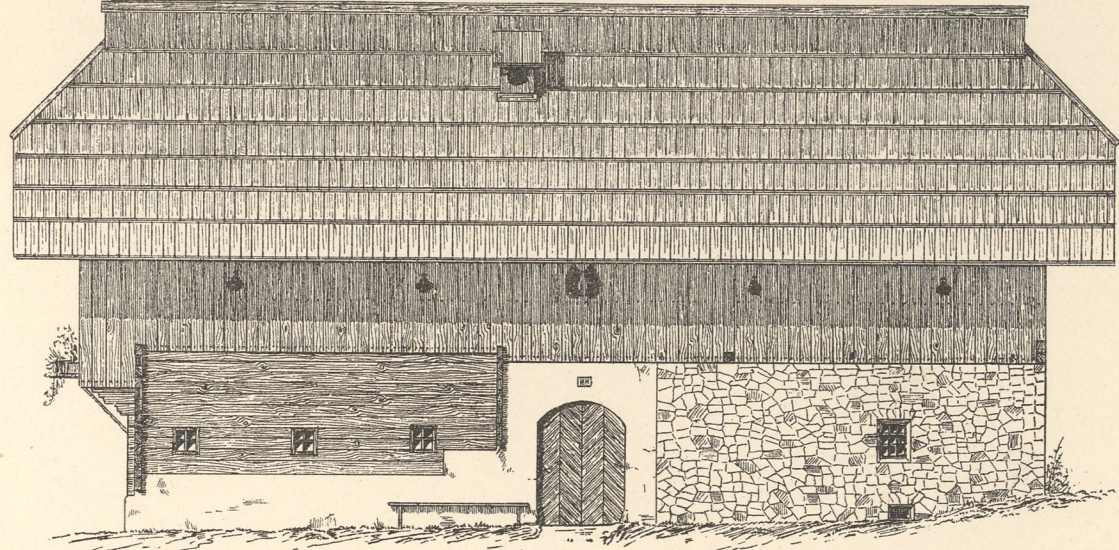

Wohnhaus (Parterre).

- A = Rauchstube** *i u. k = stabile Bänke*
 - a = Backofen* *l = Commode*
 - b = offener Herd* *m = Kasten.*
 - c = Saufutter-Kessel*
 - d = Ofenbank*
 - e = Brennkessel*
 - f = Sockel für das Kühlfass*
 - g = Sechschaffaufschragen*
 - h = Wasserbank*
 - i u. k = stabile Bänke*
 - l = Tisch*
 - m = Bank (>Stuhl<)*
 - n = Hühnersteige*
 - o = Oelpresse.*
- C = Laube**
 - a = Rauchfang*
 - b = Stiege, die zum Oben-*
 - c = Kellerstiege*
 - d = Stufen, die zur Kemete*
 - D führen*
 - e u. f = stabile Bänke*
 - g = Tisch*
 - h = >Stuhl<.*
- B = Kachelstube.**
 - a = Ofen*
 - b = Ofenbank*
 - c u. d = Betten*
 - e = Kasten*
 - f = Nachstuhl*
 - g = Bank*
 - h = Tisch*
- D = Kemete**
 - a = Truhe*
 - b = Kühlfass*
 - c = Fass*
 - d, e u. f = Truhen*
 - g = Bottich*
 - h = Hackblock*
 - i = Mehltruhe.*

Stadel (Erdgeschoss).

- A = >Hof<*
- B = Heuschupfen, geht in*
- C = Kuhstall*
- D = Kälberstall*
- E = Jungviehstall*
- F = Pferdestall*
- G = Wagenschupfen*
- H, I, K u. L = Ochsenställe*
- M = Abort.*

Stall.


- A = Futtergang*
- B, C, D u. E = Schweineställe*
- F = Schafstall*
- G = Holzschuppen.*

Wohnhaus (Obergeschoss).


- A = Obere Kachelstube.**
- a = Ofen mit Ofenbank*
- b = Bett*
- c u. d = stabile Bänke*
- e u. f = Truhen.*
- B = Rauchstubenboden**
- (hat keine Decke).*
- a = Truhe*
- b = Bett*
- c = Truhe*
- d = Fass*
- e u. f = Kästen.*
- C = Obenauf.**
- a = Stiege, die von der*
- Laube heraufführt*
- b = hölzerner Rauchschlot*
- c = Schüttkasten*
- d = alte Grabkreuze*
- e u. f = Truhen*
- g = Stiege, die zum Dach-*
- boden emporführt*
- h = altes Grabkreuz.*
- D = Getreidekasten**
- a u. b = Schüttkästen*
- c = Beizzuber*
- E = Fleidenkammer.**
- a = Haferfleiden*
- b = Weizen- und Roggen-*
- fleiden*
- c = Pollfleiden*
- d = Gerstgrannen.*

Stadel (Obergeschoss).


- A = Tennbrücke*
- B = >Echarache-Kammer*
- C = >Rossedule< (Ross-*
- stallboden, Klee-*
- barren)*
- D = Heuschupfen, der vom*
- Erdgeschoss auf in das*
- Obergeschoss durchgeht*
- E u. F = Strohharren*
- G, H u. I = Getreidebarren*
- K = Tenne.*

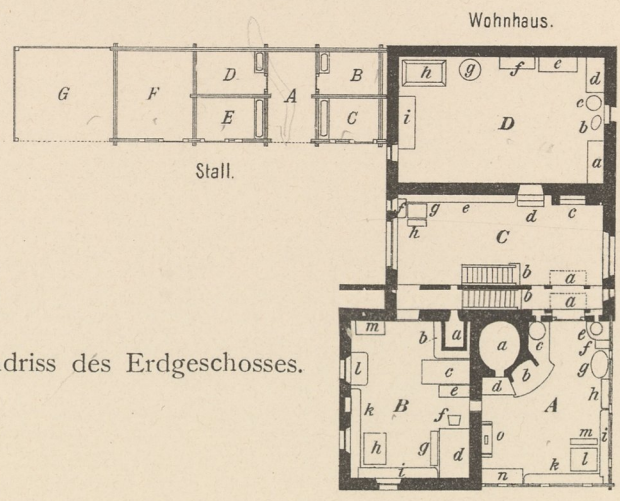


Grundriss des Erdgeschosses.

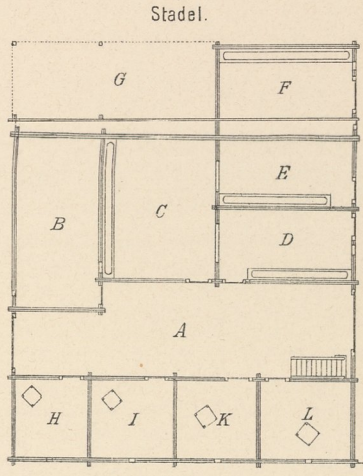


Stadel.

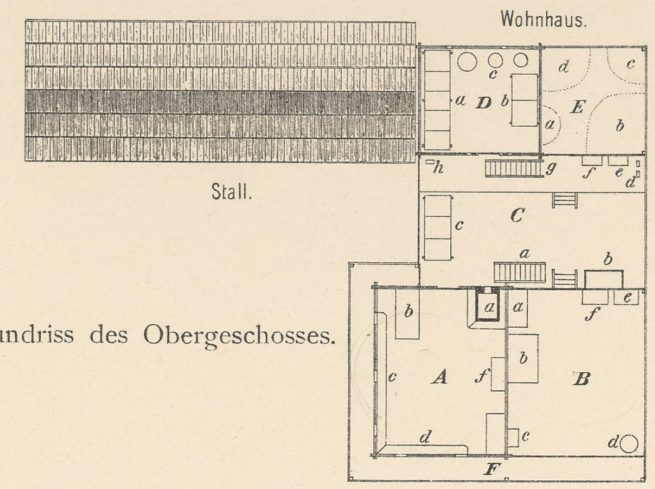

Grundriss des Obergeschosses.

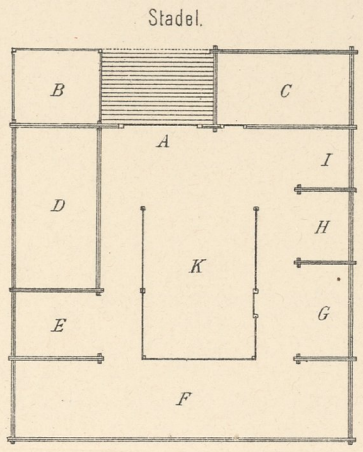

Stadel.

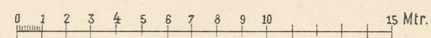

Aufgenommen von J. R. Bünker. Gez. von F. K. Storno.