

Abb. 1. Vordere Ansicht.

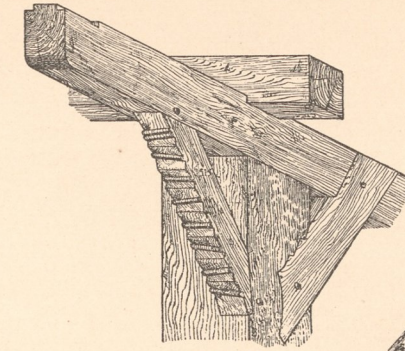


Abb. 11.

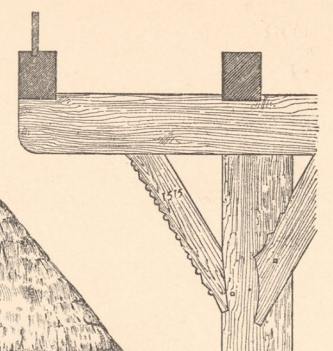


Abb. 12.

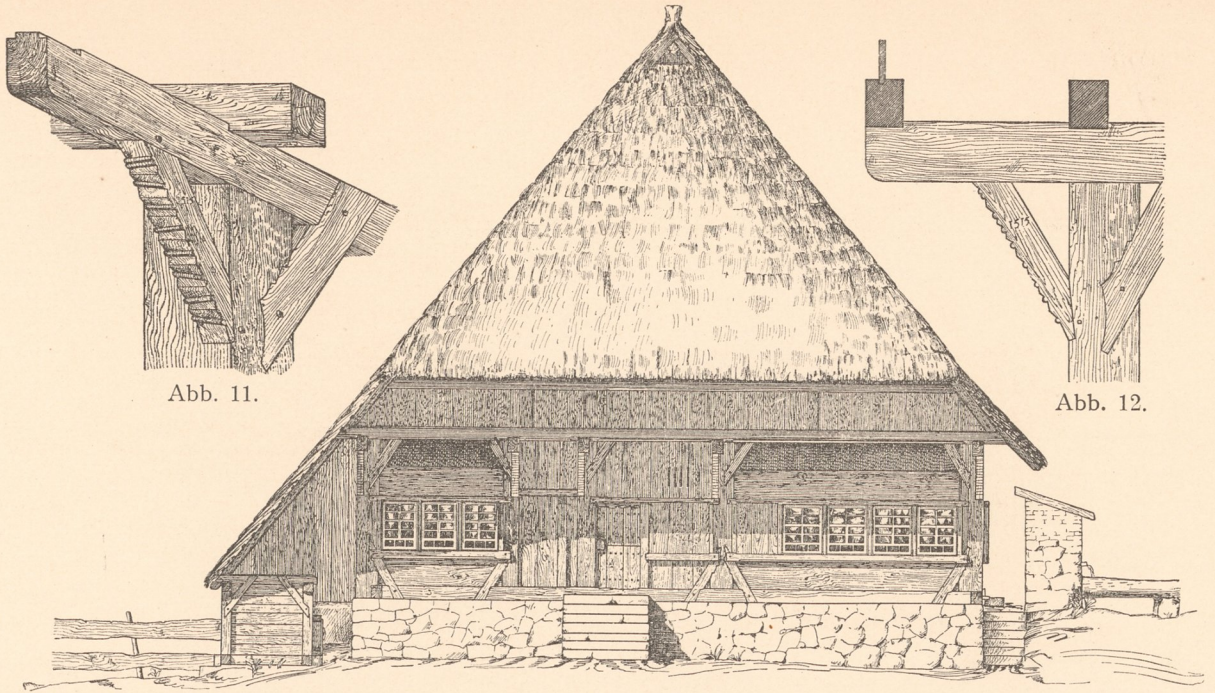


Abb. 3. Ansicht gegen das Thal.

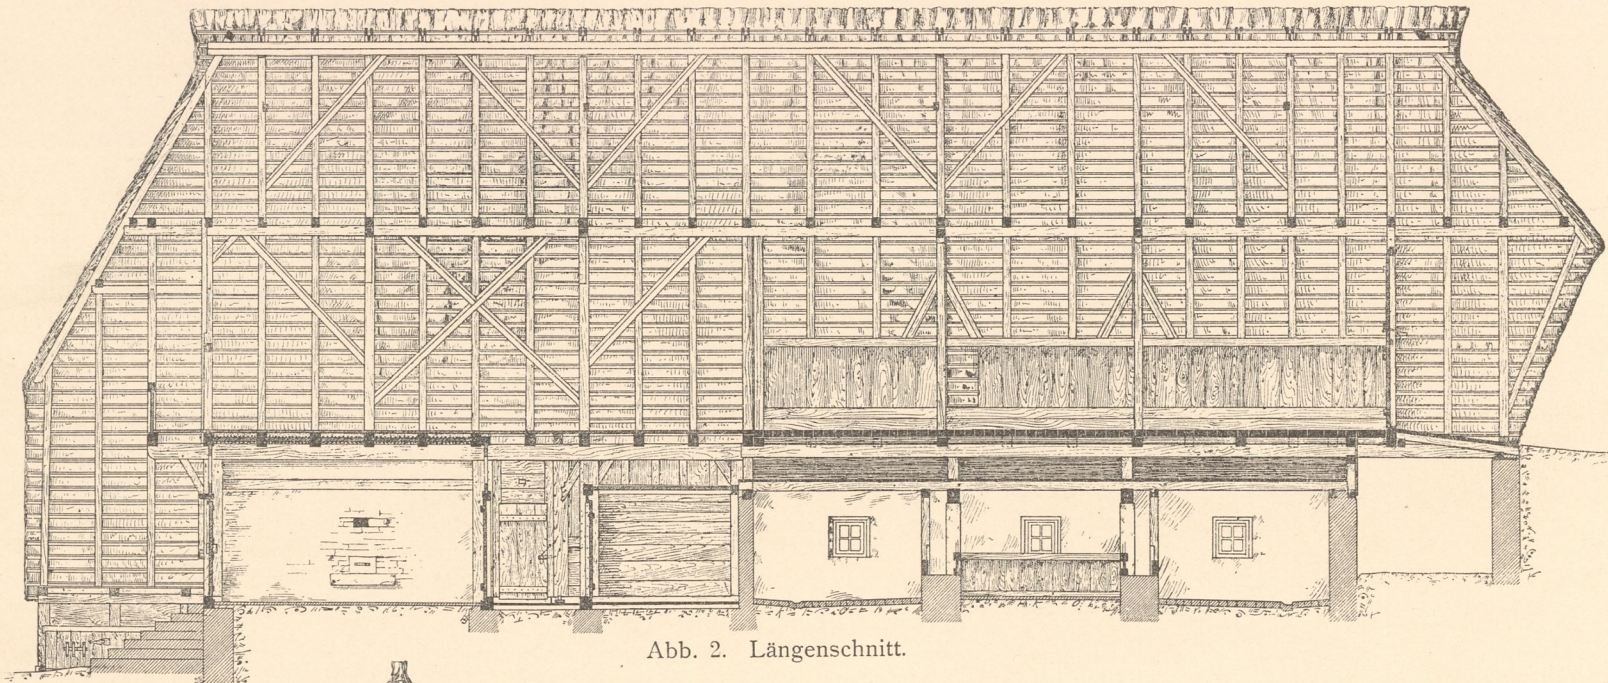


Abb. 2. Längenschnitt.

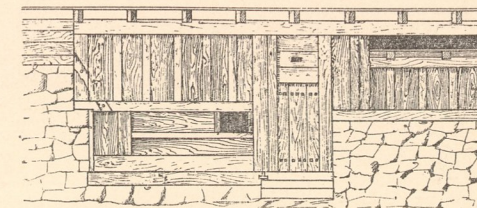


Abb. 5.

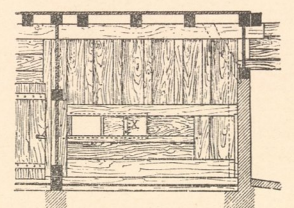


Abb. 6. Schnitt C E.

X. Schieber.

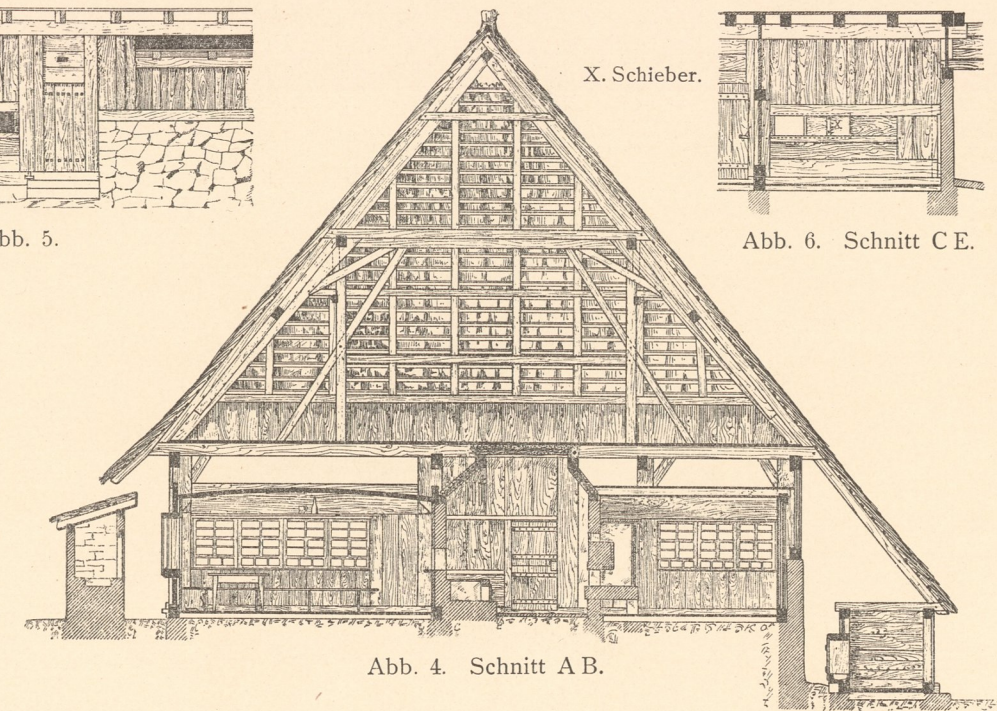


Abb. 4. Schnitt A B.

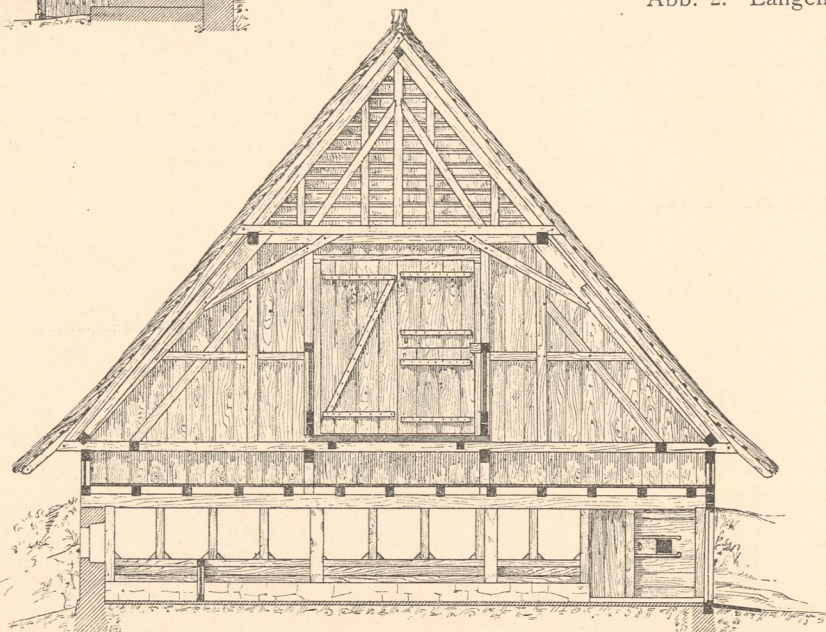


Abb. 7. Schnitt B C.

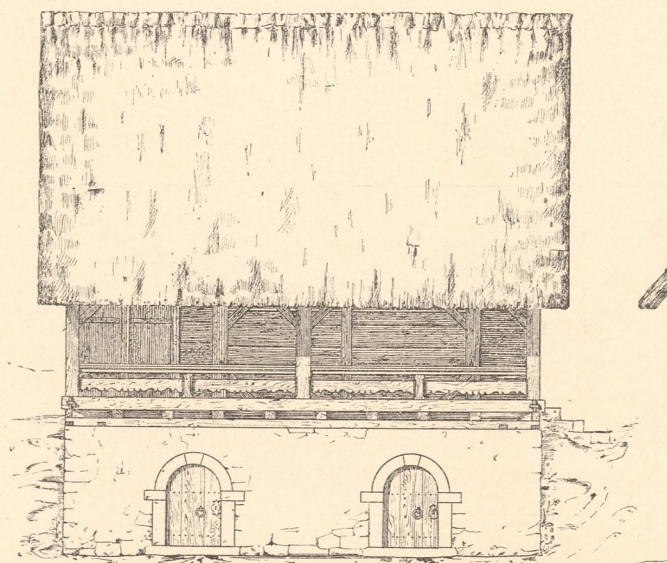


Abb. 8. Ansicht gegen das Thal. Speicherbau.

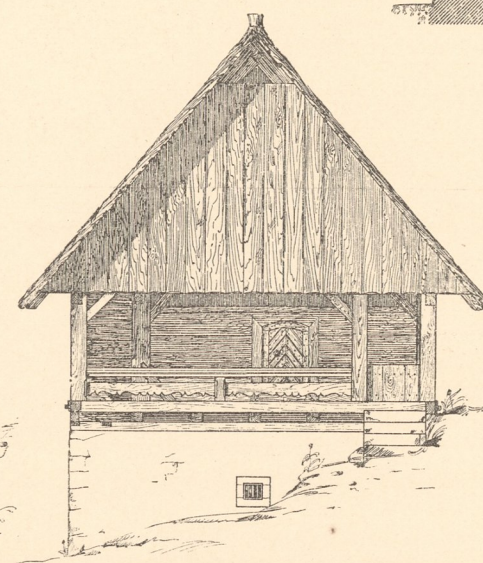


Abb. 9. Giebelansicht.

Zu Abb. 10.

„ „ 11 und 12.

„ „ 1—9.


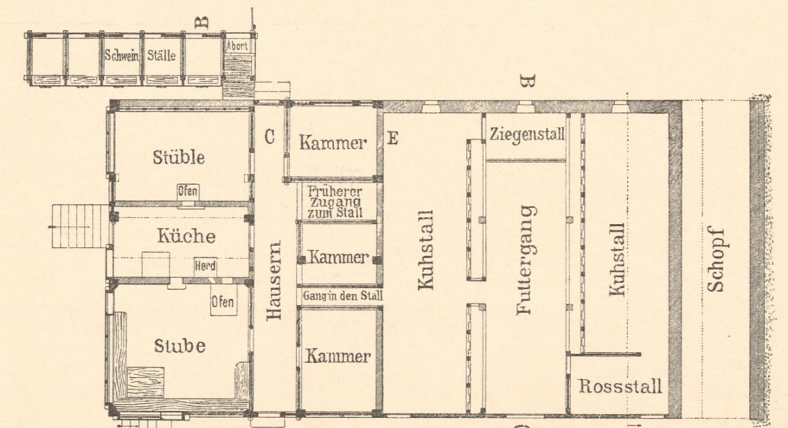


Abb. 10. Grundriss.

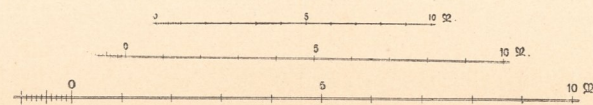

Inventar
Abth. E
Nr. 1204

Aufgen. unter Leitung von Kossmann.

Zinkhochätzung von Albert Frisch, Berlin W.

