

Schupfen.

Abb. 1. Ansicht des Wohnhauses und Schnitt durch Schupfen und Stall.

Stall.

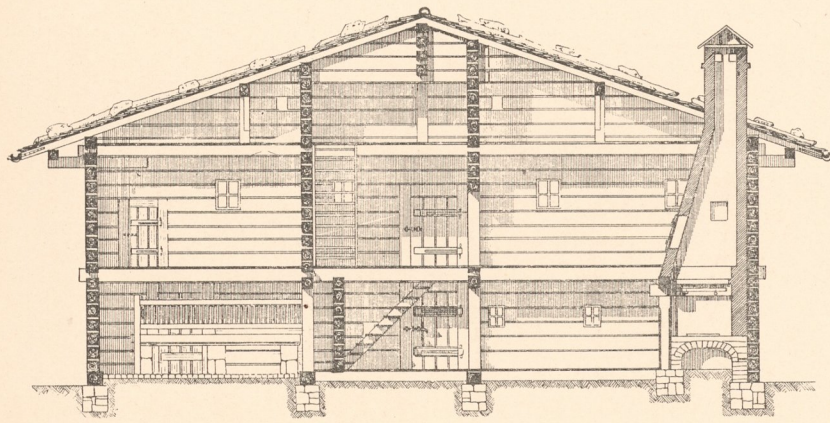


Abb. 2. Querschnitt durch das Wohnhaus.

Masstab zu Abb. 1 und 6.

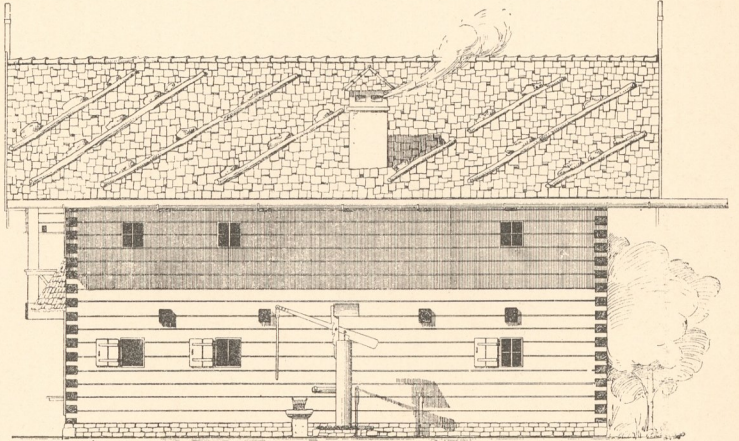
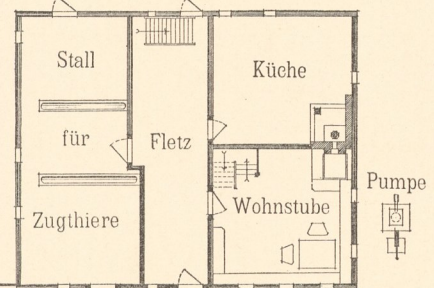


Abb. 3. Seitenansicht des Wohnhauses.

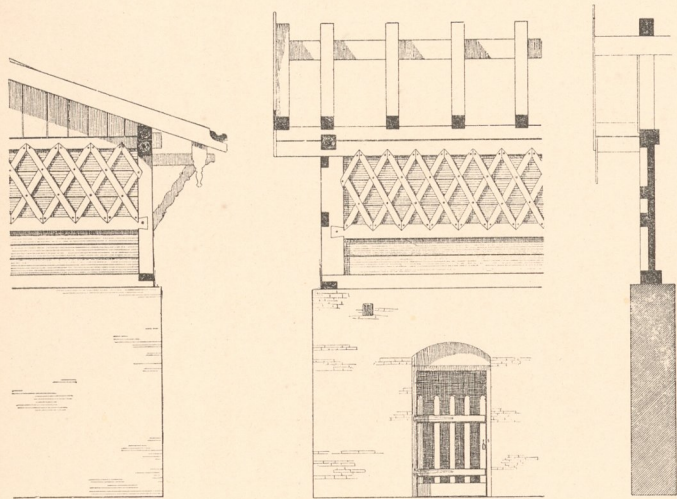


Abb. 7. Vom Kuhstall.

Masstab zu Abb. 7.

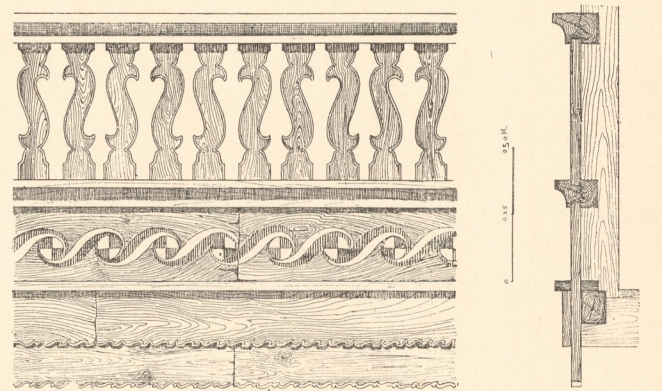
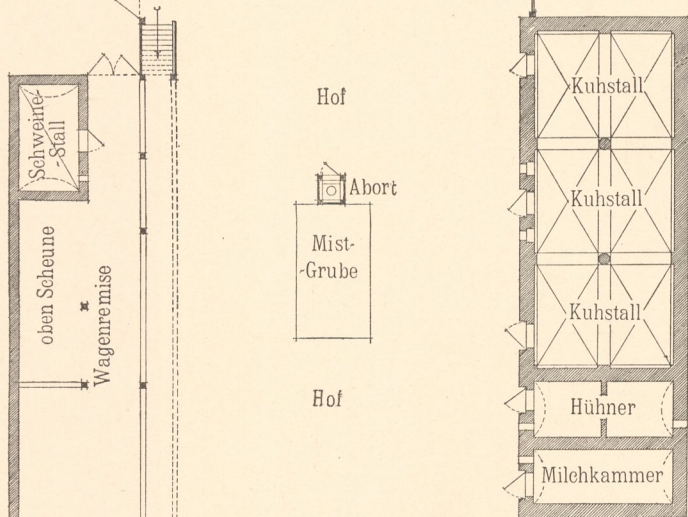


Abb. 9. Einzelheit vom Schupfen.

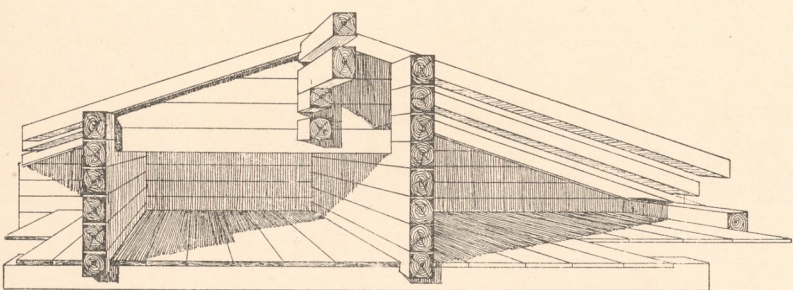


Abb. 8. Einzimmerter „Hund“ (Stützkonstruktion des Daches) im Wohnhaus.

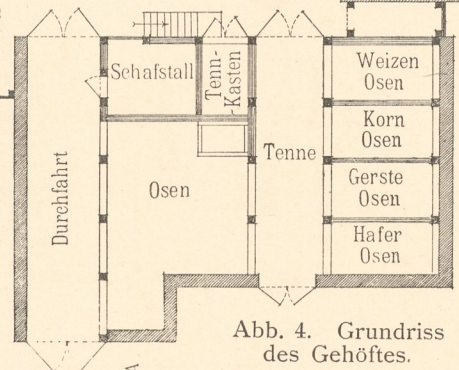


Abb. 4. Grundriss des Gehöfes.

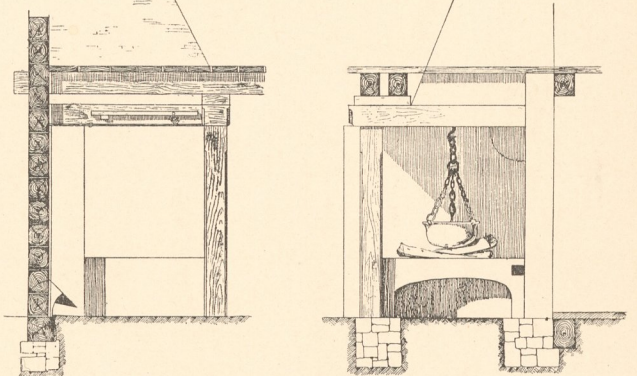


Abb. 10. Rauchfang.

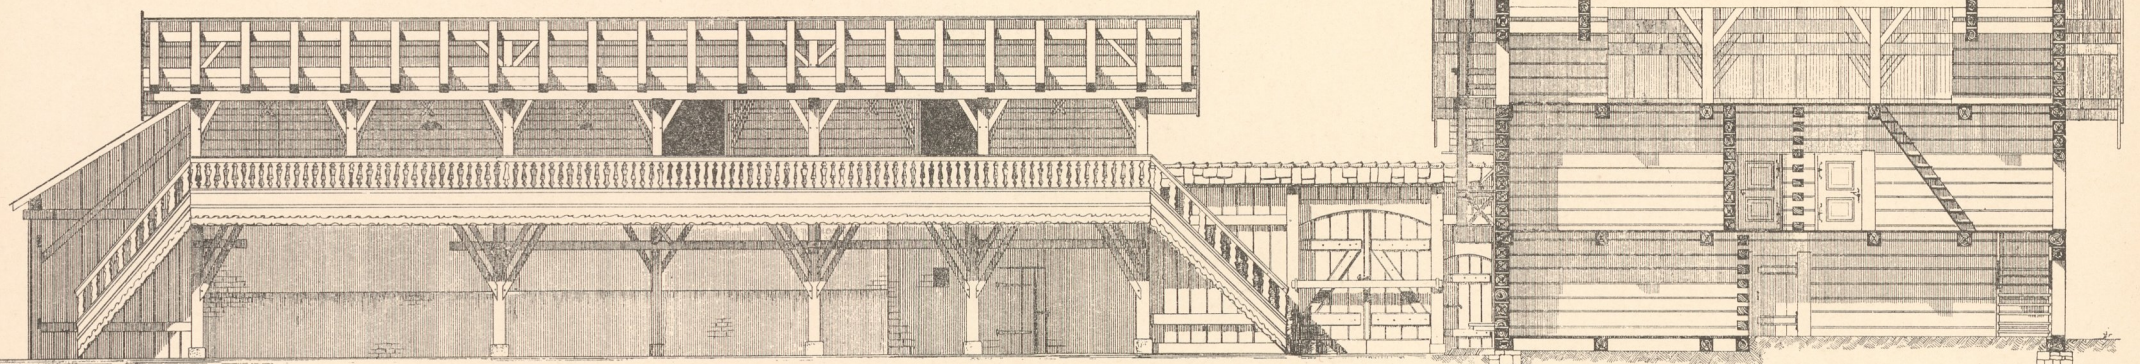


Abb. 5. Ansicht des Schupfens und Längenschnitt durch das Wohnhaus.

Masstab zu Abb. 2, 3 und 5.

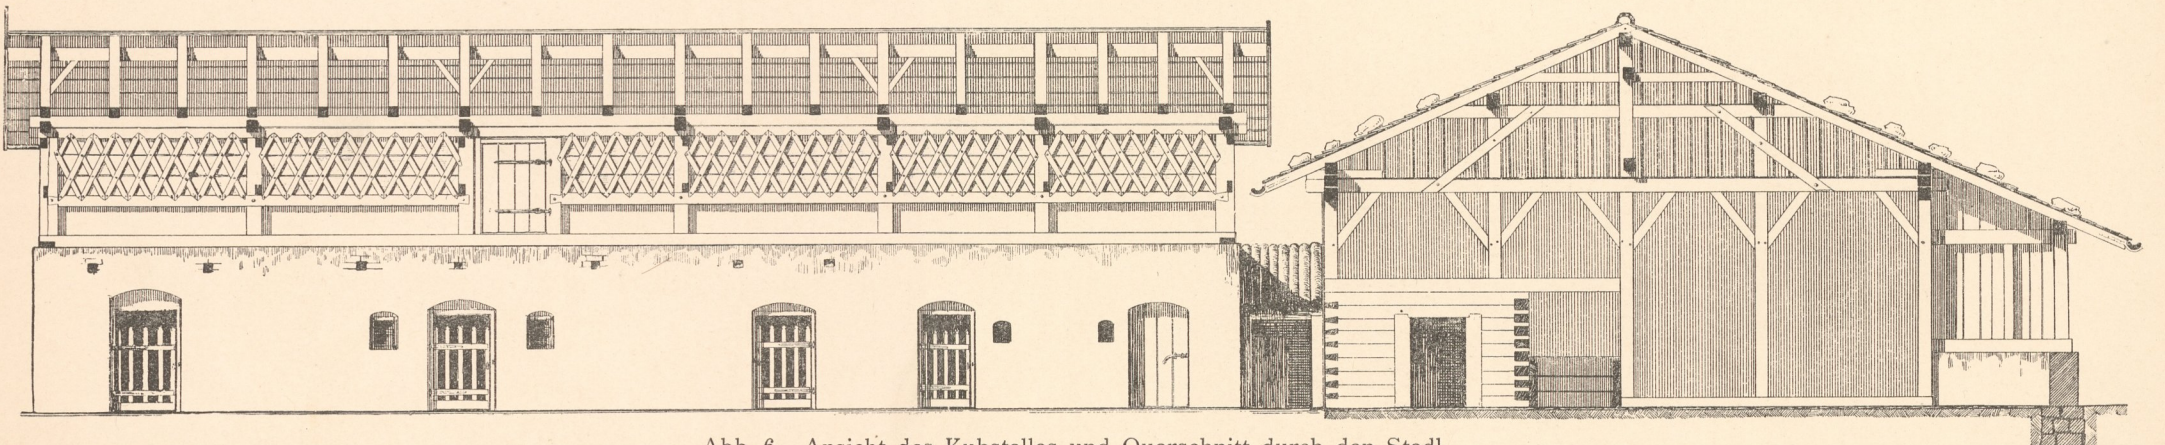


Abb. 6. Ansicht des Kuhstalles und Querschnitt durch den Stall.

Aufgen. und gez. von J. Kempf.

Zinkhochätzung von Albert Frisch, Berlin W.

Verlag von Gerhard Kühtmann, Dresden.

