



Façade gegen die Boerhave Gasse.

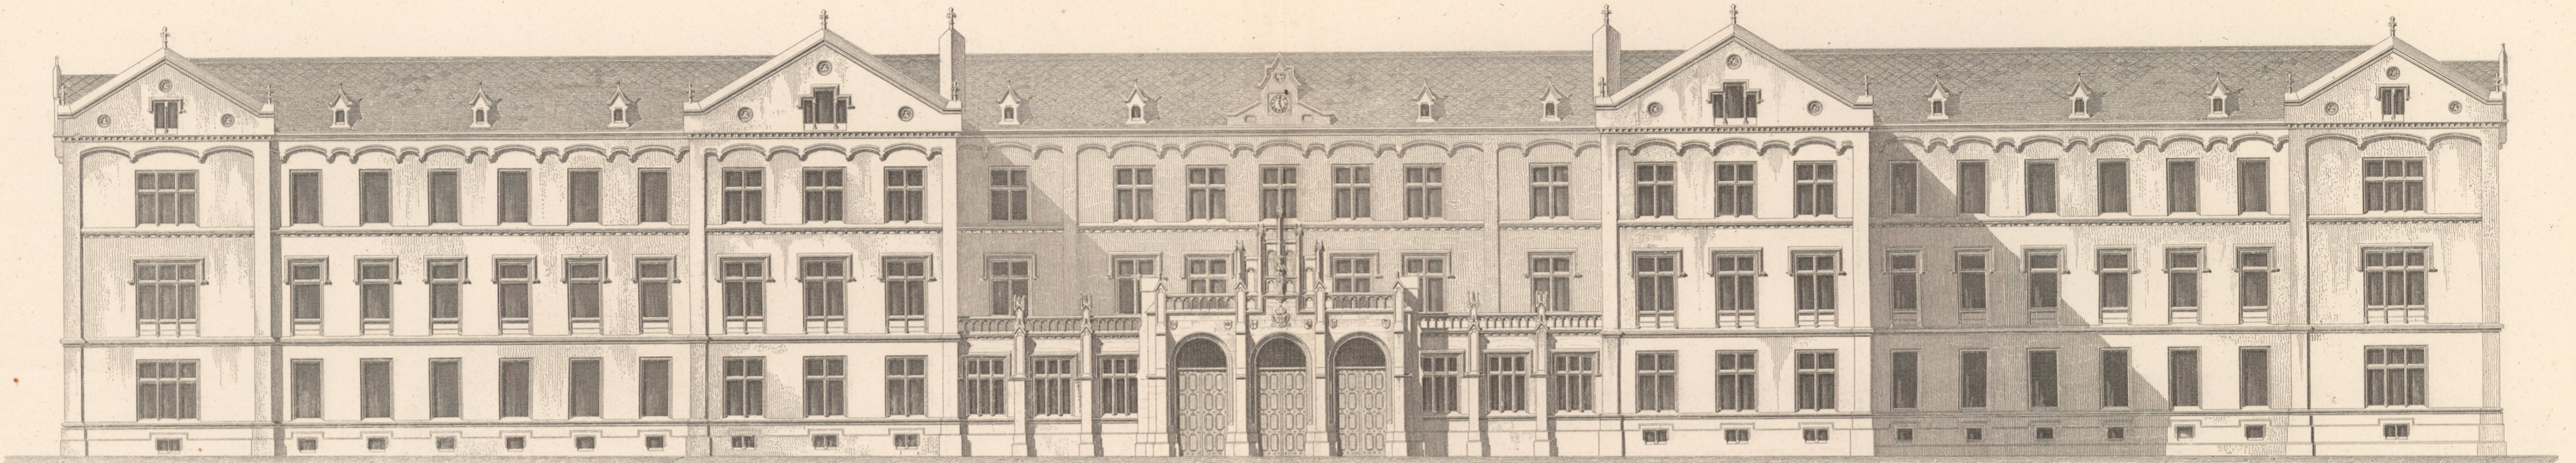


BIBLIOTHEK DER  
TECHN. HOCHSCHULE  
GRAZ

BIBLIOTHEK DER  
TECHN. HOCHSCHULE  
GRAZ

Schnitt durch die Vorhalle.

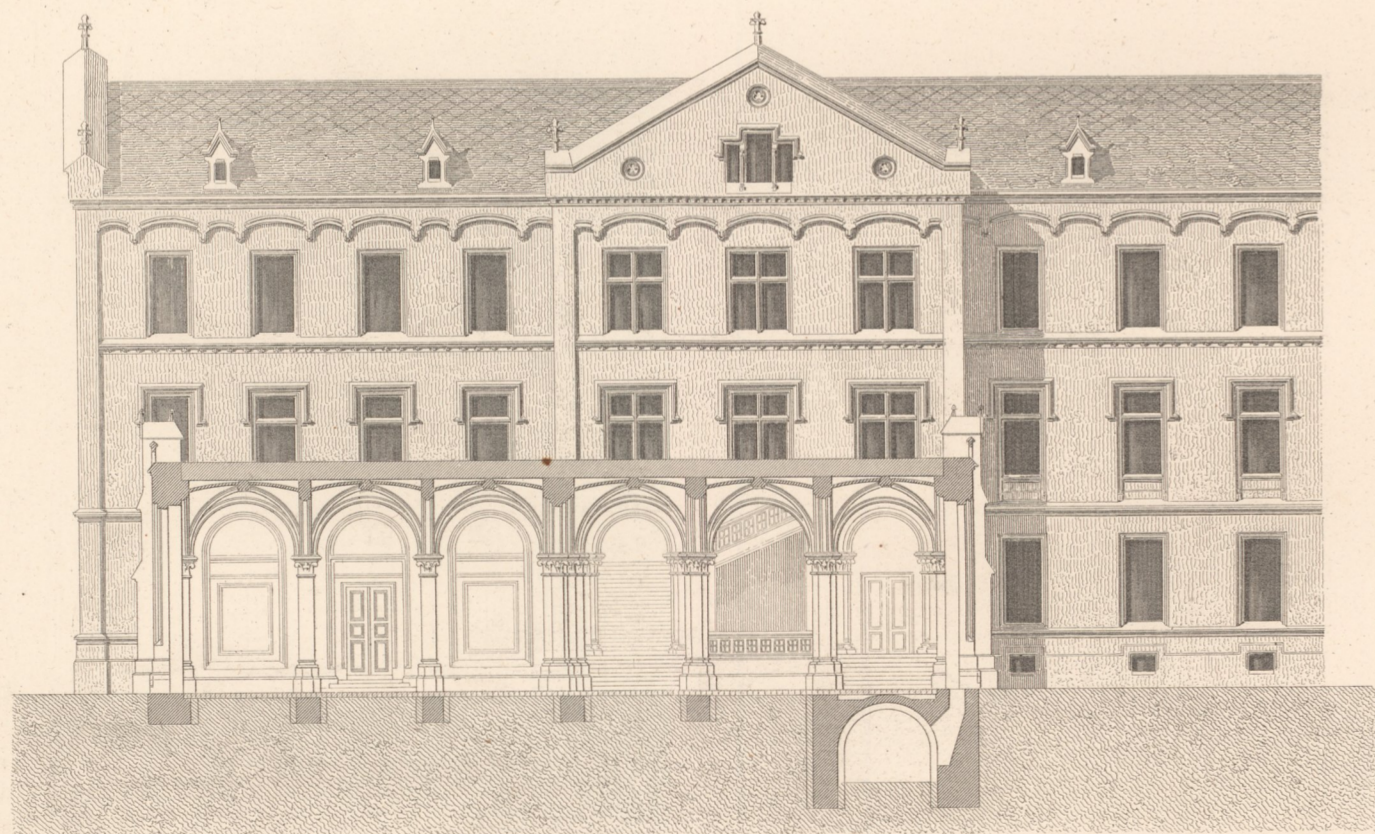

Schnitt durch einen Kranken Trakt.

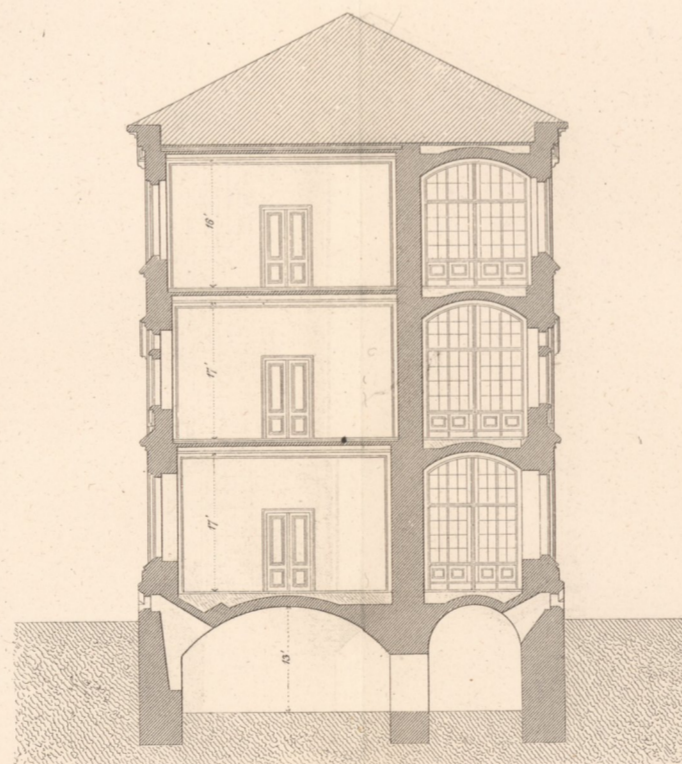

Schnitt durch das Ökonomie Gebäude.

