



DIE KRANKEN ANSTALT „RUDOLF STIFTUNG“ IN WIEN

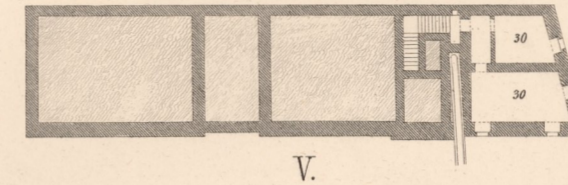

Grundriss des Souterrain's.

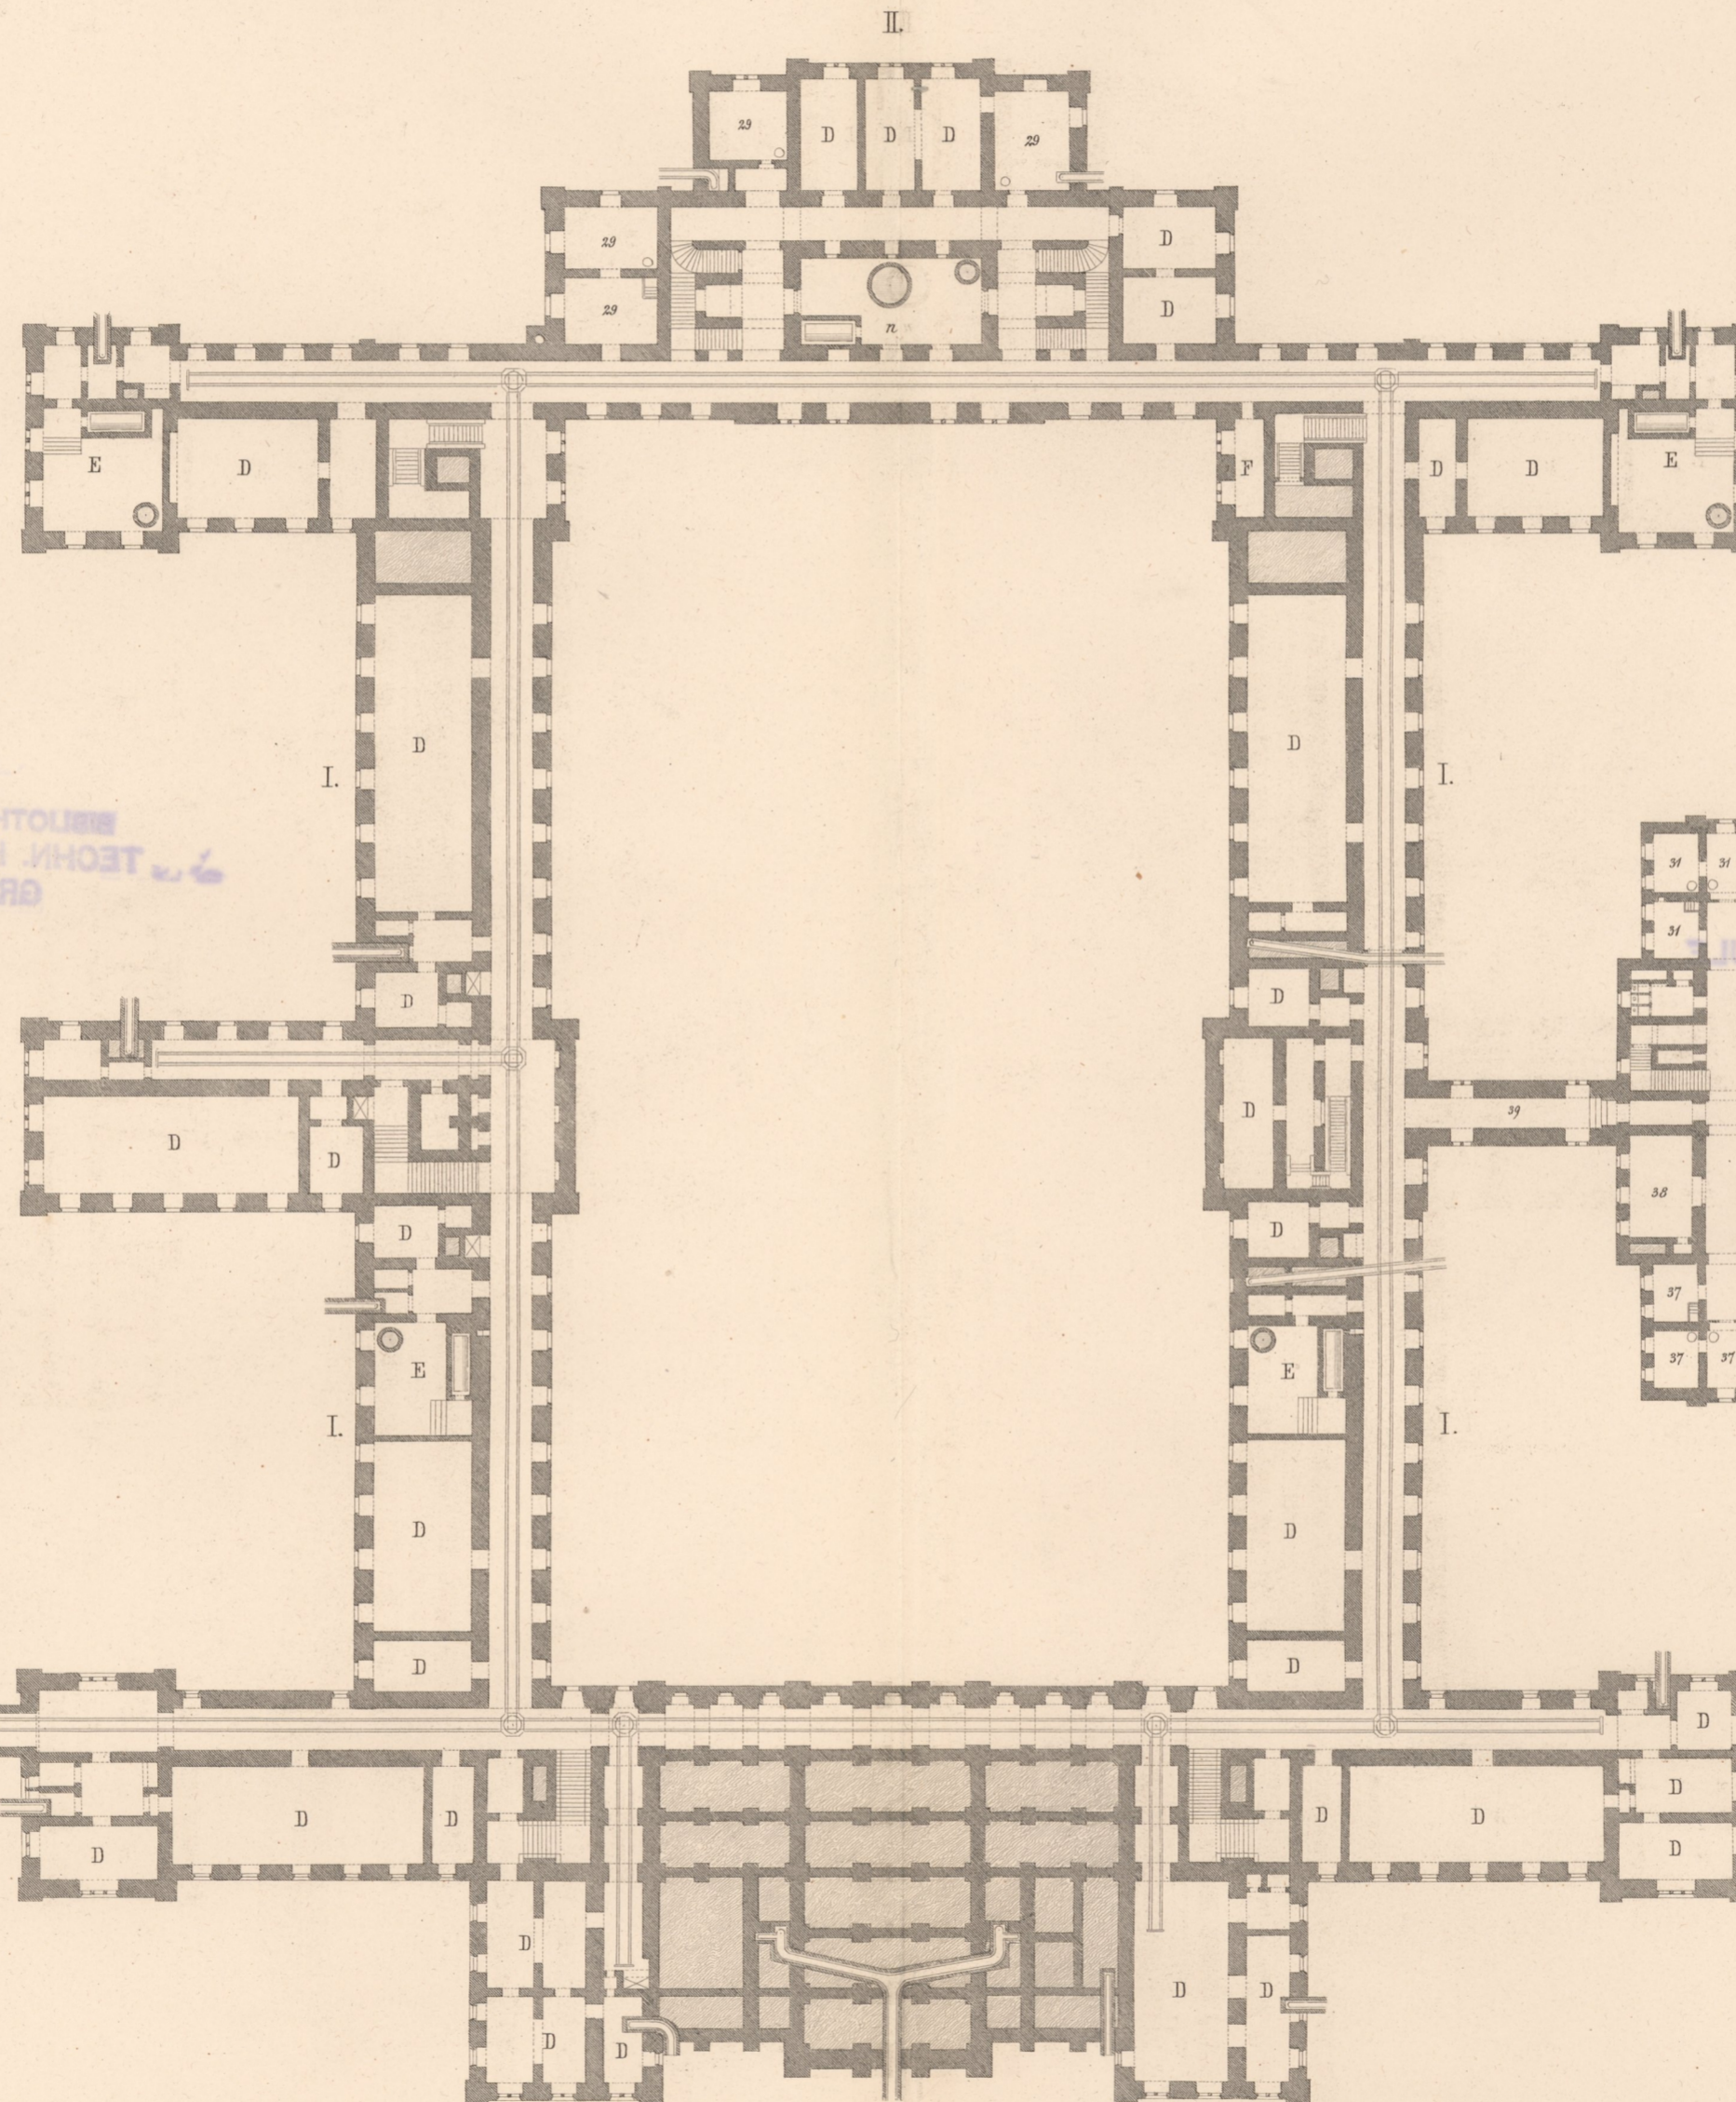

- I. Eigentliche Kranken-Anstalt.
- II. Die Ökonomie.
- III. Das Administrations-Gebäude.
- IV. Das Leichenhaus.
- V. Depôt-Gebäude.

- D. Magazine und Depots.
- E. Heißwasser-Kessel.
- F. Reinigungs-Ofen.
- n. Maschinenhaus.
- 14. Beisetz-Local.
- 15. Leichenwächter.

- 16. Aufbewahr-Local.
- 17. Eisgrube.
- 18. Sarg-Depot.
- 29. Diensteute-Wohnungen.
- 30. Keller.
- 31, 32, 33, 35, 36, 37. Diener-Wohnungen.
- 34. Gasometer.
- 38. Apotheken-Laboratorium.
- 39. Verbindungsgang.

