




Grundriss des II^{ten} Stockes.

II.

- I. Eigentliche Kranken-Anstalt.
- II. Die Ökonomie.
- III. Das Administrations-Gebäude.

- a. Krankensäle
- b. Vorsimmer
- c. Wärterzimmer
- d. Closets.
- e. Badecabinete.

- f. Separations-Zimmer
- g. Aufzüge.
- h. Primar-Arzt.
- m. Secundar-Arzt.
- w. Hauskapelle.
- y. Elaterrn-Franke.
- 11. Wohnung des Verwalters.
- 12. Wohnung der Seelsorger.
- 13. Secundar-Ärzt.

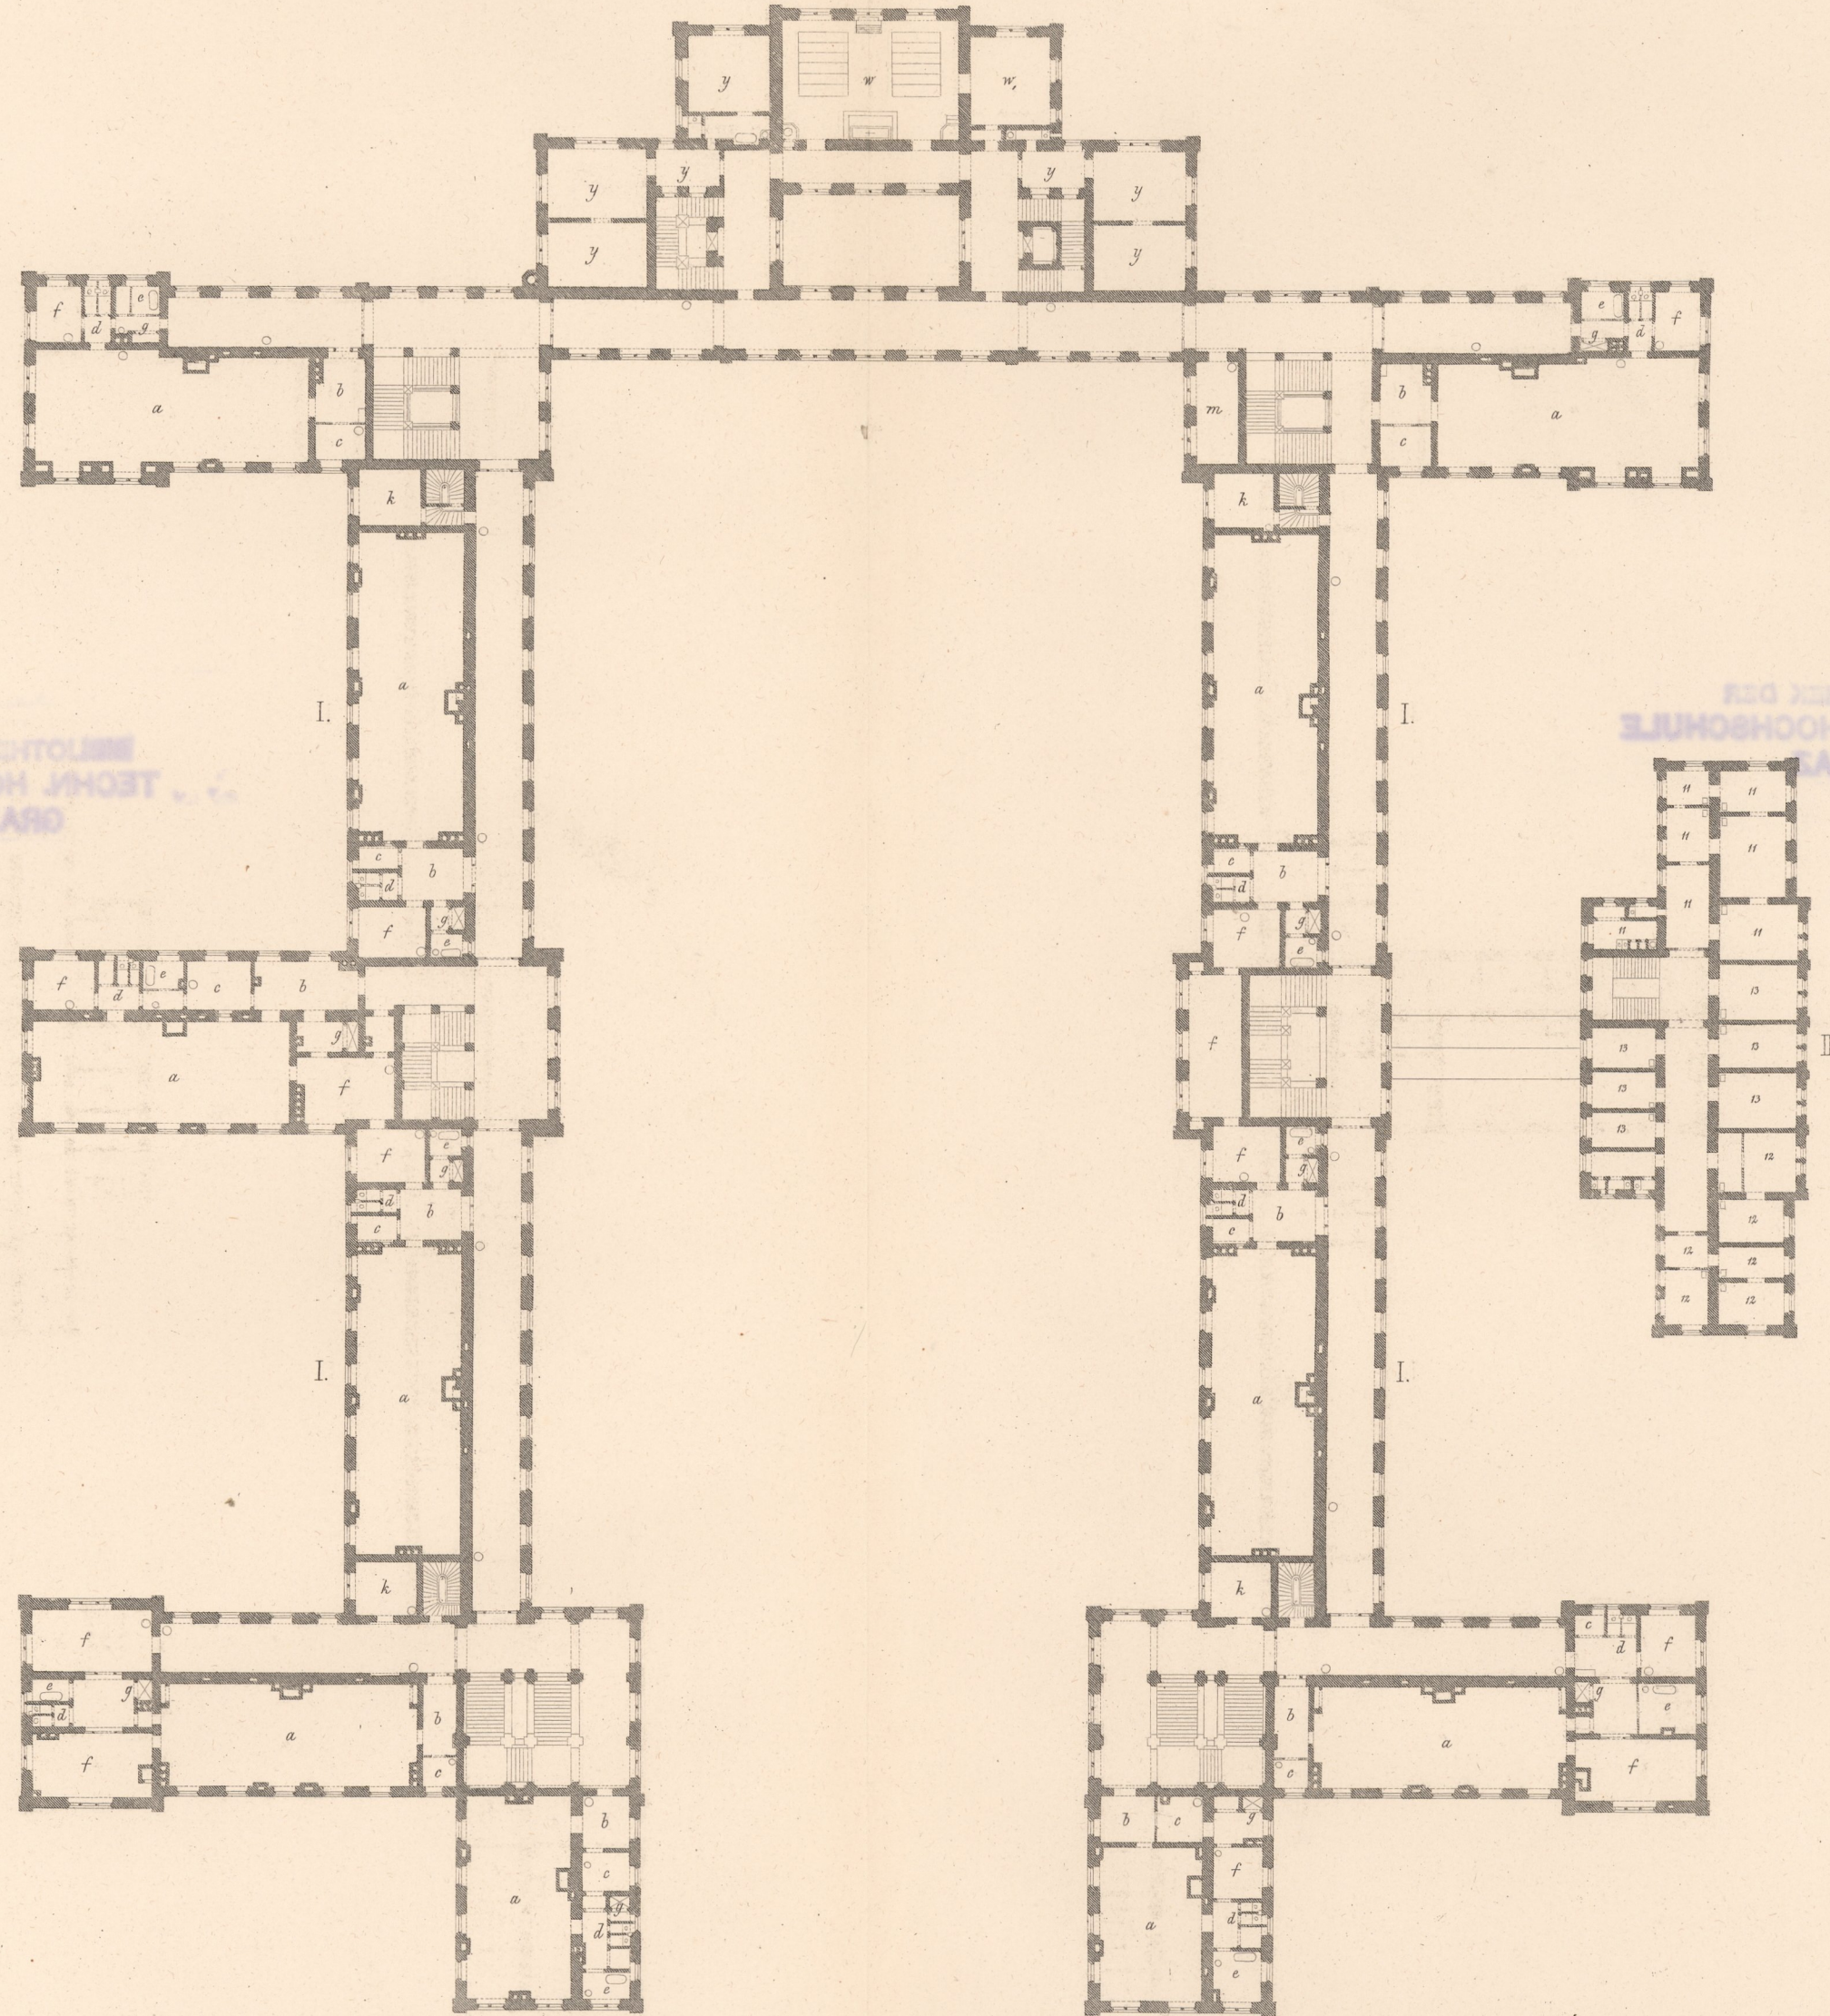

BIBLIOTHEK DER
 TECHN. HOCHSCHULE
 GRAZ

