

Pont du système Pratt pour portées de 9 à 22 mètres

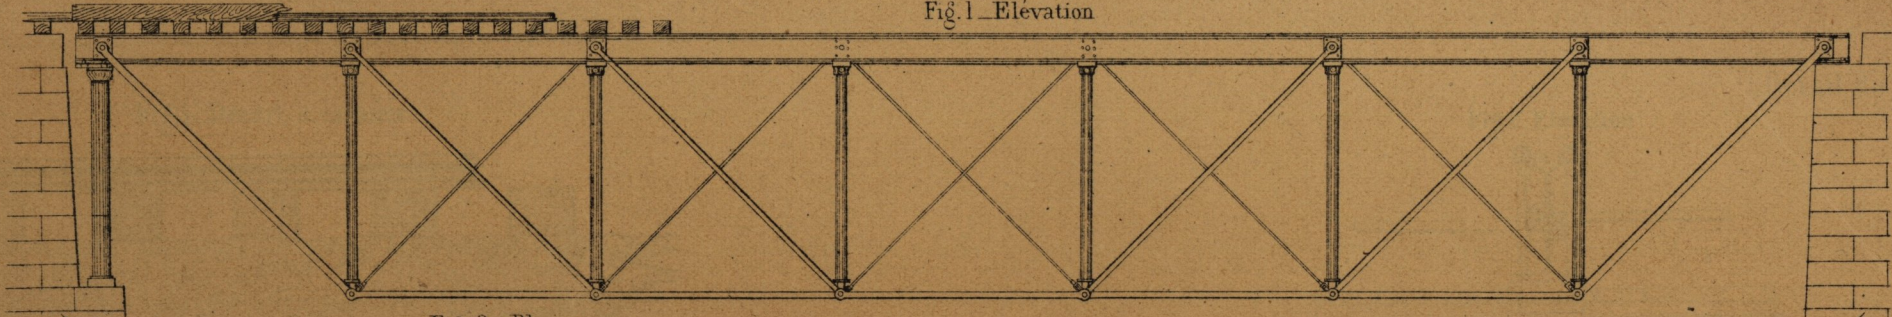


Fig. 1 - Elevation

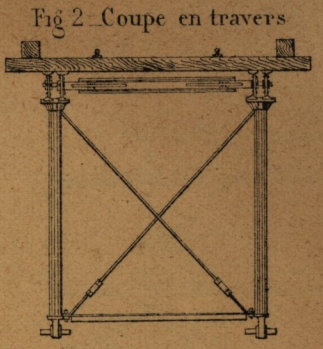


Fig. 2 - Coupe en travers

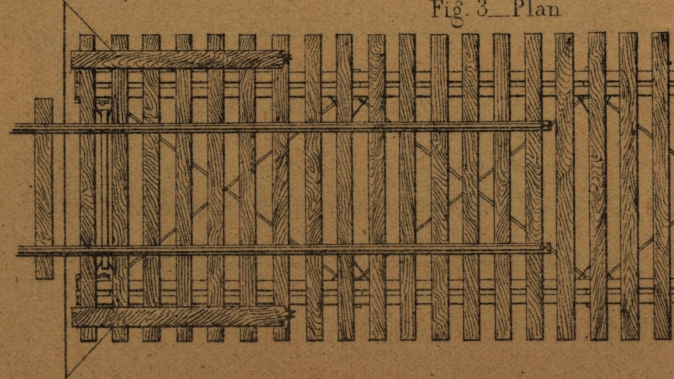


Fig. 3 - Plan

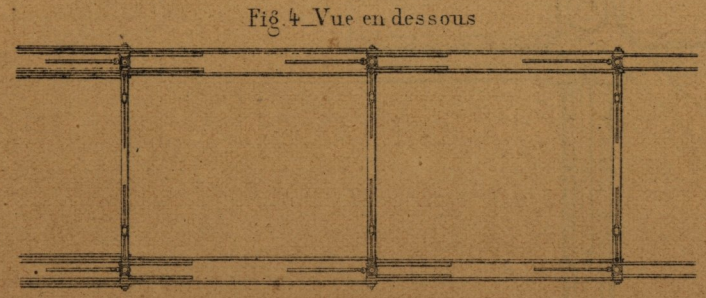


Fig. 4 - Vue en dessous

Pont du système Linville pour portées supérieures à 45 mètres

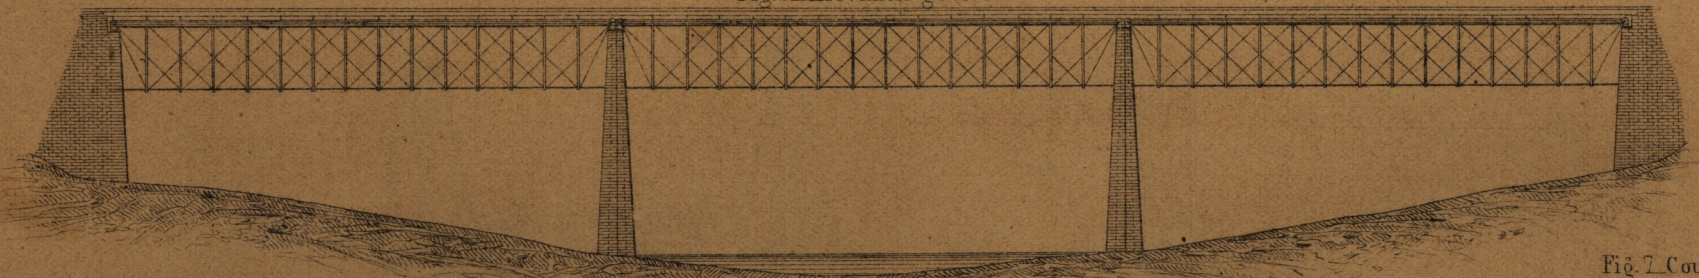


Fig. 5 - Elevation générale

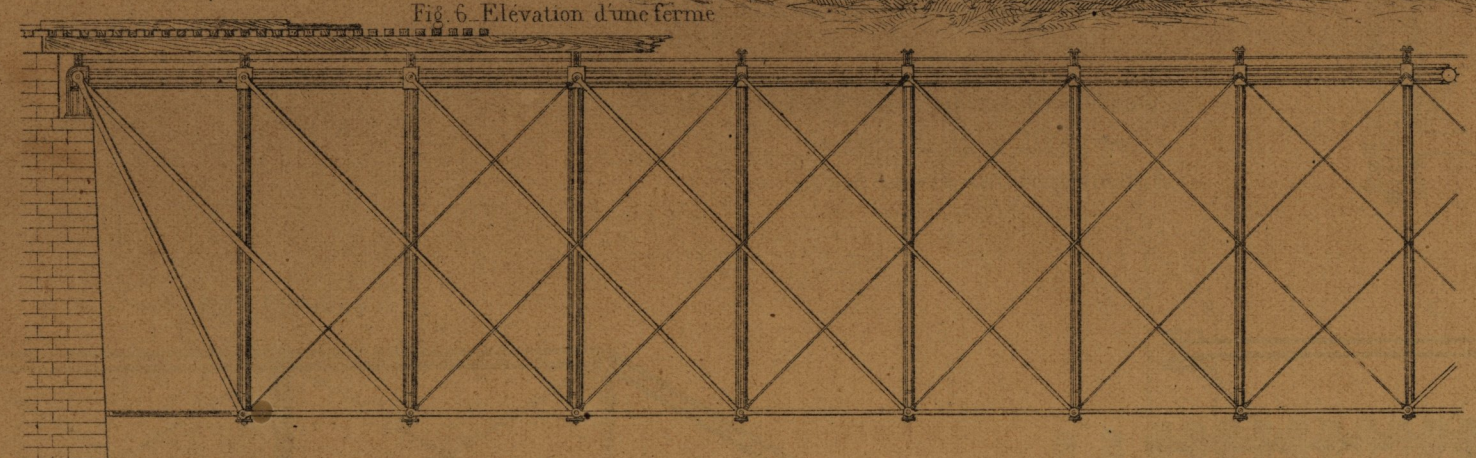


Fig. 6 - Elevation d'une ferme

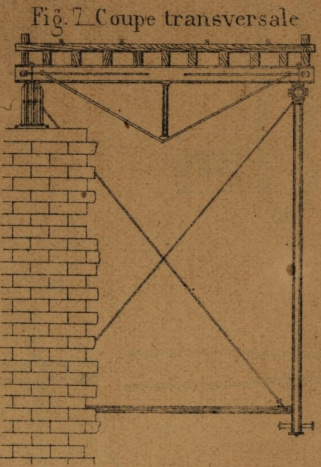


Fig. 7 - Coupe transversale

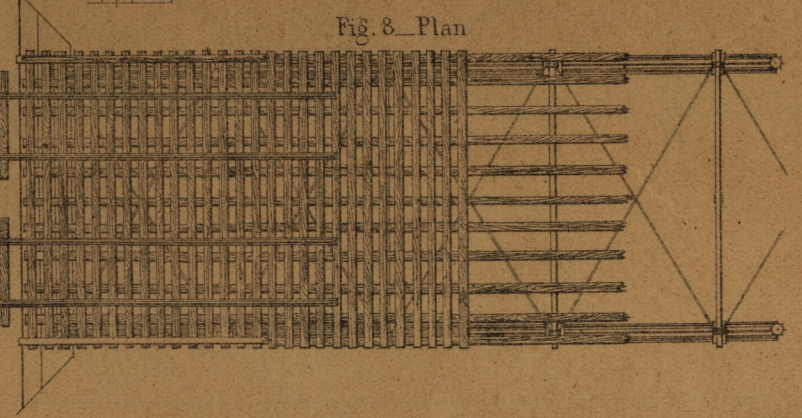


Fig. 8 - Plan

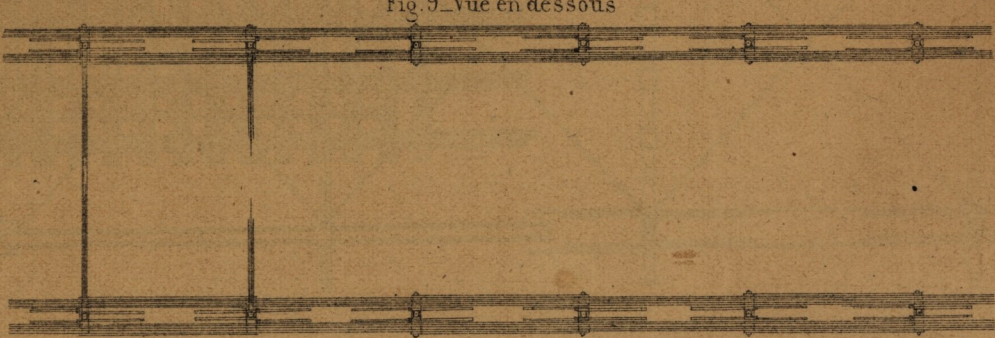


Fig. 9 - Vue en dessous