

Fig. 1. Détail à la culée


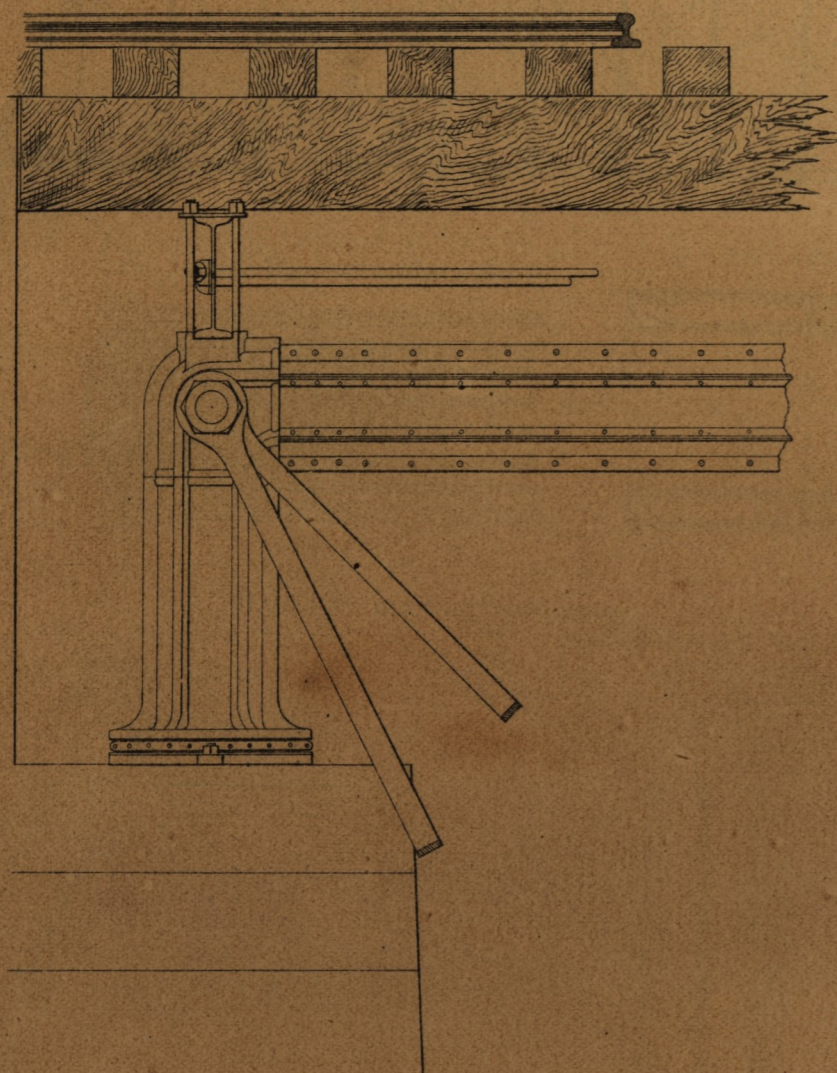


Fig. 2. Elevation

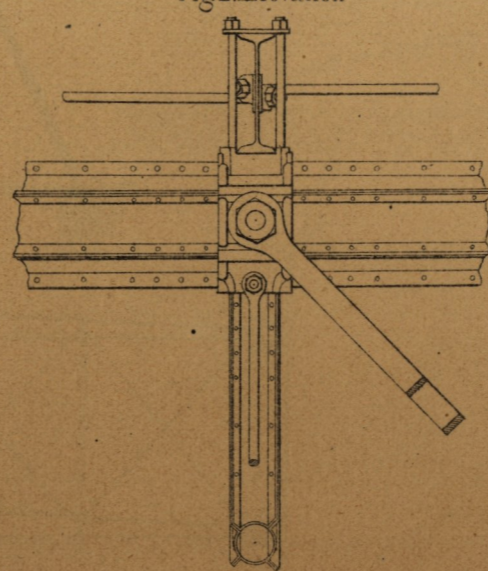

Détail du premier montant

Fig. 3. Coupe transversale


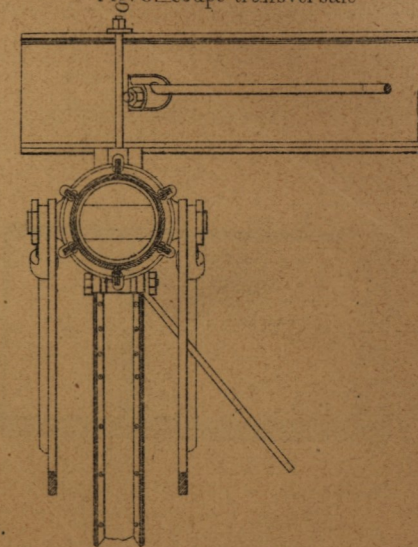


Fig. 4. Coupe en travers

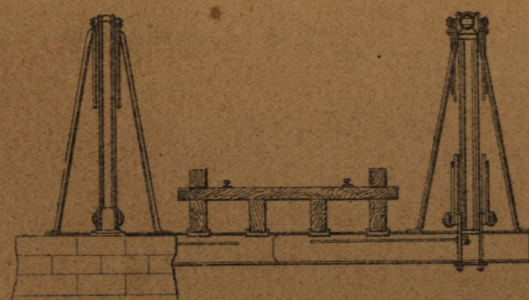

Pont du système Pratt pour portées de 10 à 20 mètres (Voie placée inférieurement)

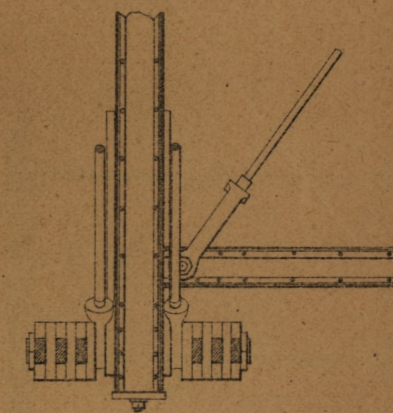
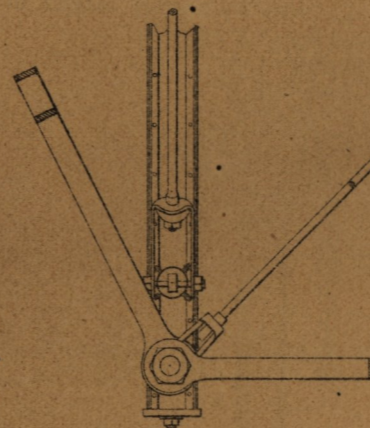


Fig. 5. Elevation

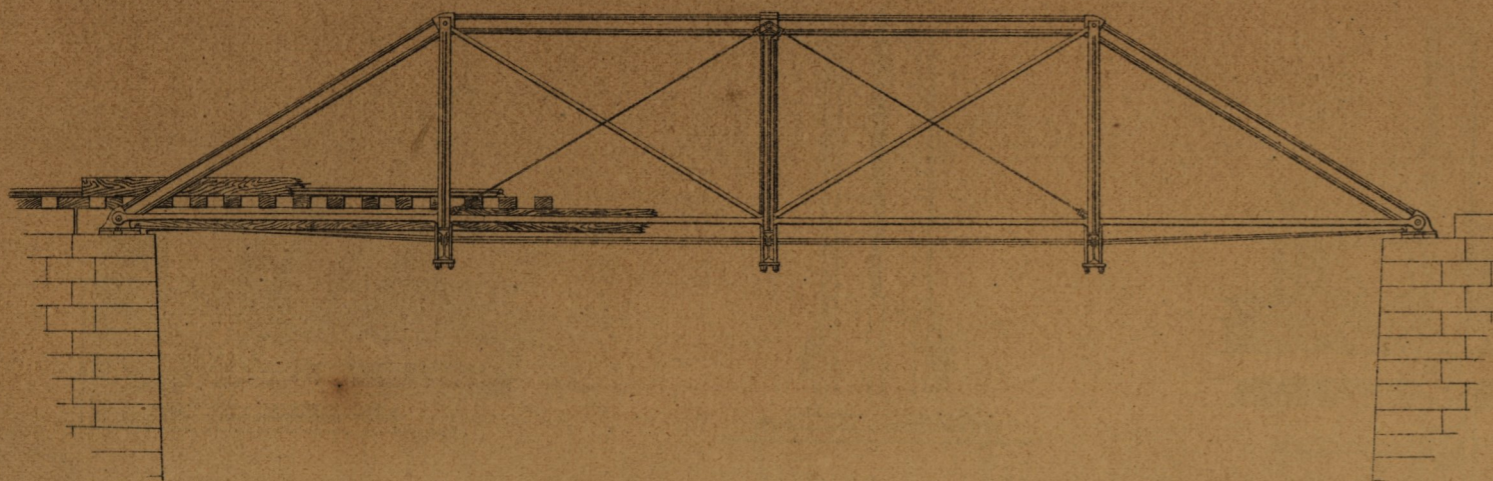


Fig. 6. Plan

