

Fig 2 Entrée du Pont

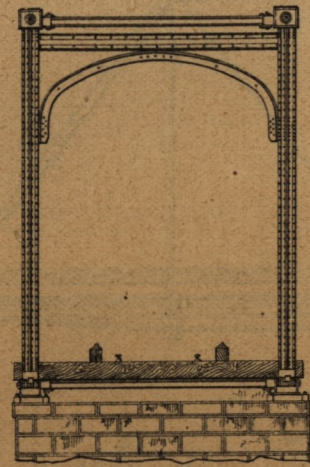


Fig 1 Elevation



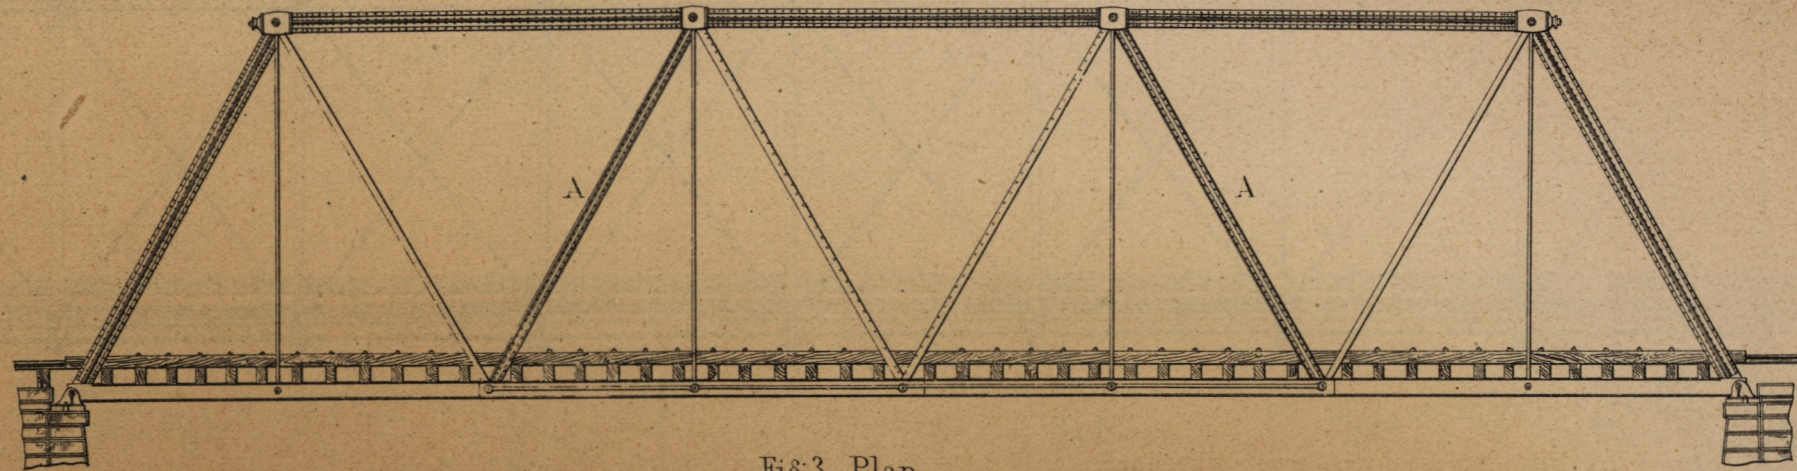


Fig 3 Plan

Demi-plan de la corde supérieure

Demi-plan de la corde inférieure

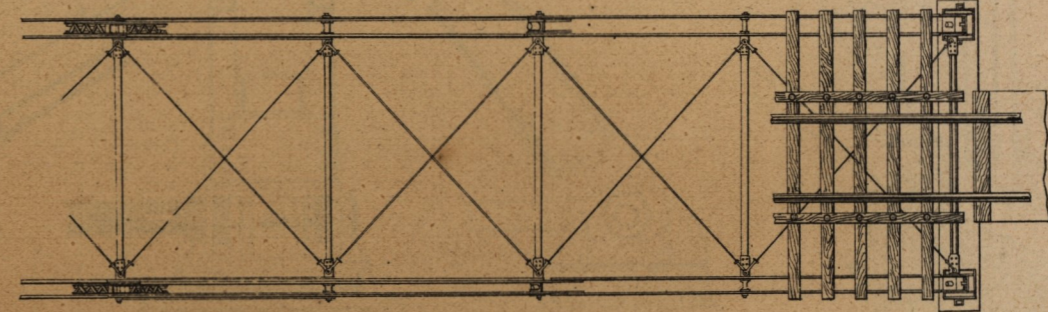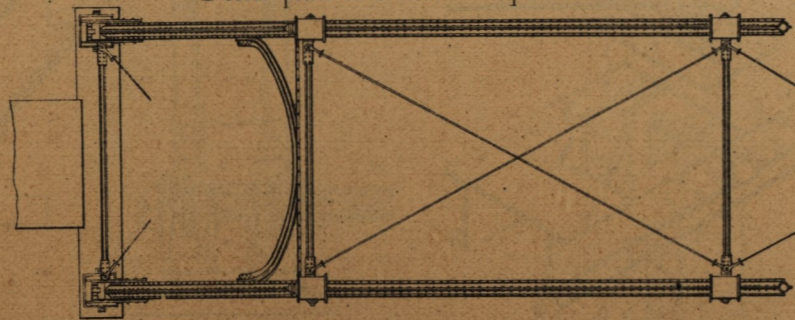

Echelle 1/144 pour les Fig. 1. 2. 3.

Echelle 1/36 pour les Fig. 4. 5. 6. 7.

Fig 4 Demi-élévation à l'entrée du Pont



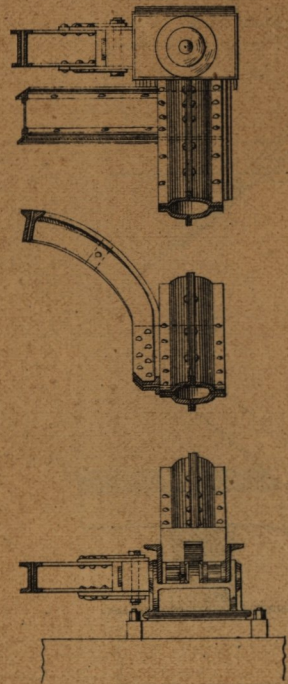


Fig 5 Détails de l'élevation

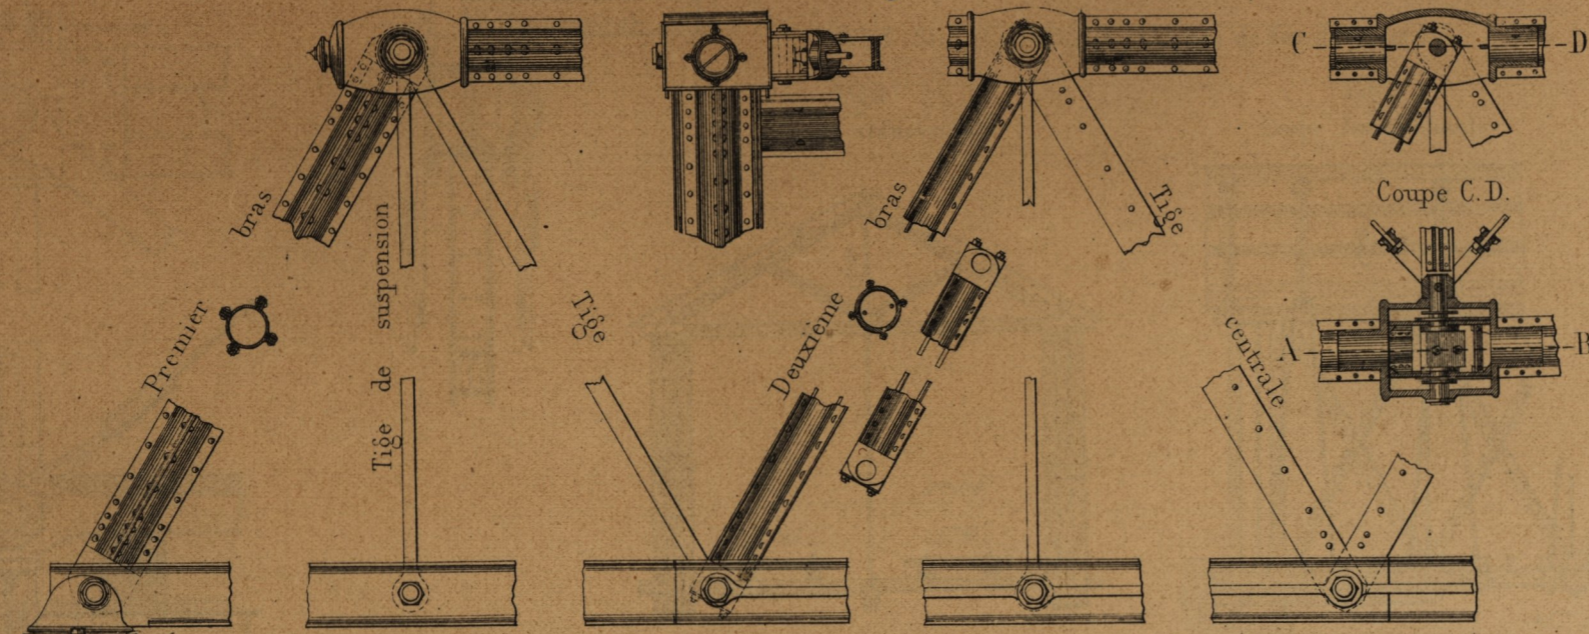

Coupe A.B.

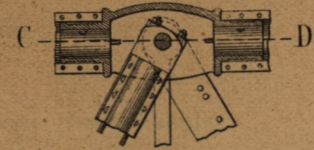

Coupe C.D.

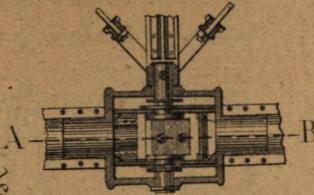


Fig 6

Demi-coupe transversale au milieu

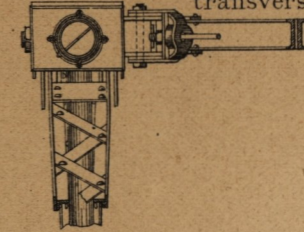


Fig 7 Assemblage de la corde inférieure avec les tiges de suspension

