

Fig. 1 - Elévation d'ensemble.

Echelle 1/1250

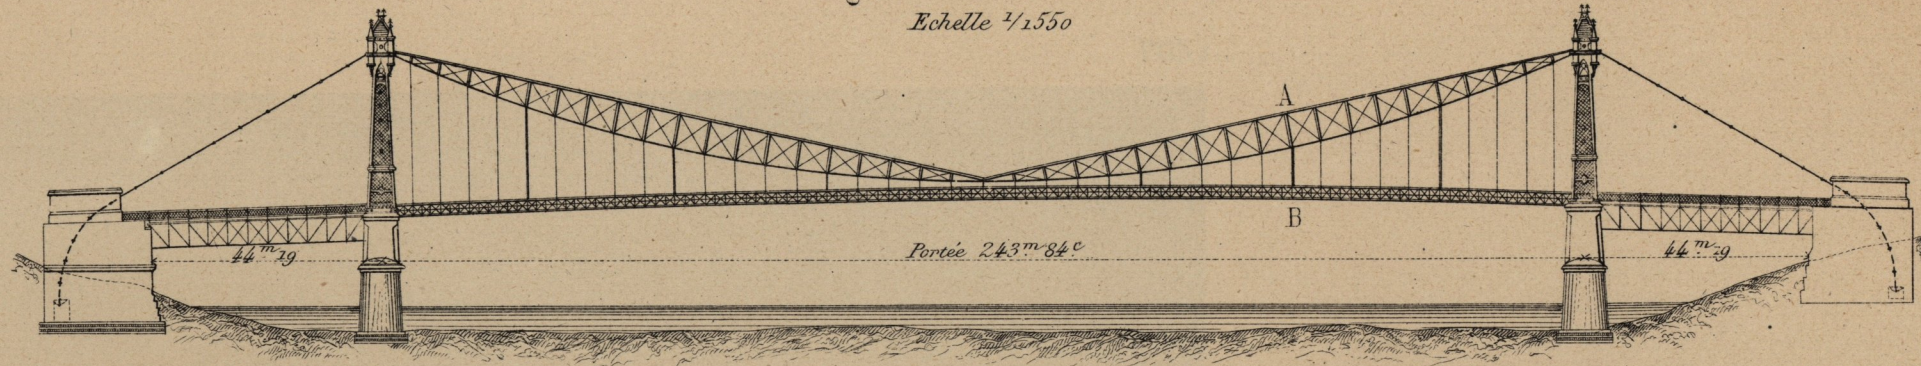


Fig. 2 - Plan. d'ensemble.

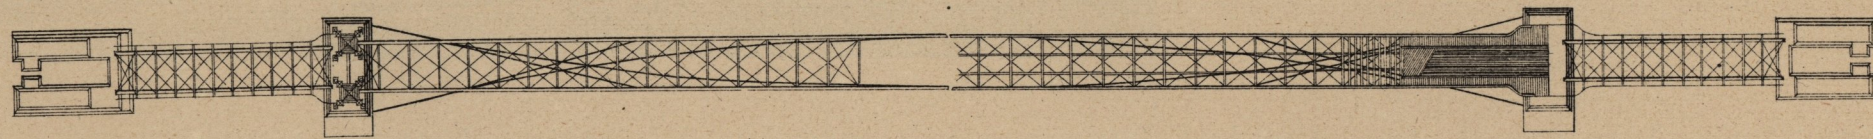


Fig. 4 - Coupe Transversale. A.B.

Echelle 1/200

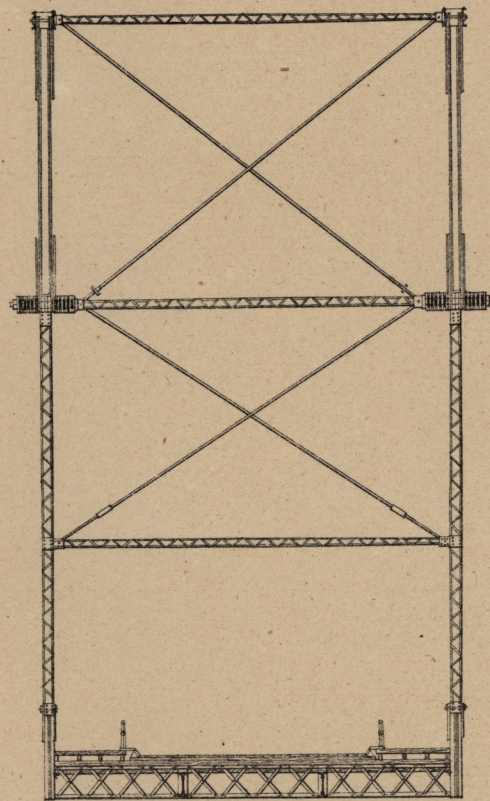


Fig. 5 - Vue longitudinale.

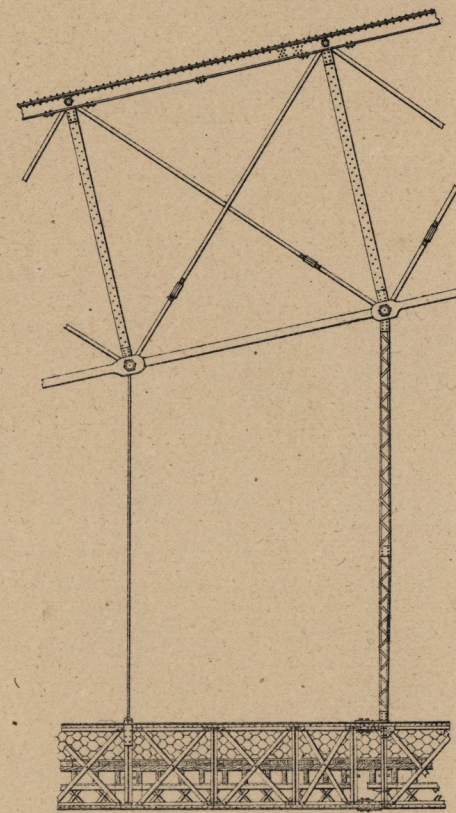


Fig. 6 - Entrée du Pont.

Echelle 1/516



Fig. 3 - Sommet des Tours

Echelle 1/72

