

Fig. 1. Ensemble du projet de M. L. W. Wright

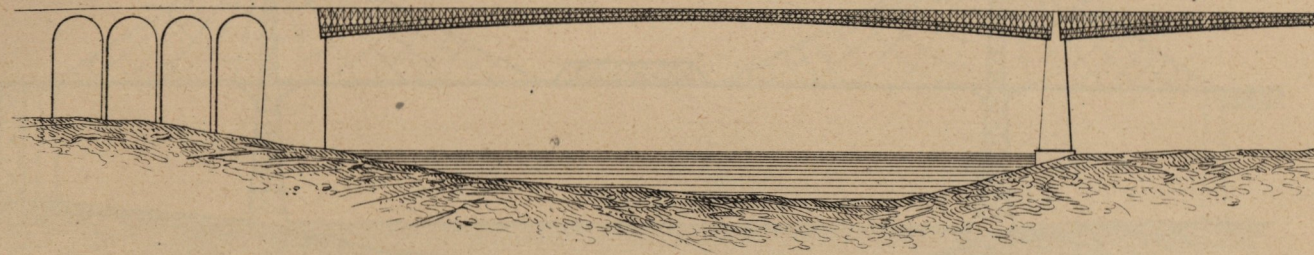


Fig. 4. Ensemble du projet de M. A. Lucius

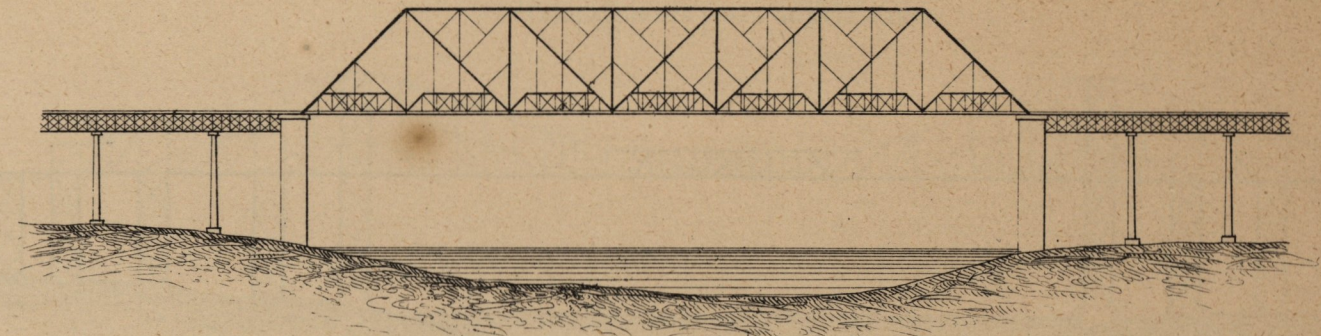


Fig. 2. Ensemble du projet de M. G. A. Karwiesc

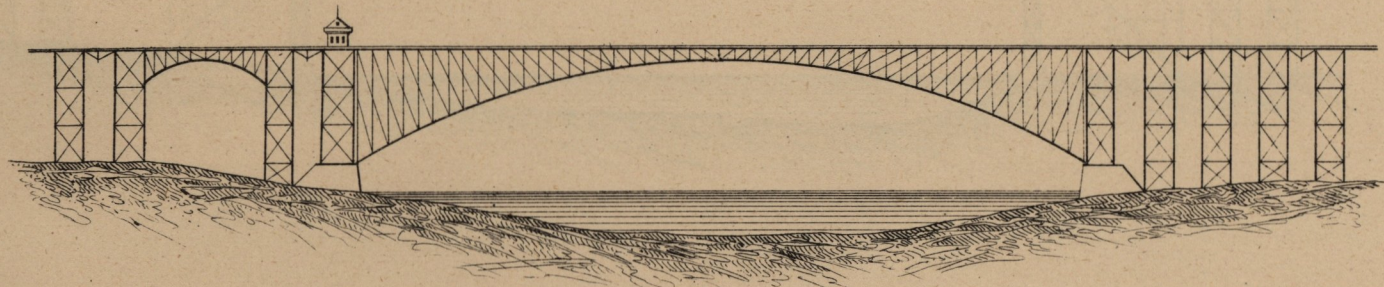


Fig. 5. Ensemble du projet de W. S. Pope

(C^{ie} de Construction de ponts de Détroit)

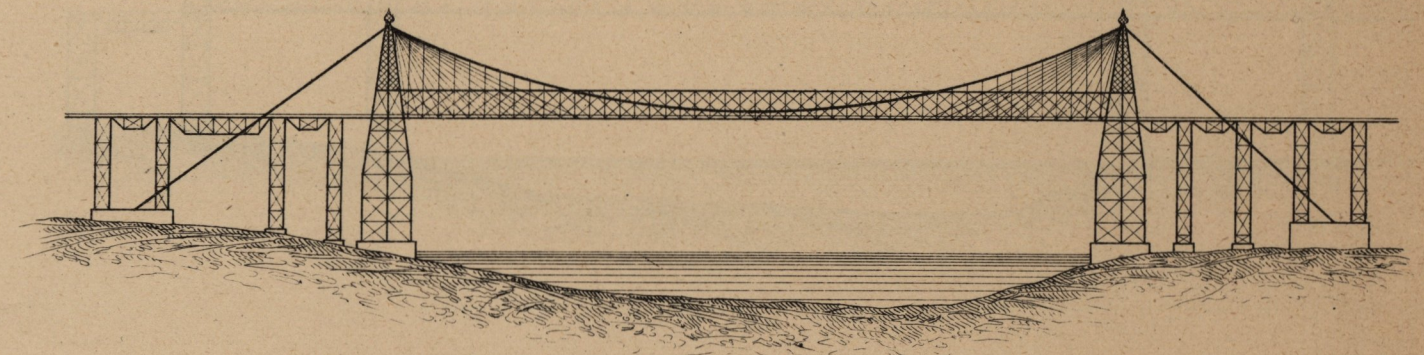


Fig. 3. Ensemble du projet de M. W. J. Morris

(Compagnie des ponts du Cincinnati)

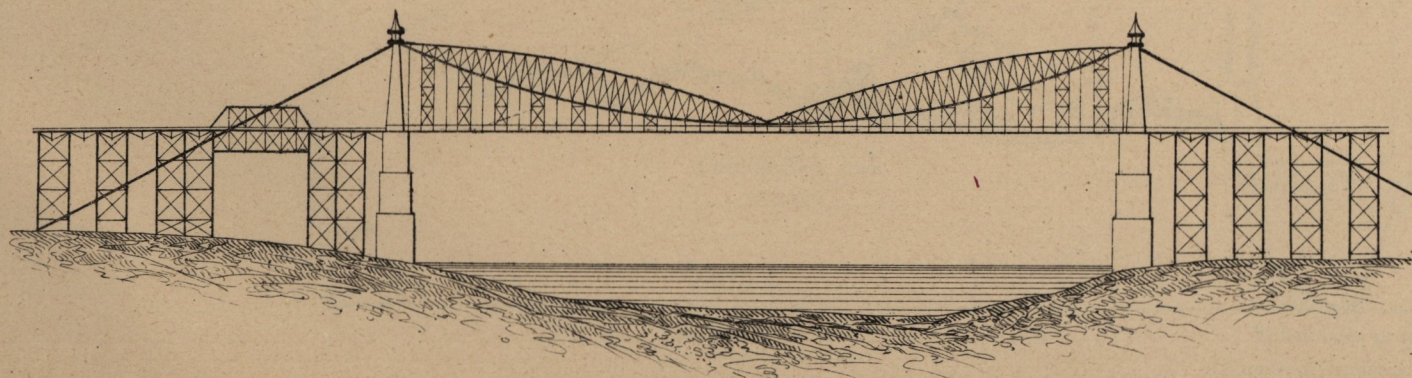


Fig. 6. Ensemble du projet de M. E. W. Serrell et fils

