PONT ROYAL ALBERT

Fig. 1. — Plan général montrant la communication entre les rives du Nord et du Sud

Planche XLIX.

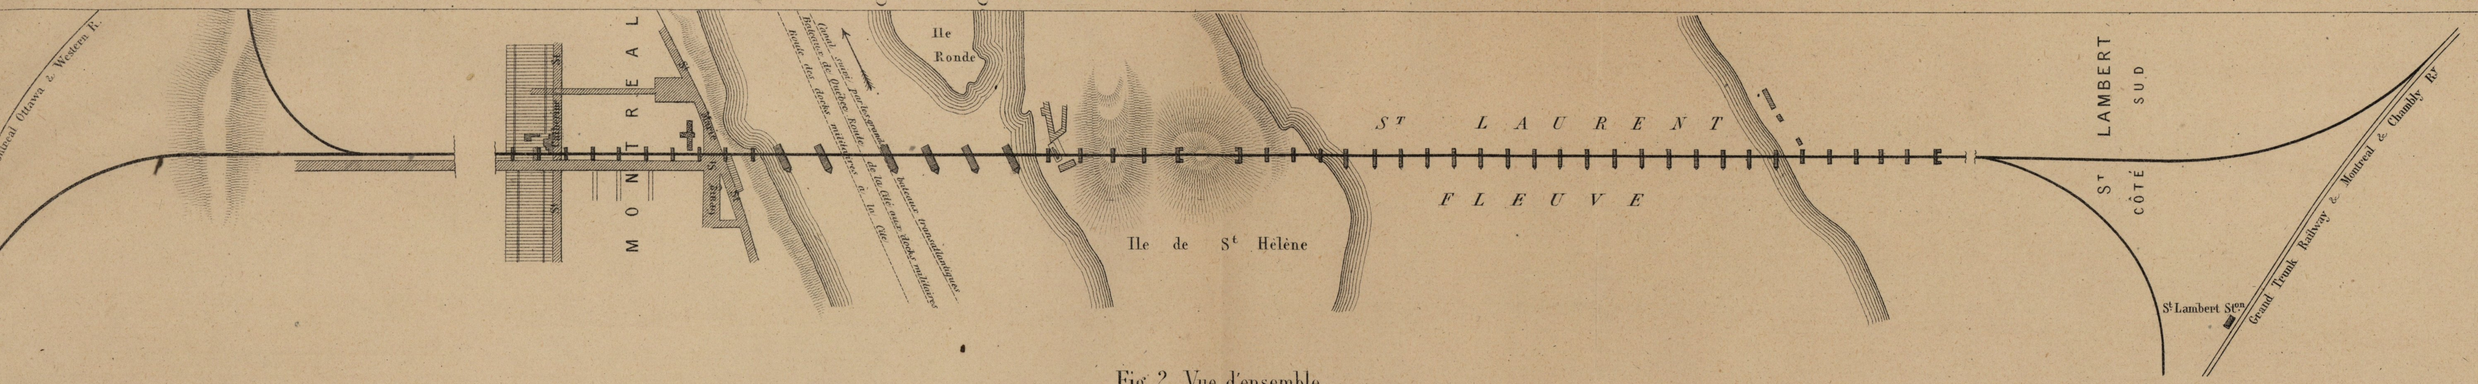

Fig. 2. — Vue d'ensemble

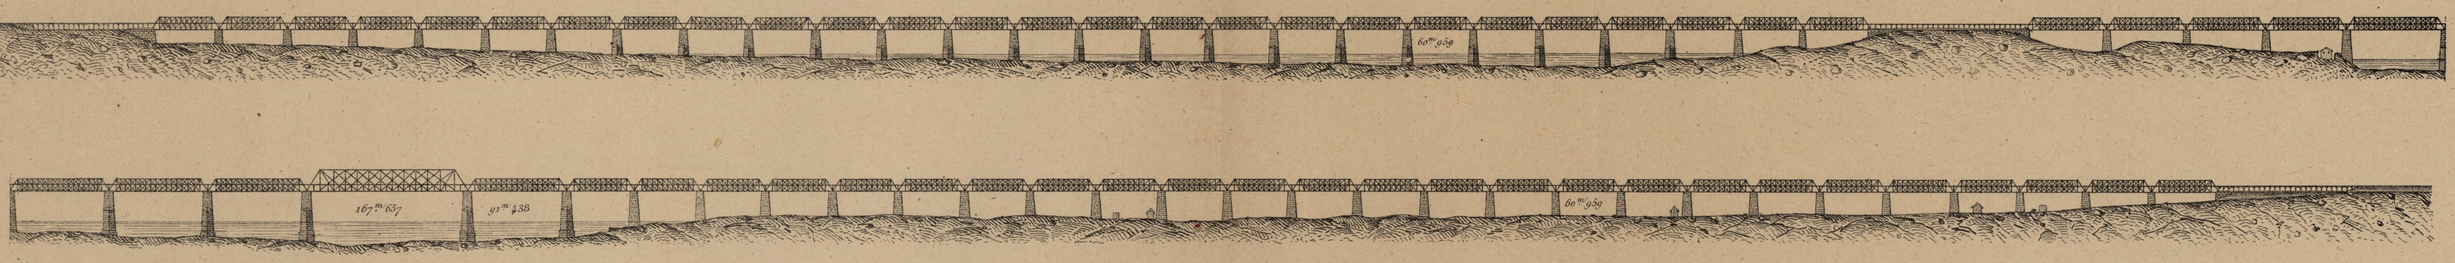

Fig. 3. — Demi-Vue par bout et demi-coupe transversale d'une travée de 91m 438

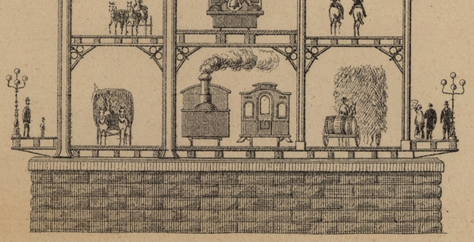

Fig. 4. — Elévation d'une travée de 91m 438

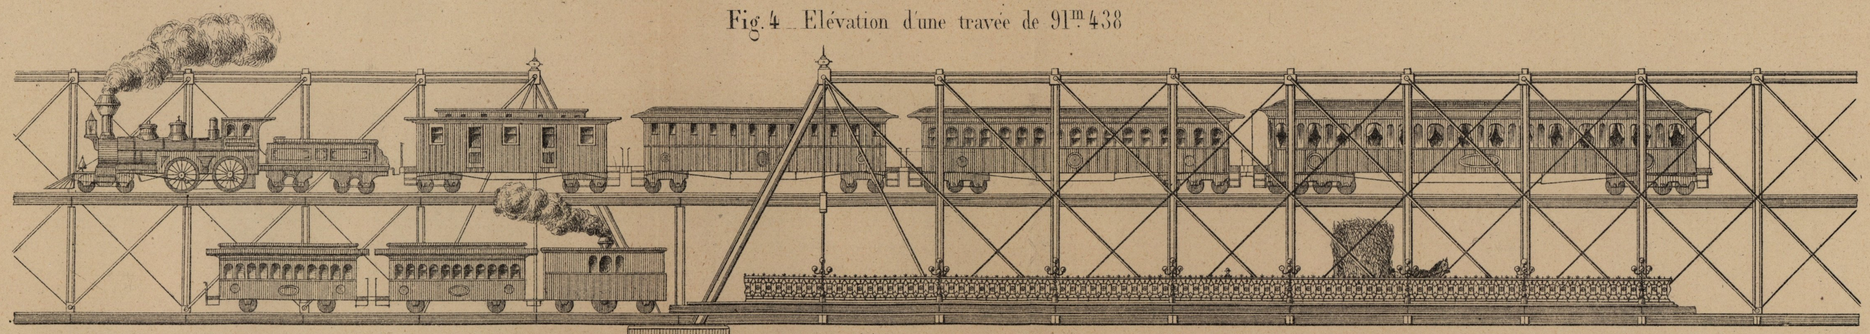

Fig. 5. — Vue par bout d'une travée de 167m 637

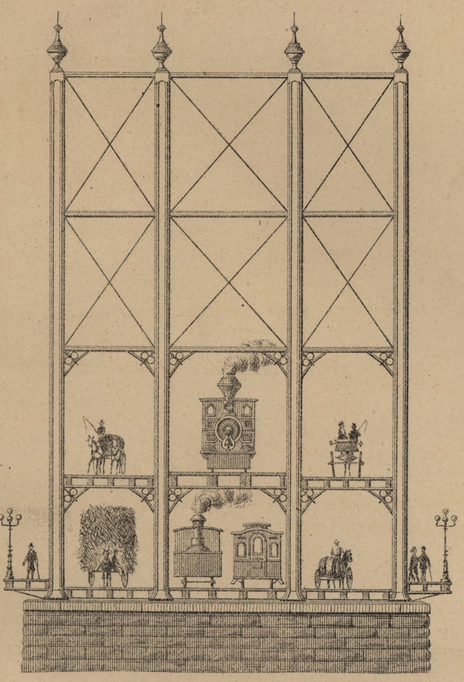
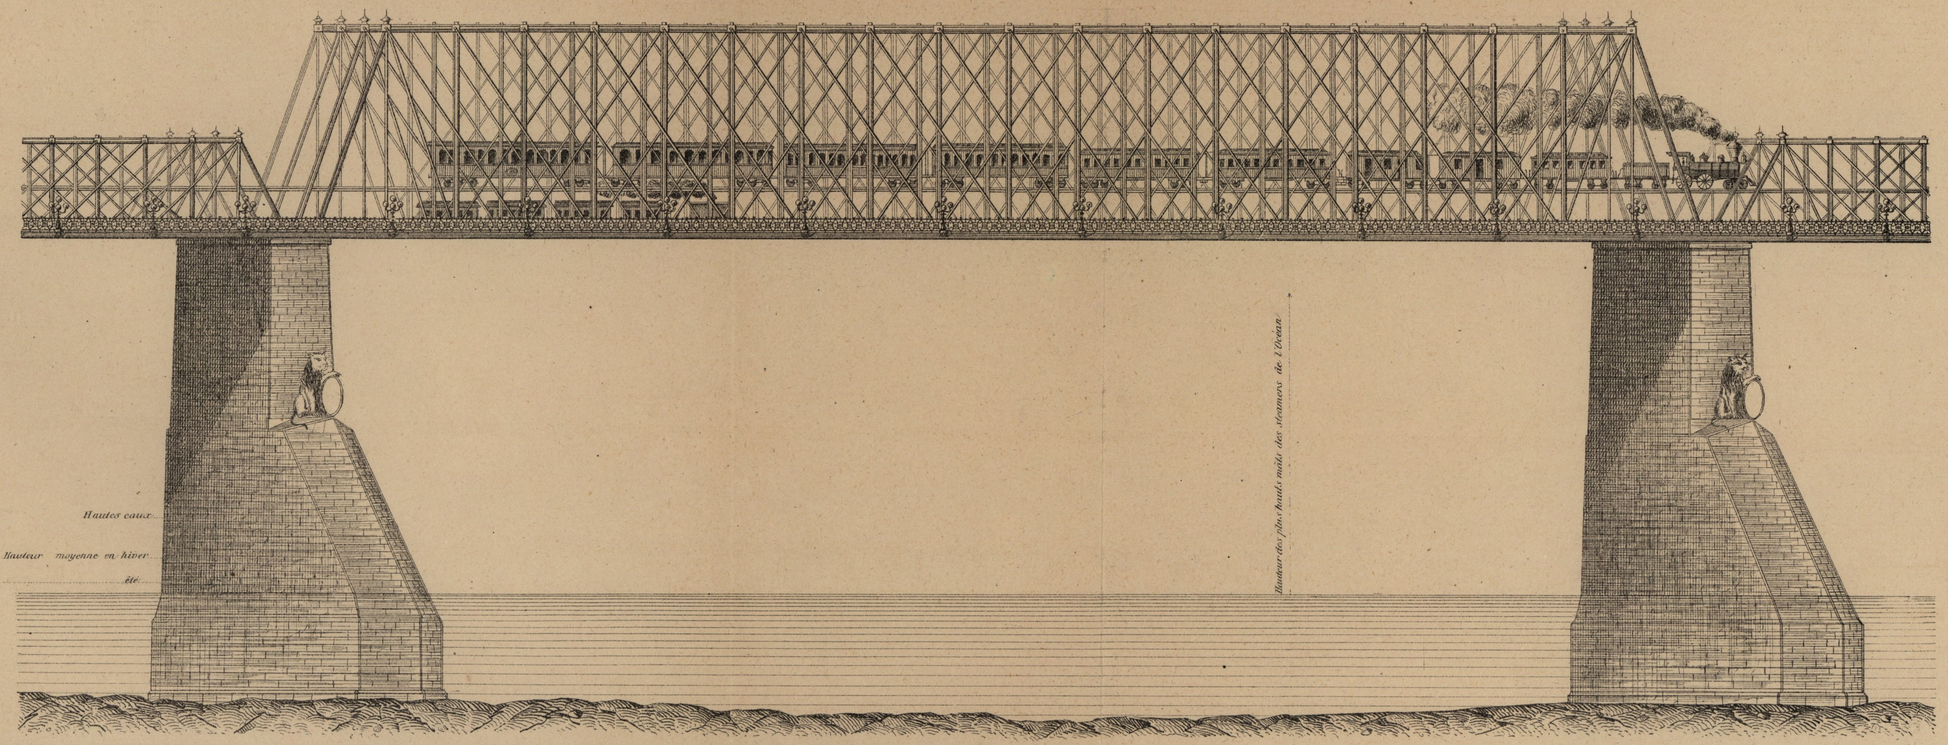
Fig. 6. — Elévation d'une travée de 167m 637