


NEBENGEBÄUDE VON GUT MAYRLEITHEN

FUTTERSTALL.


Ober - Geschoss.

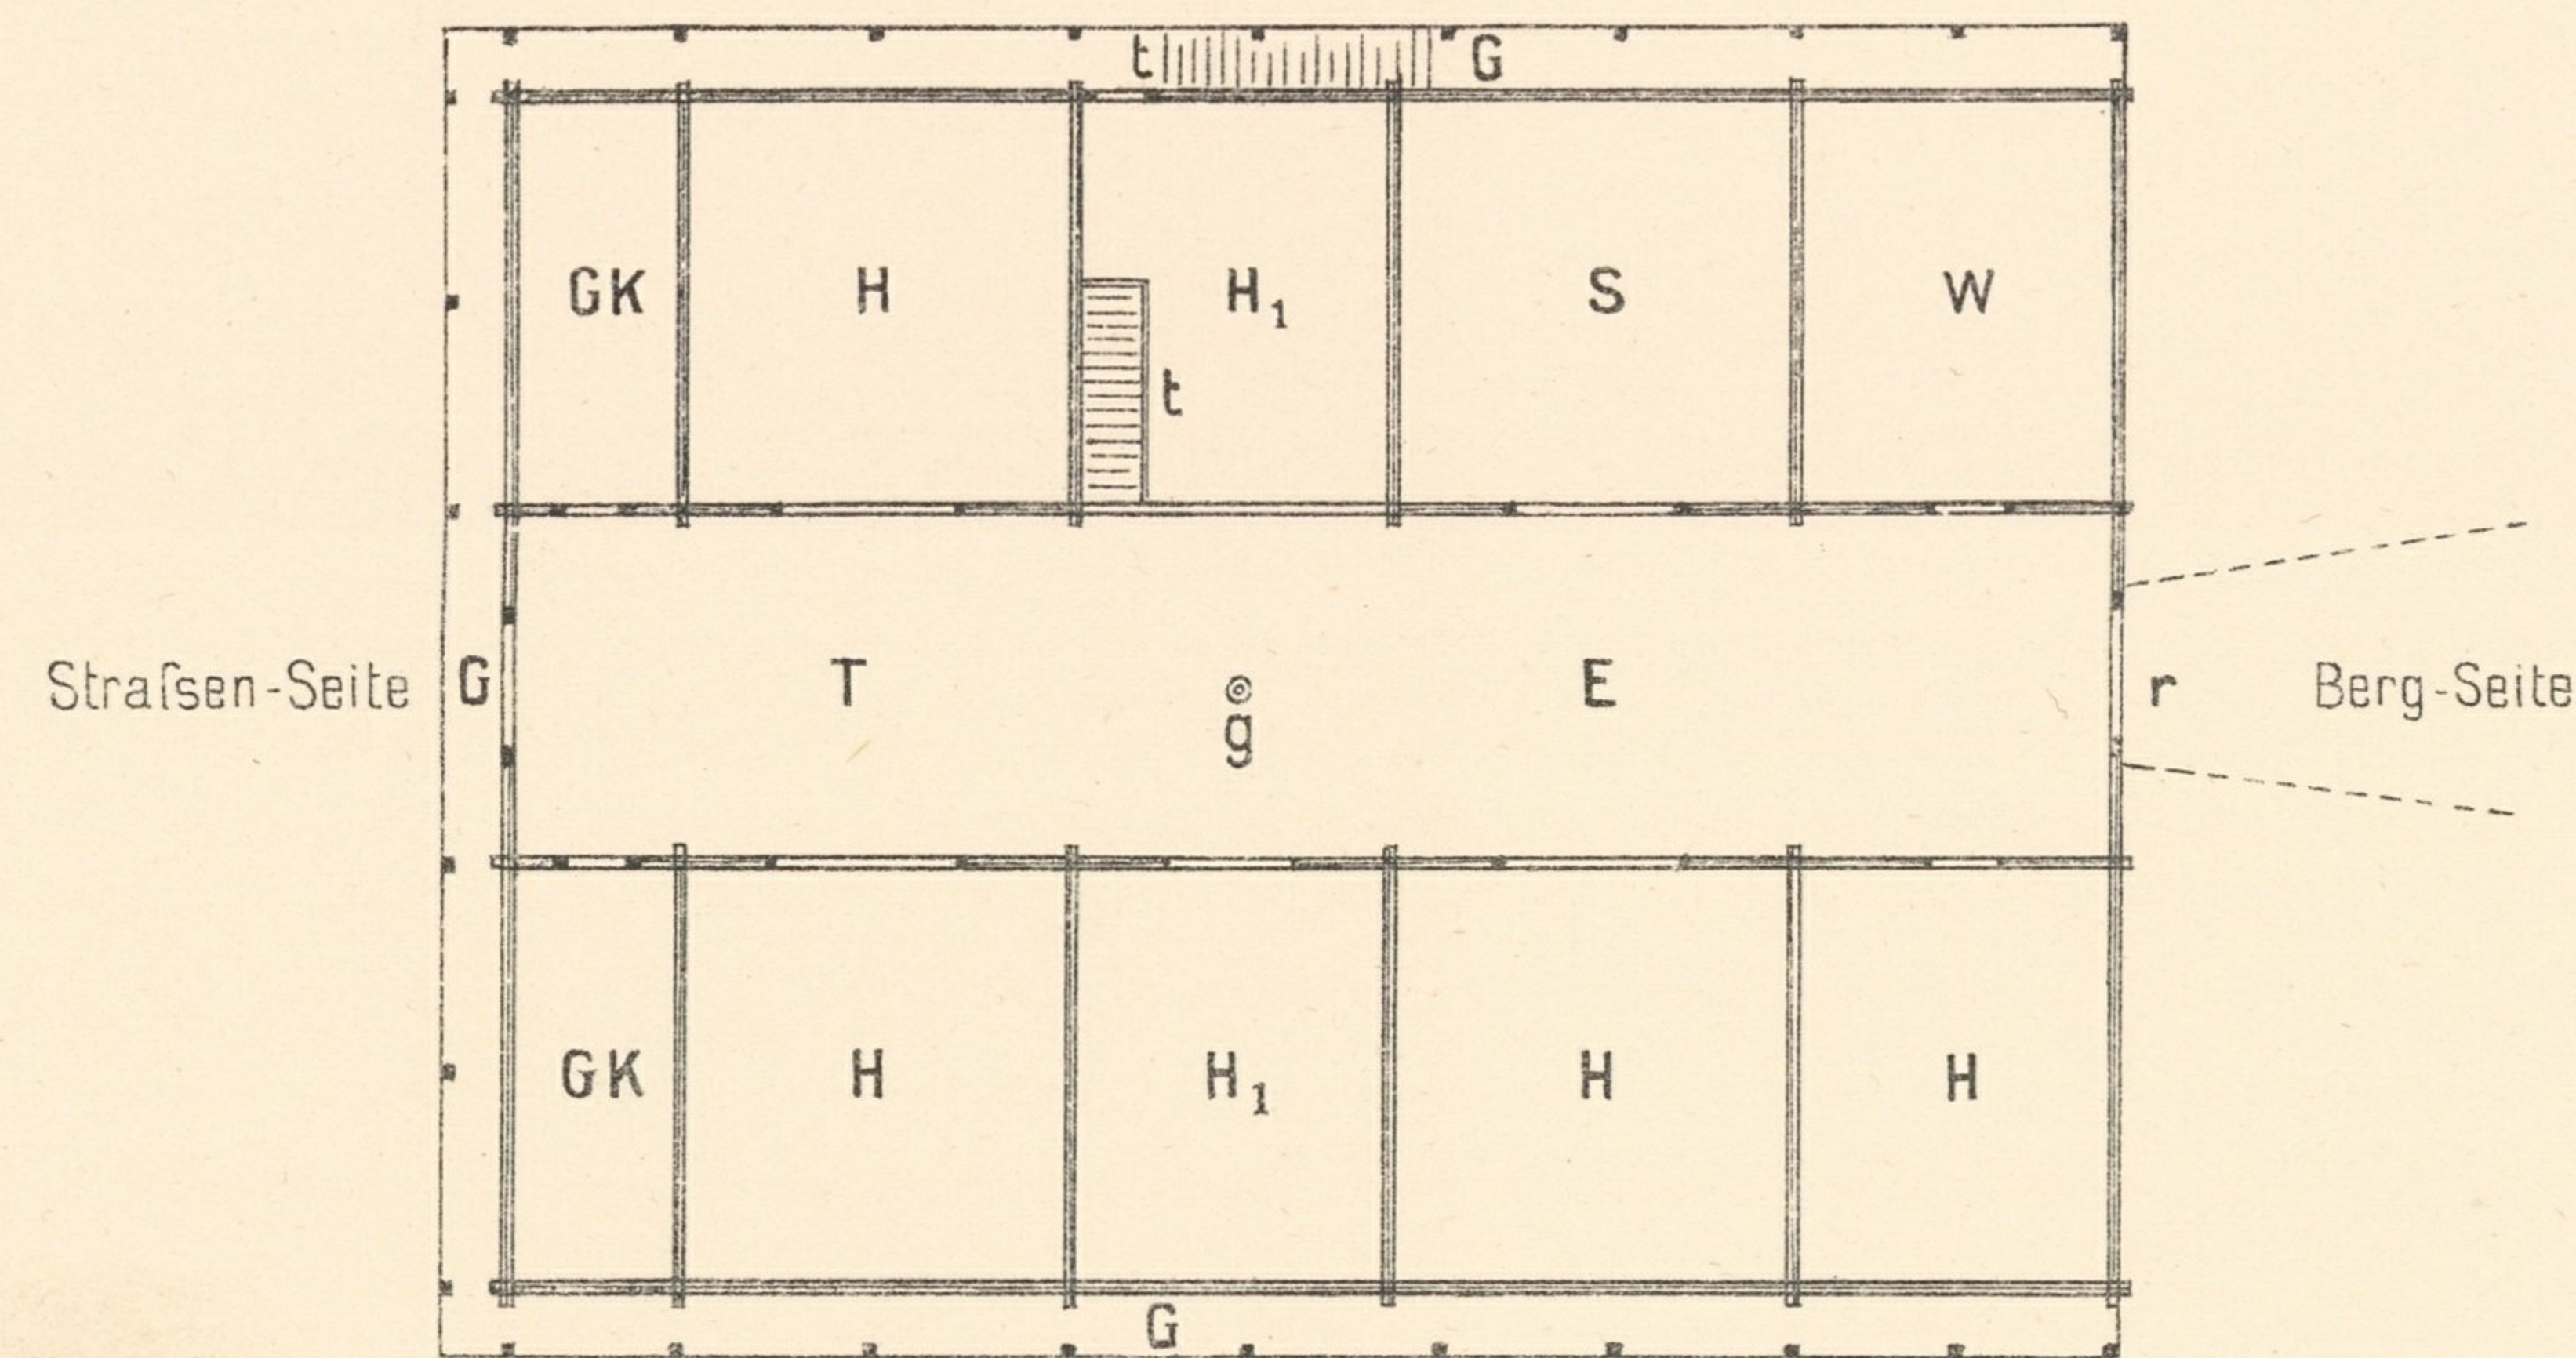


Ober-Geschoss:

- GK - Korn oder Getreide Kammern, (mit Decke nach oben),
- H - Heu-Kare (nach oben ohne Decke),
- H₁ - Heu-Kare (mit 2^{te} Heuboden darüber),
- T u E - Tenne und Einfahrt, mit Göppel g da, rüber Mittelraum für die Heu-Einfahrt,
- G - Gänge mit Stängenabschluss nach aussen,
- r - Rampen, nach dem Obergeschosse seitliche Anfahrt, darüber Tennbrücke,
- W - Zimmermann-Werkstätte, darüber Depôt.

Ansicht von der Strassen-Seite.

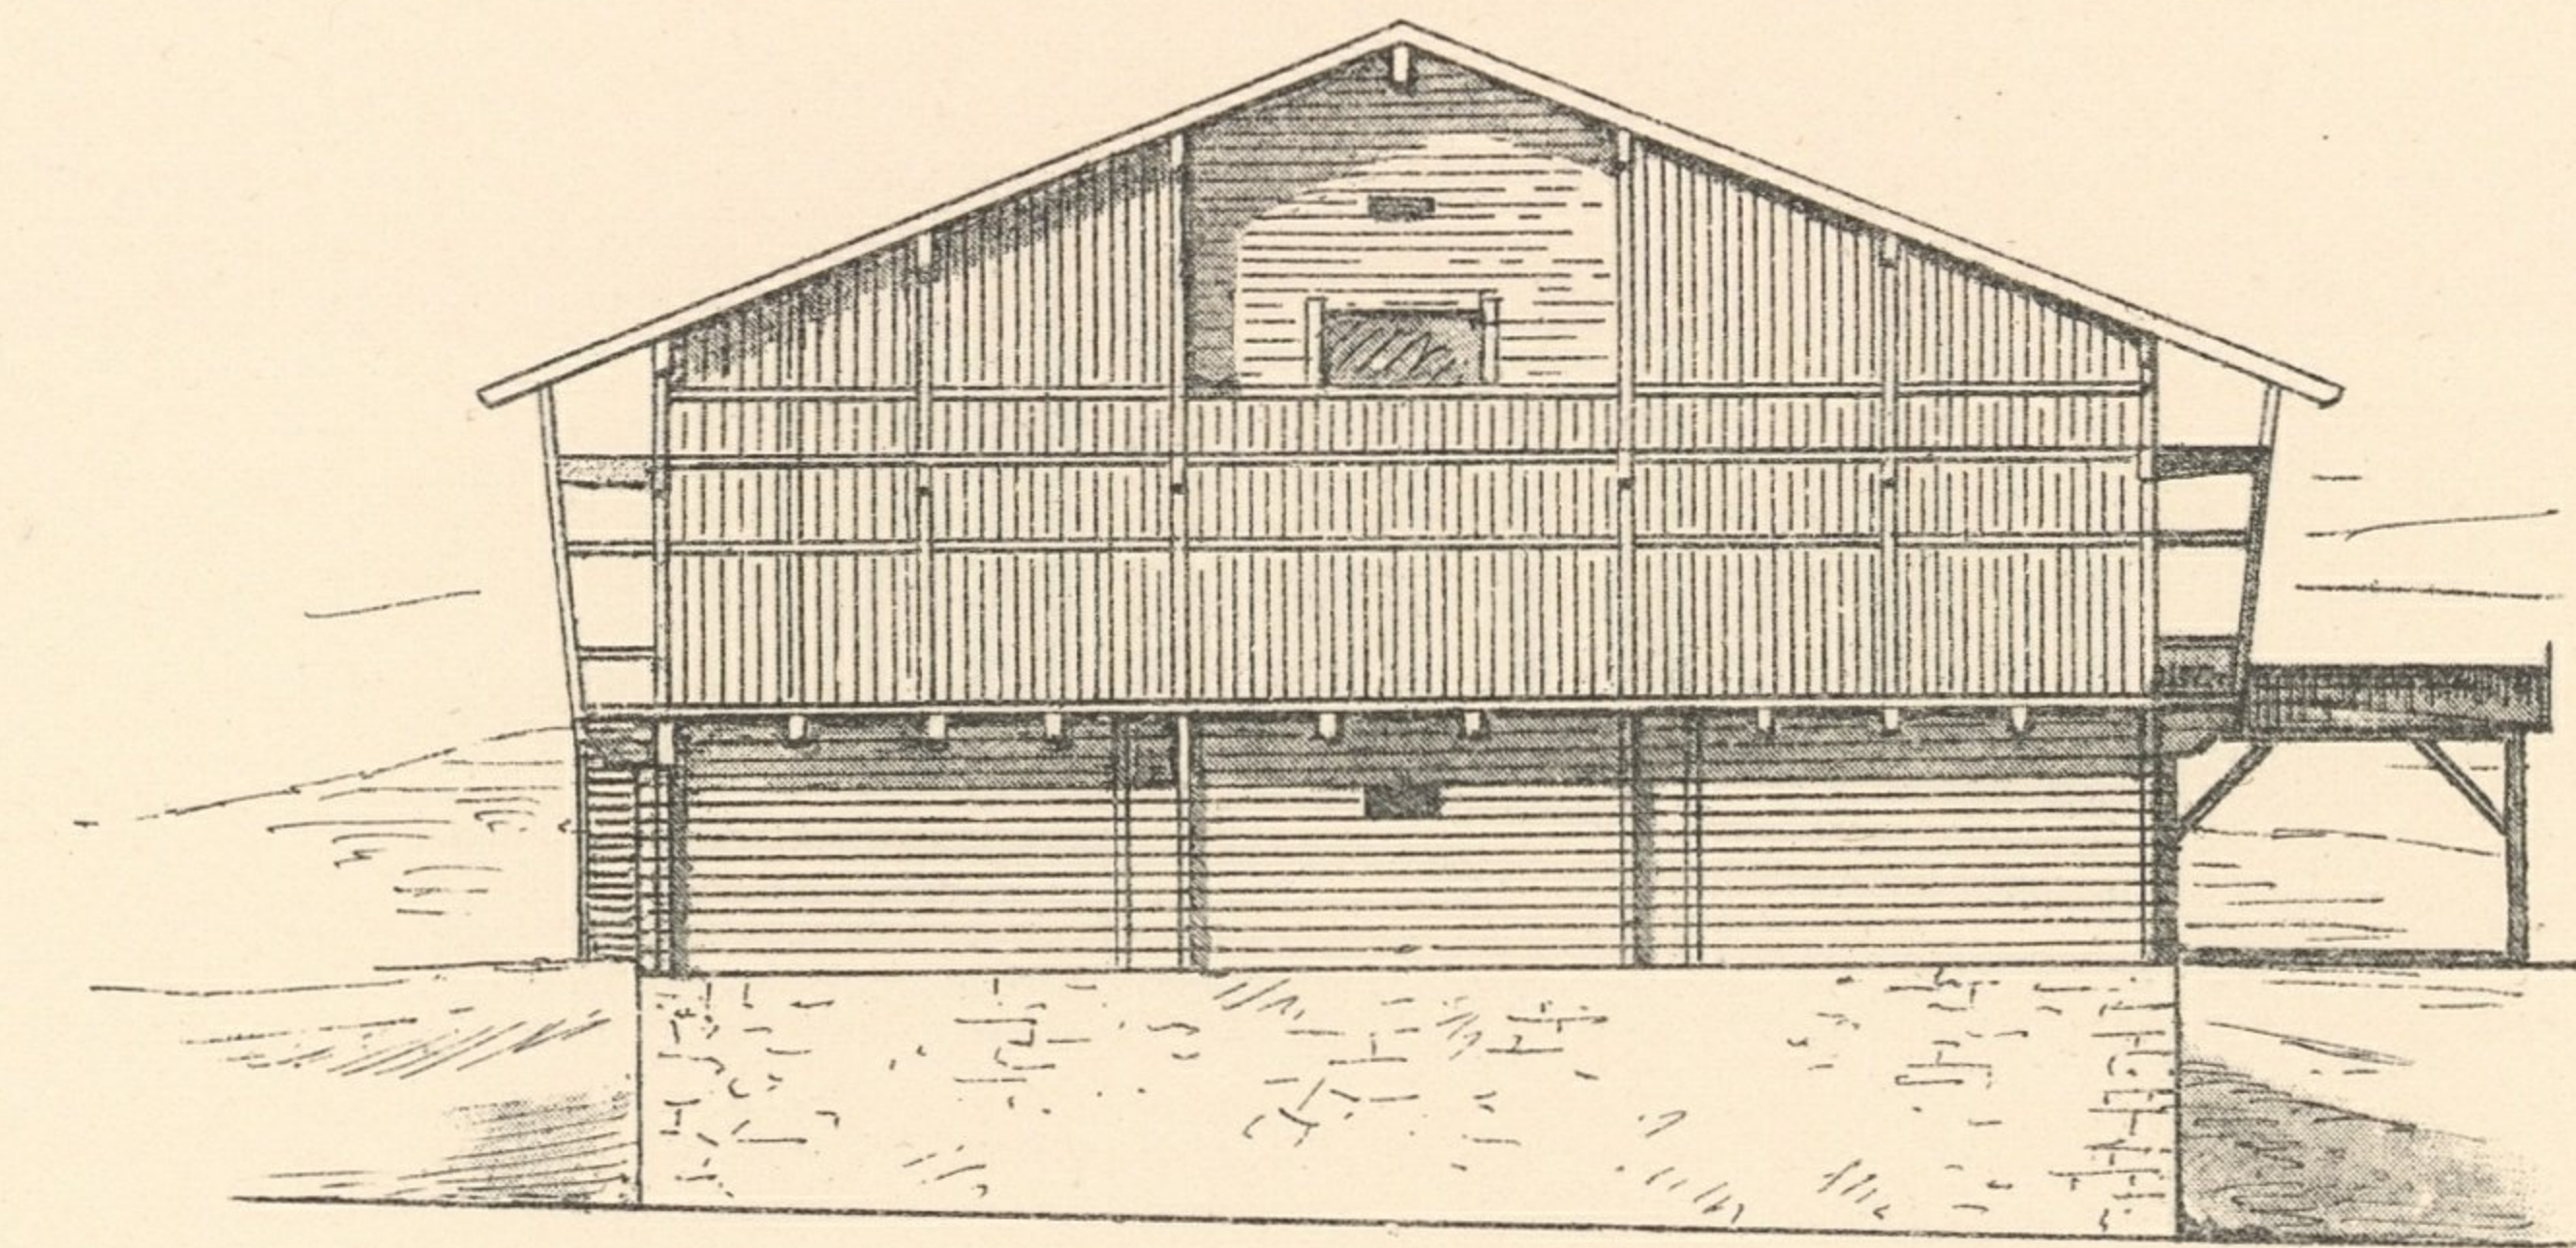


Ebener Erde:

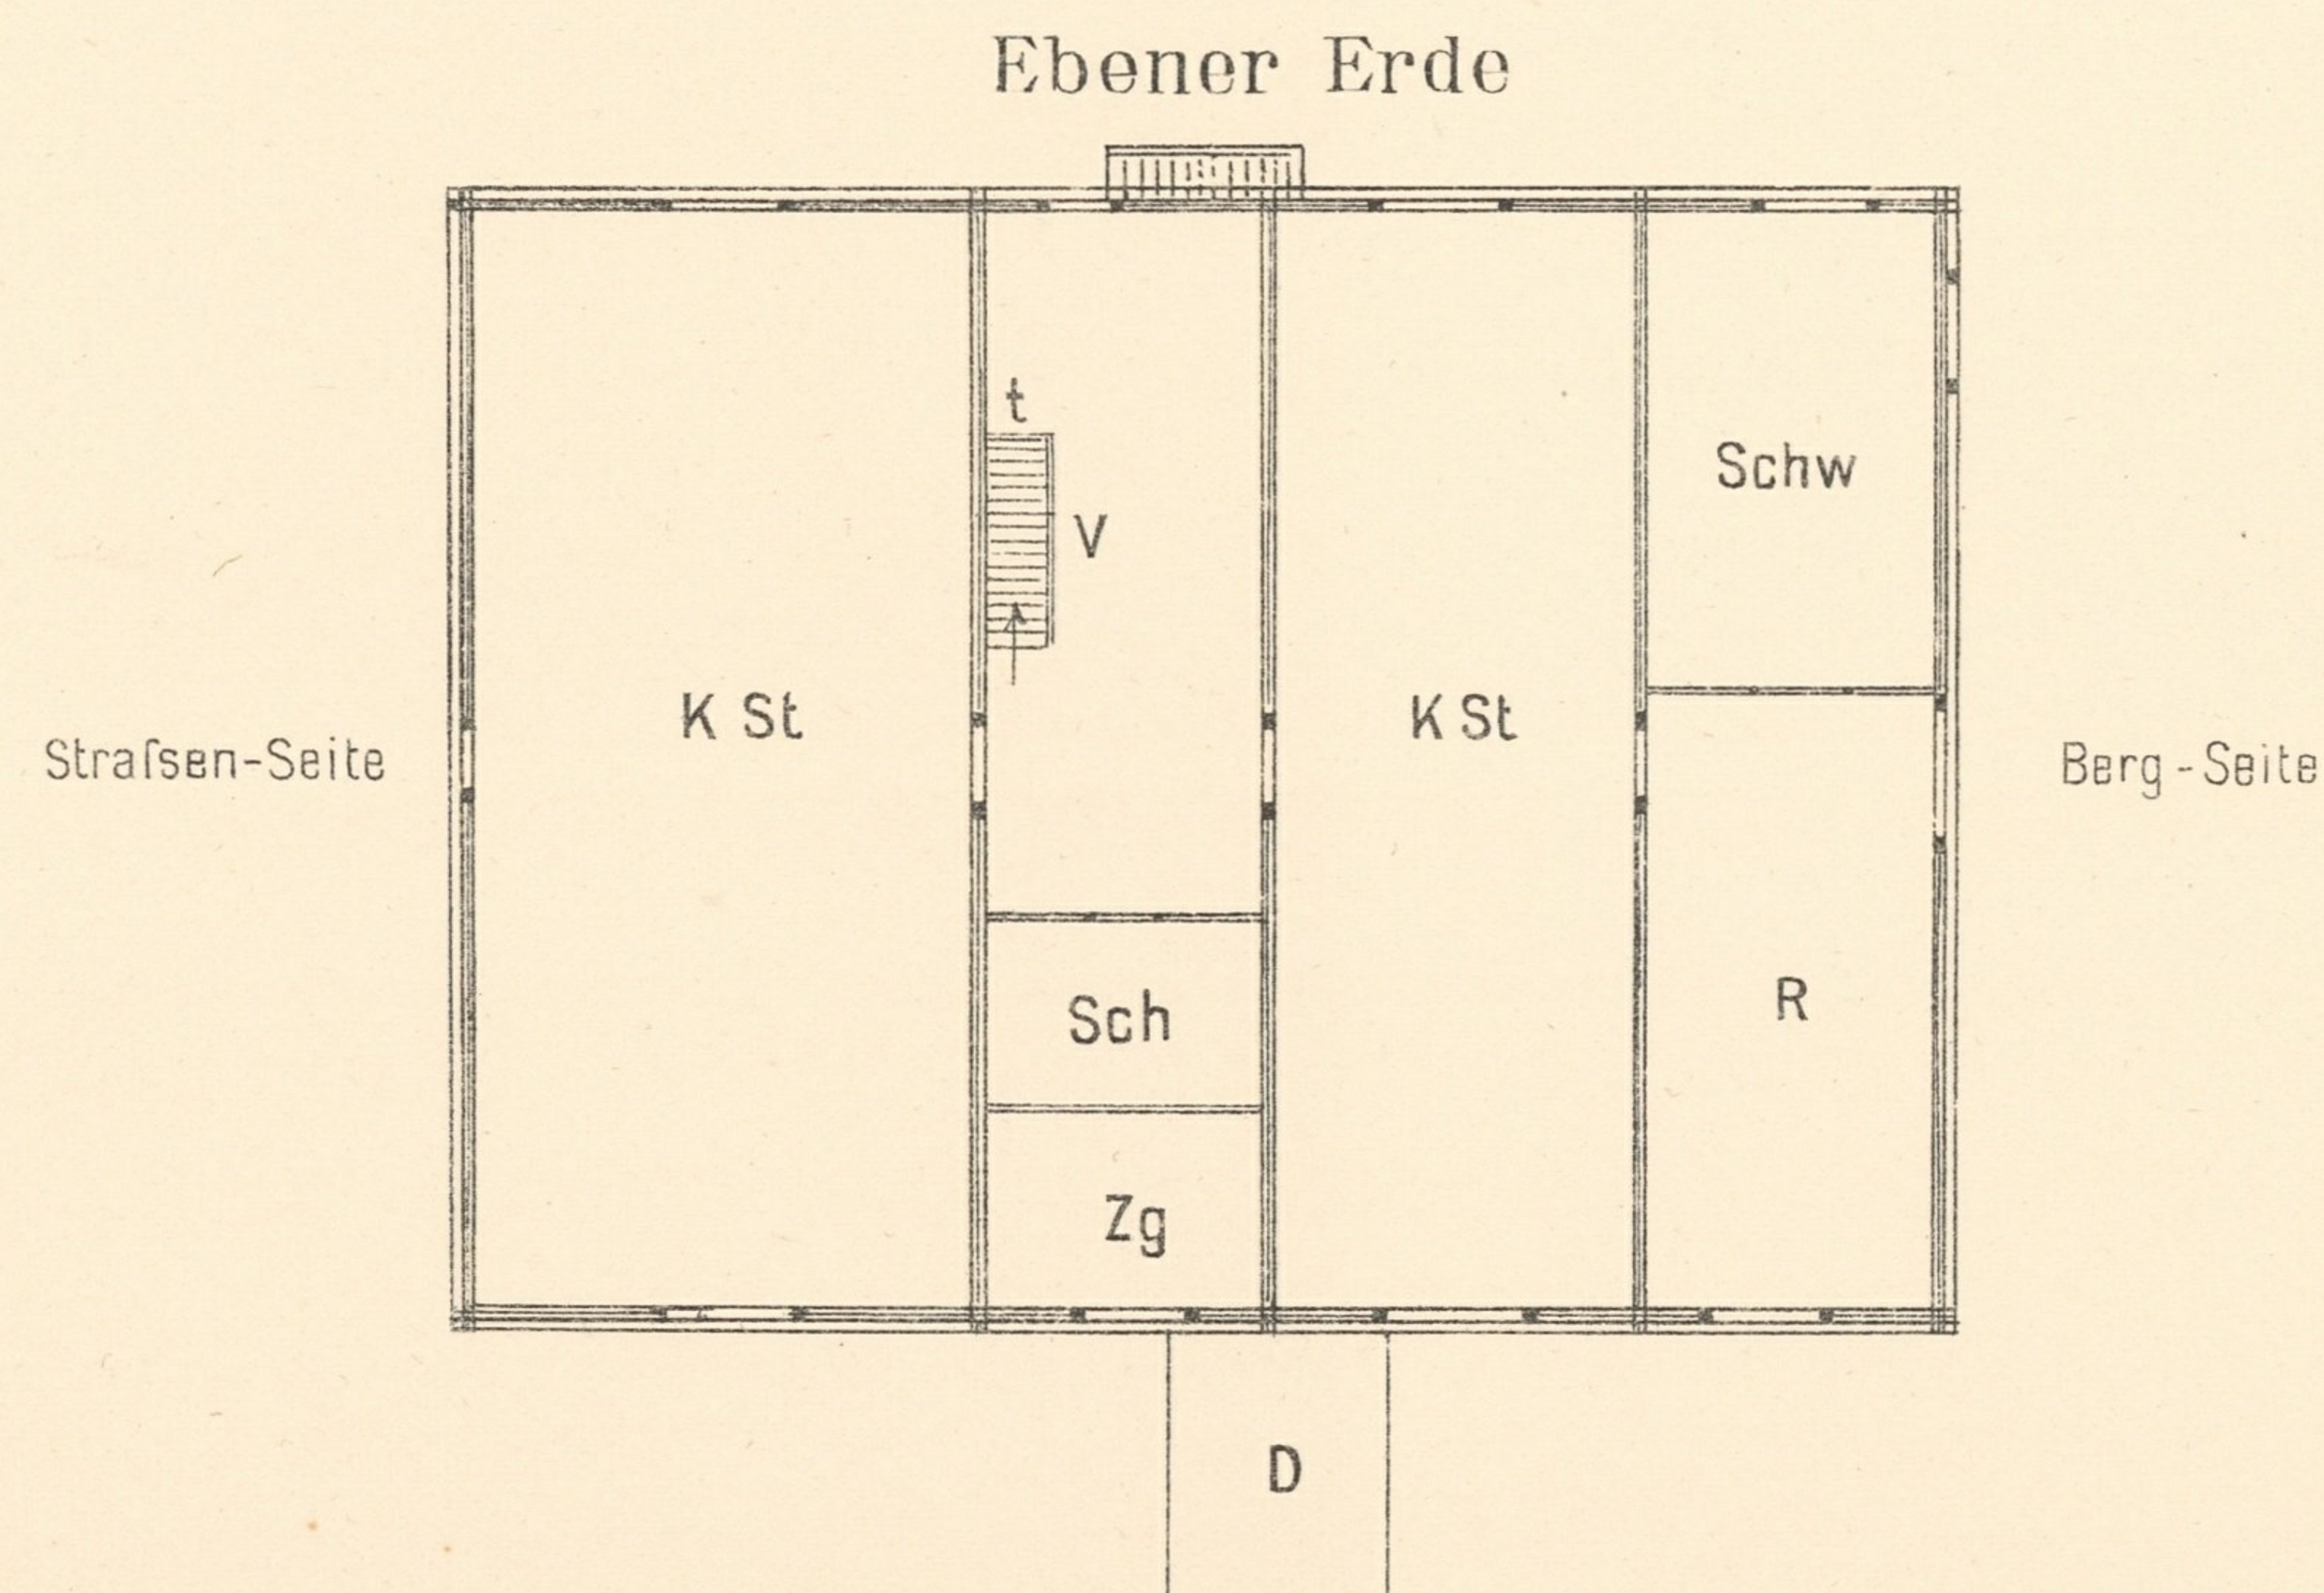

- KSt - Kuh-Stall,
- KSt - Stall für Jungvieh,
- Sch - " " Schafe,
- Zg - " " Ziegen,
- Schw - " " Schweine,
- R - Remise für Wagen und Schlitten,
- D - Dreschmaschine, (später erfolgter Anbau),
- t - Treppen Anlagen.

Seiten-Ansicht (von West, Hof-Seite).

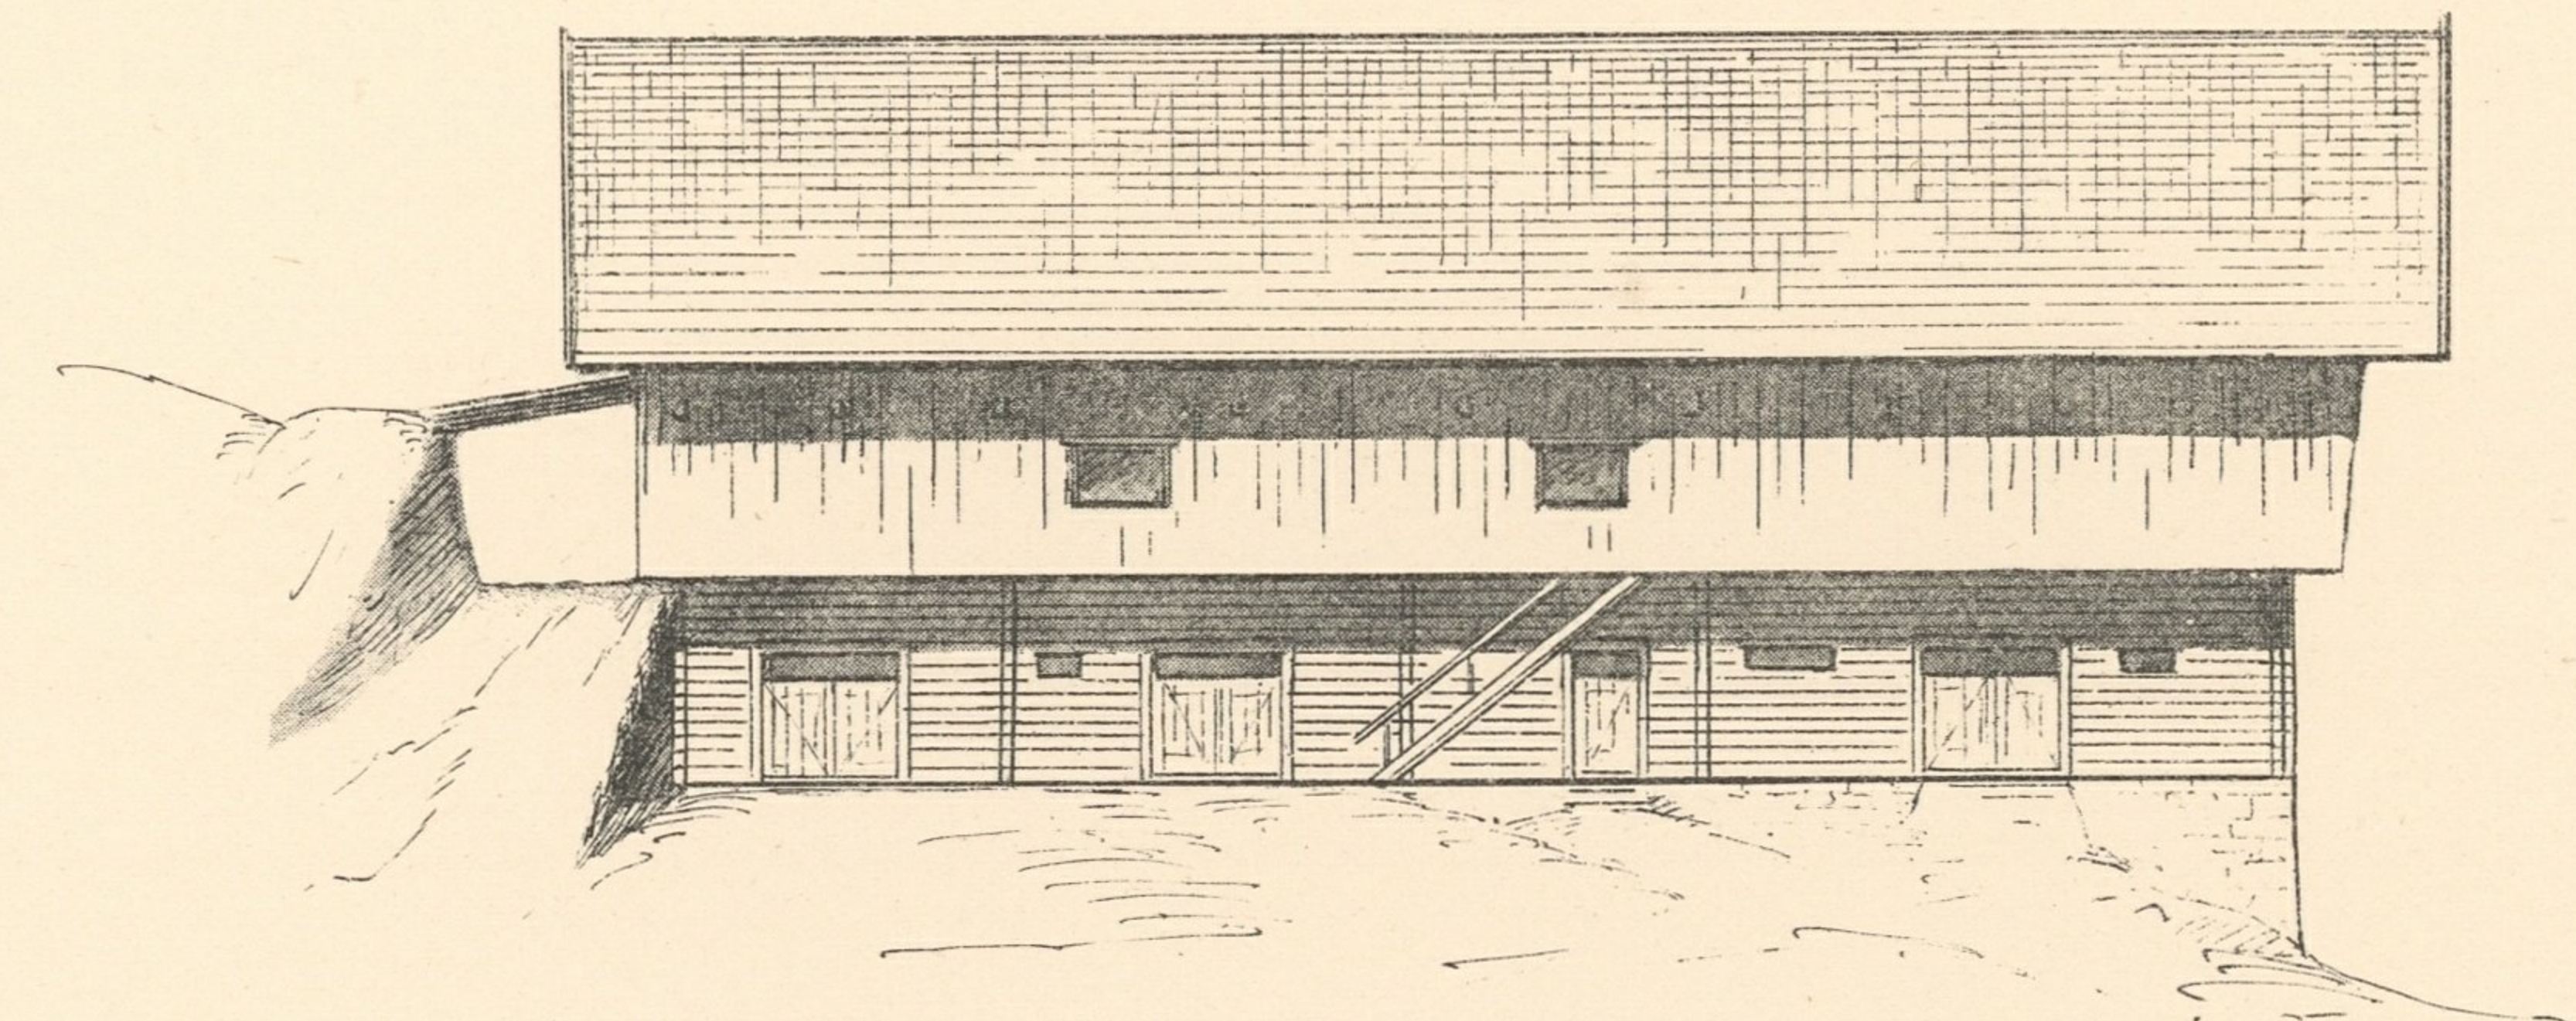

Süd ———— Nord

Verlag v. Ad. Lehmann in Wien

