

HAUSTHÜR - GEWÄNDE AUS STEIN.

Fig. 1.

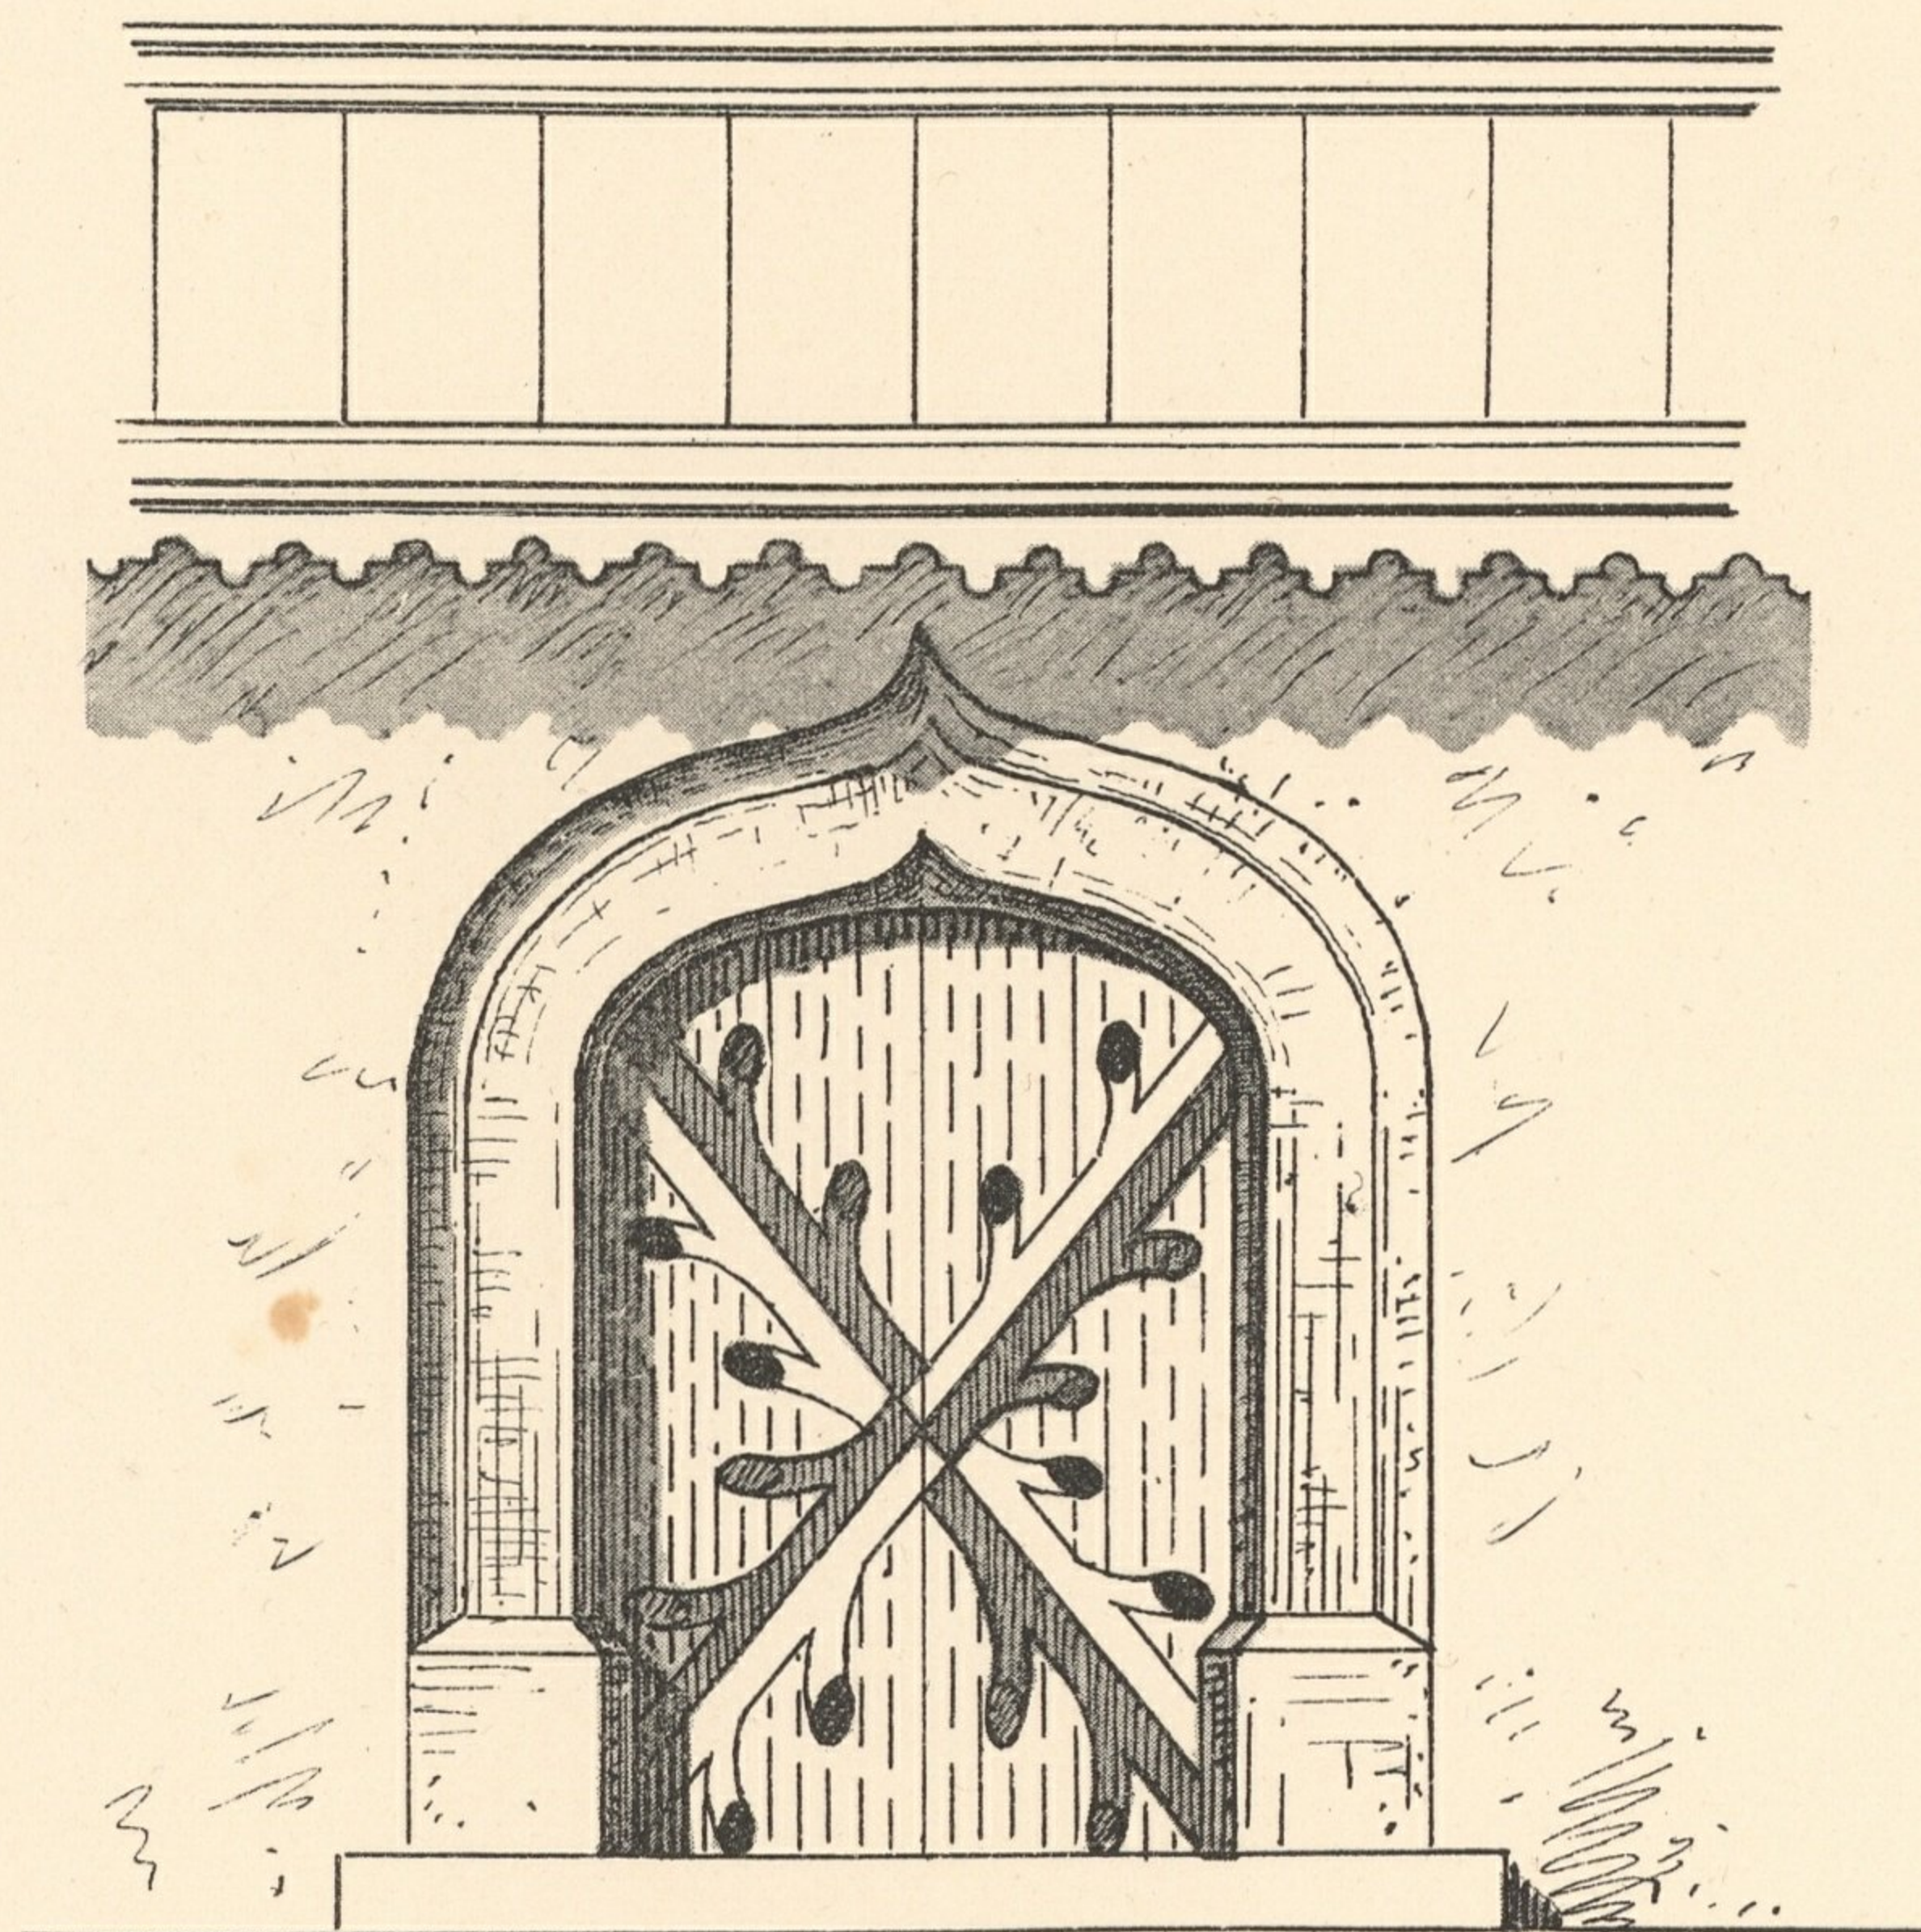


Fig. 1a.


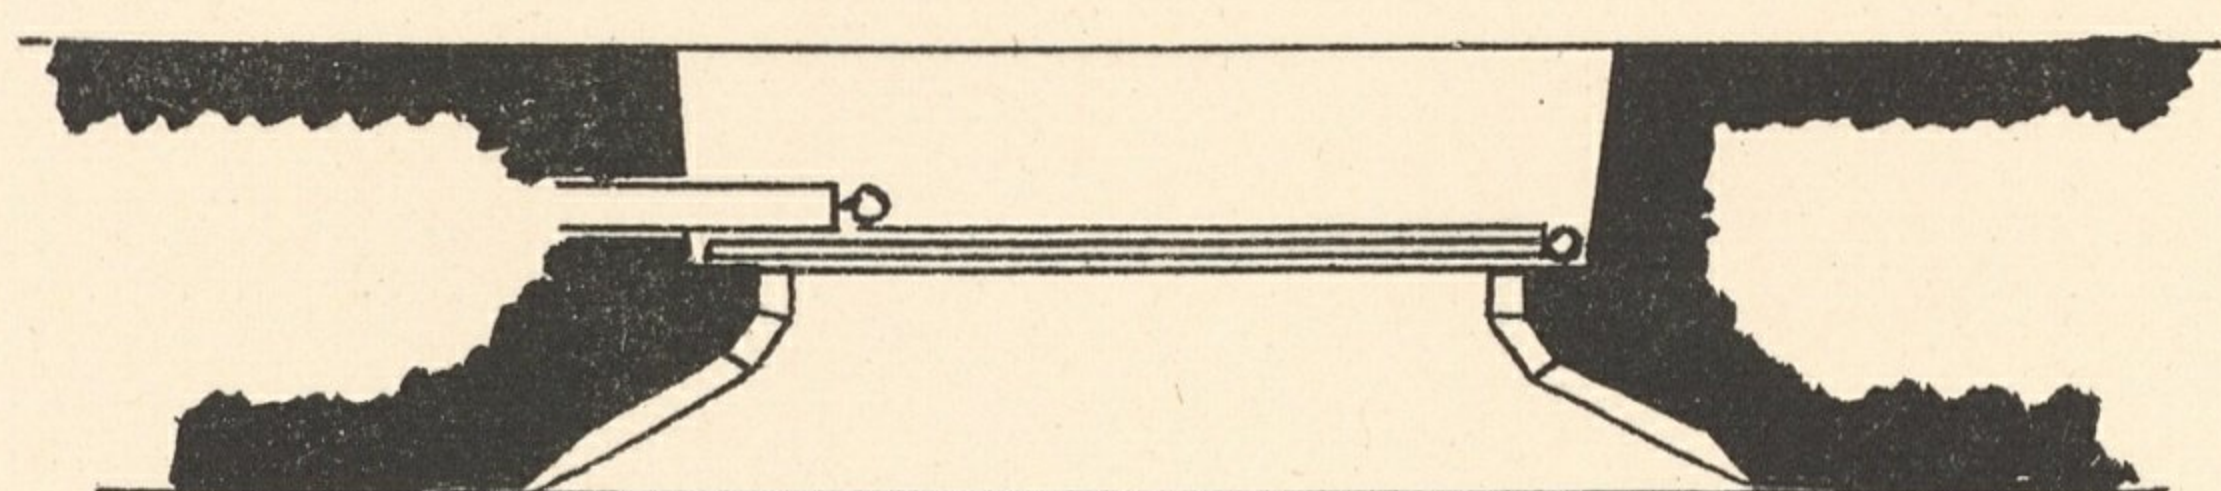


Fig. 2.



Masstab 1:50

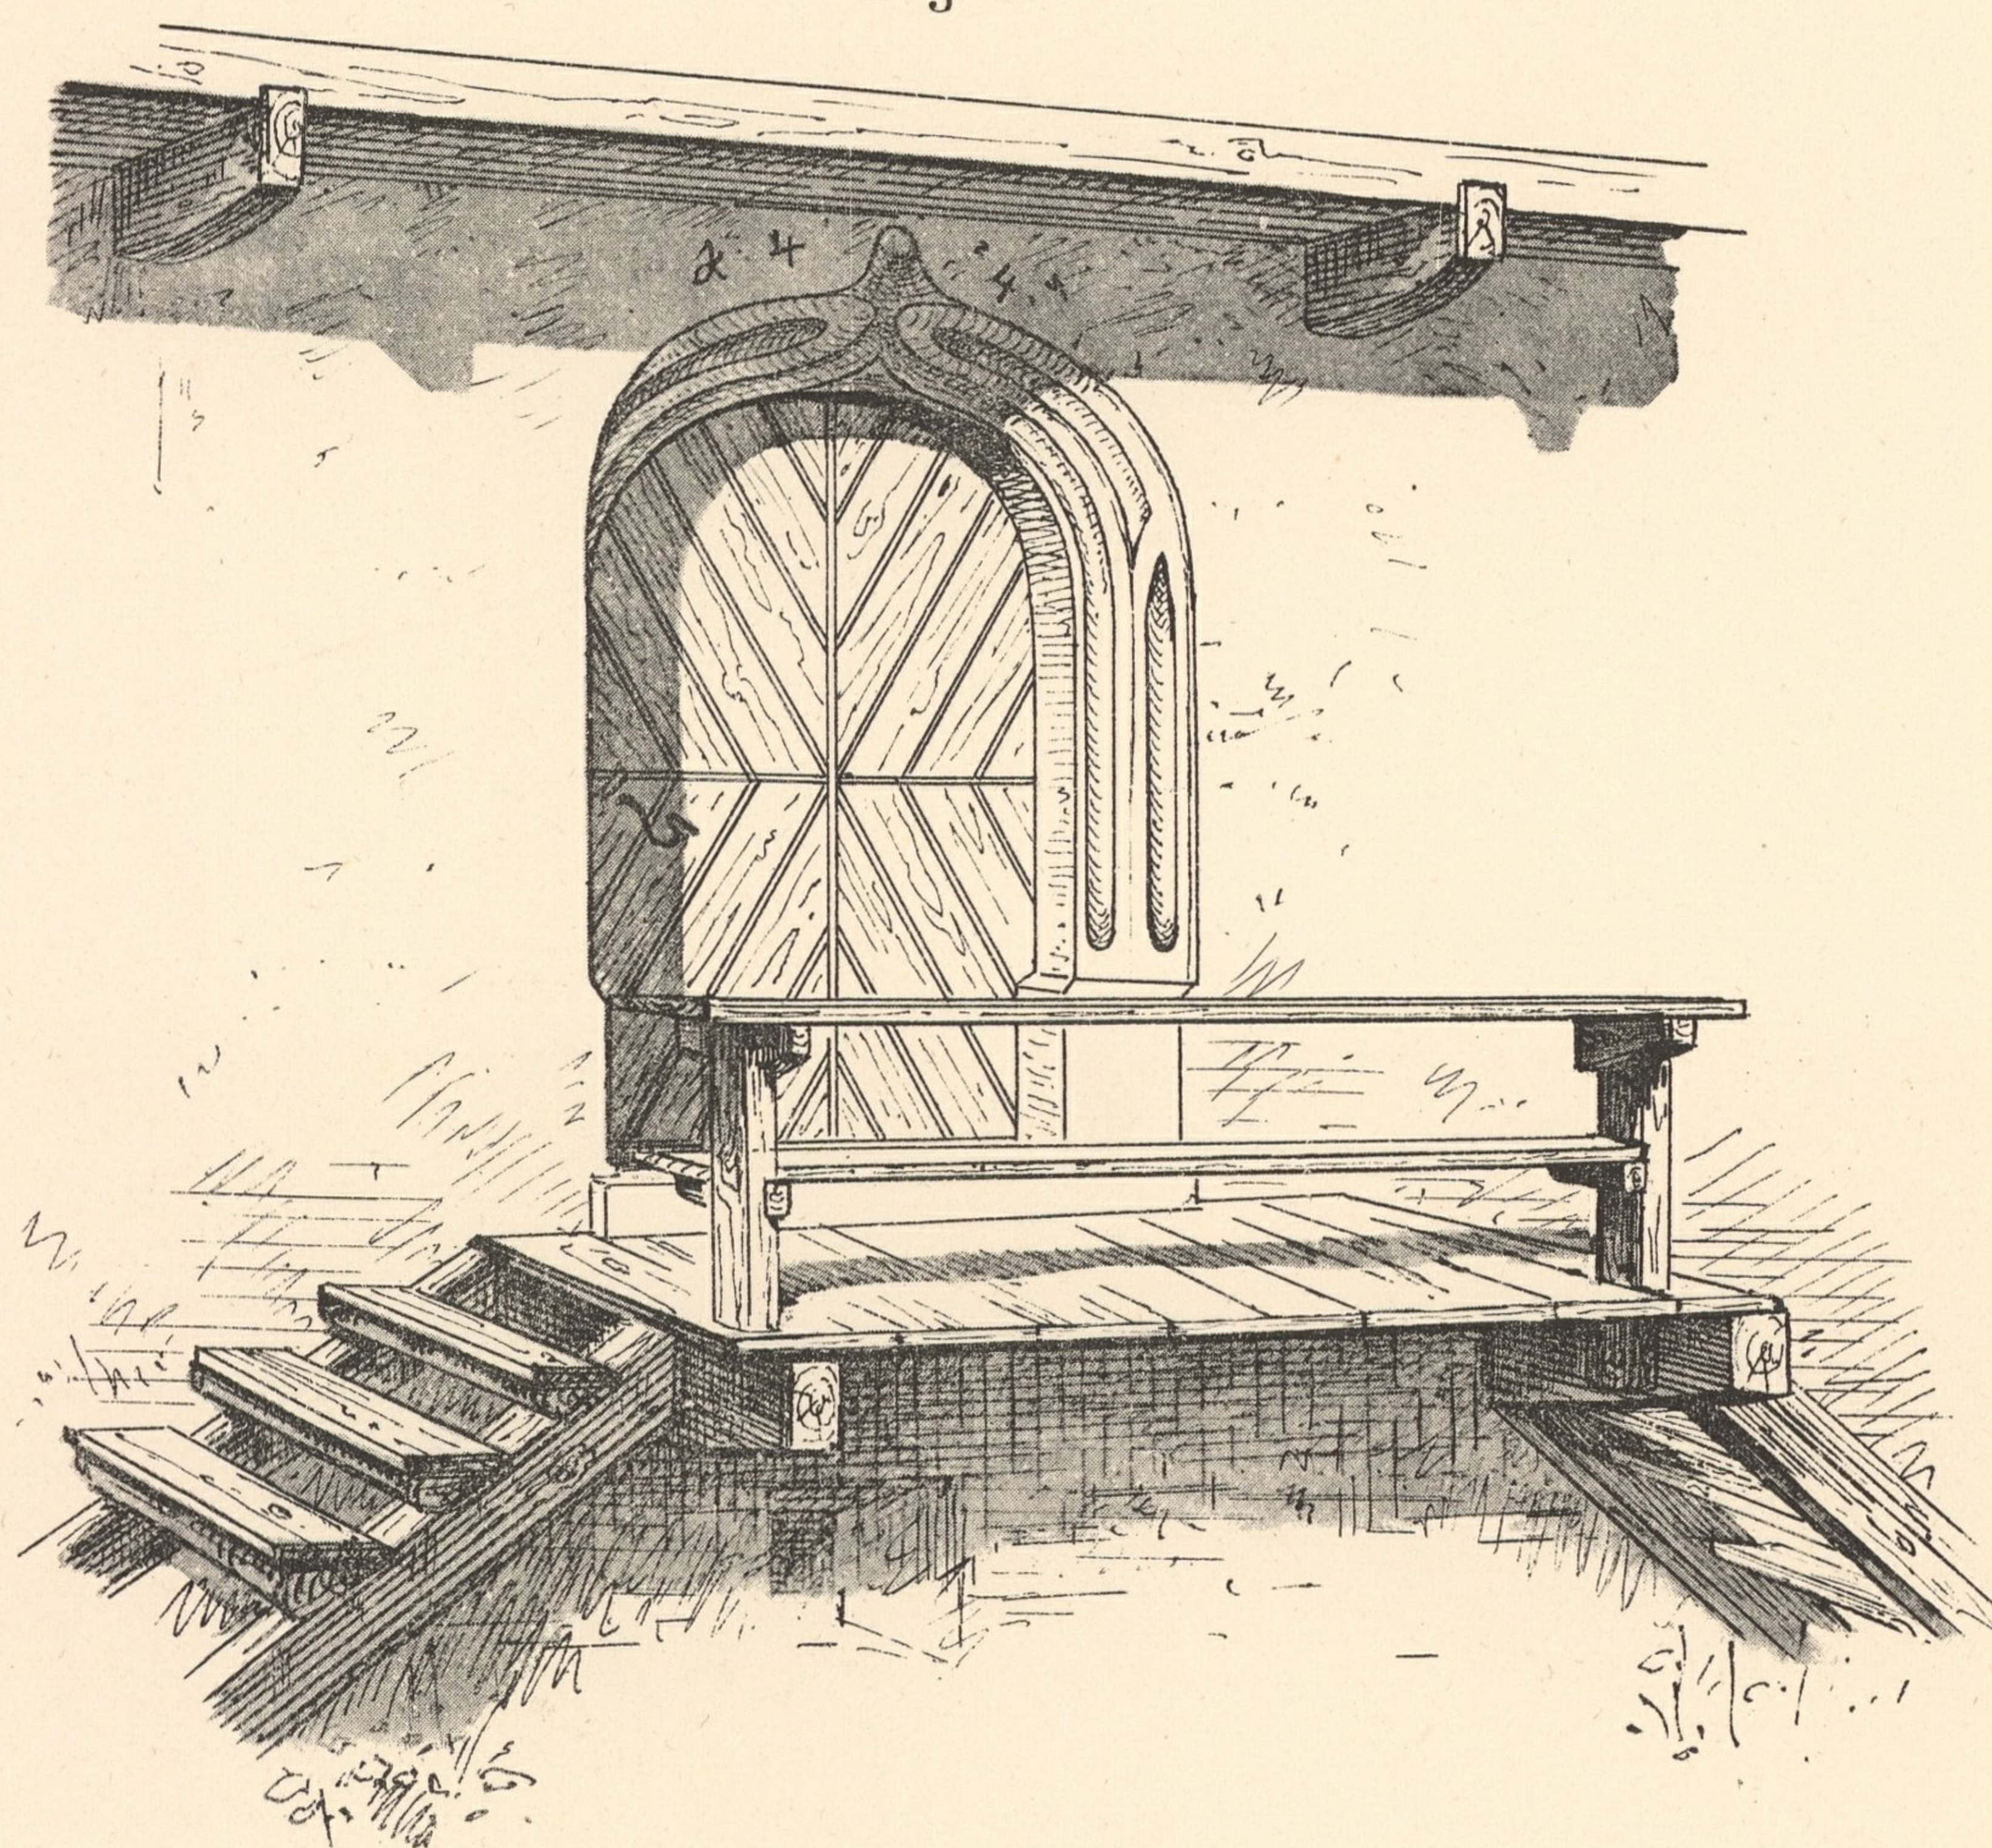