

25.1
6.8
3.3
5.8

Maaßstab von 2 Linien p. Fuß
Echelle de 2 Lignes p. pd.

0 5 10 15


20 Schweizerfußes 1 Fuß = 3 Deci M.
20 piede Striccosi 1 pd. = 3 Deci M.

Graffened. u. Stäbler del. u. p. scul.

J. F. Wagner u. Borne

WOHNHAUS ZU ISELTWALD.


MAISON D'HABITATION A ISELTWALD.

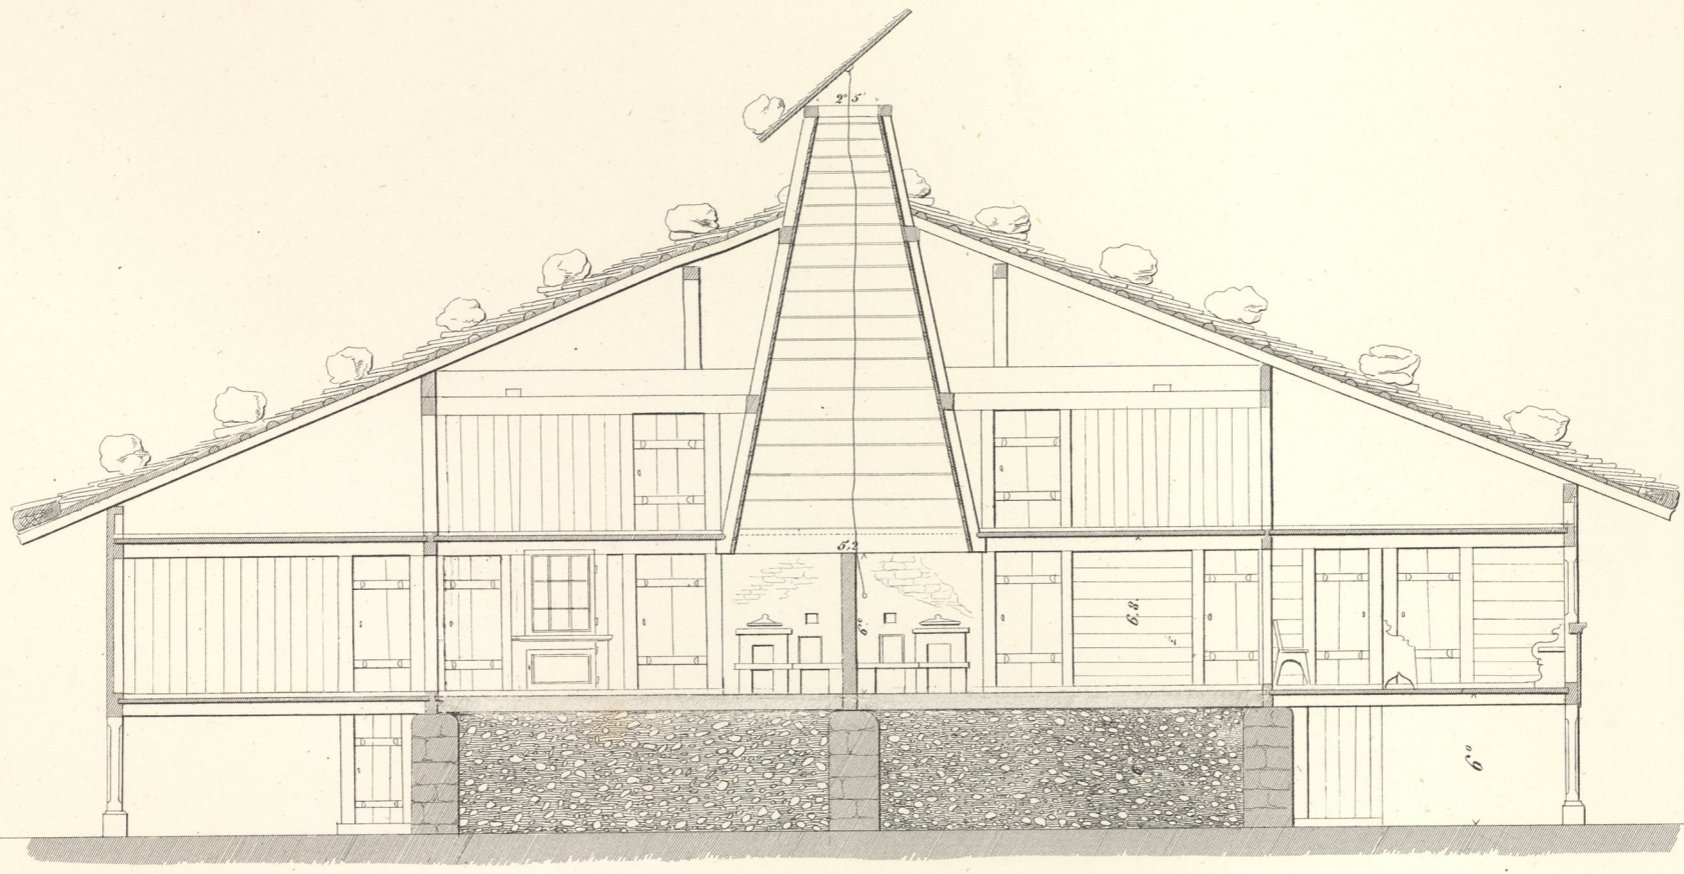

1.
DURCHSCHNITT AUF DER LINIE A B DES PLANES.
COUPE SUR LA LIGNE A B DU PLAN.

- | | | | |
|---------------|-------------------------|-------------------|------------------------------|
| Küche. | A. cuisines. | Speisekammer. | E. office. |
| Wohnzimmer. | B. pièces d'habitation. | Abtritt. | F. latrine |
| Schlafzimmer. | C. chambres à coucher. | Nebenzimmer. | G. cabinet |
| Galerie. | D. galeries. | Wagenschopf. | H. remise (rez-de-chaussée). |
| | | (im Erdgeschoss.) | |

2.
PLAN DES ERSTEN STOCKWERKES.
PLAN DU PREMIER ETAGE.

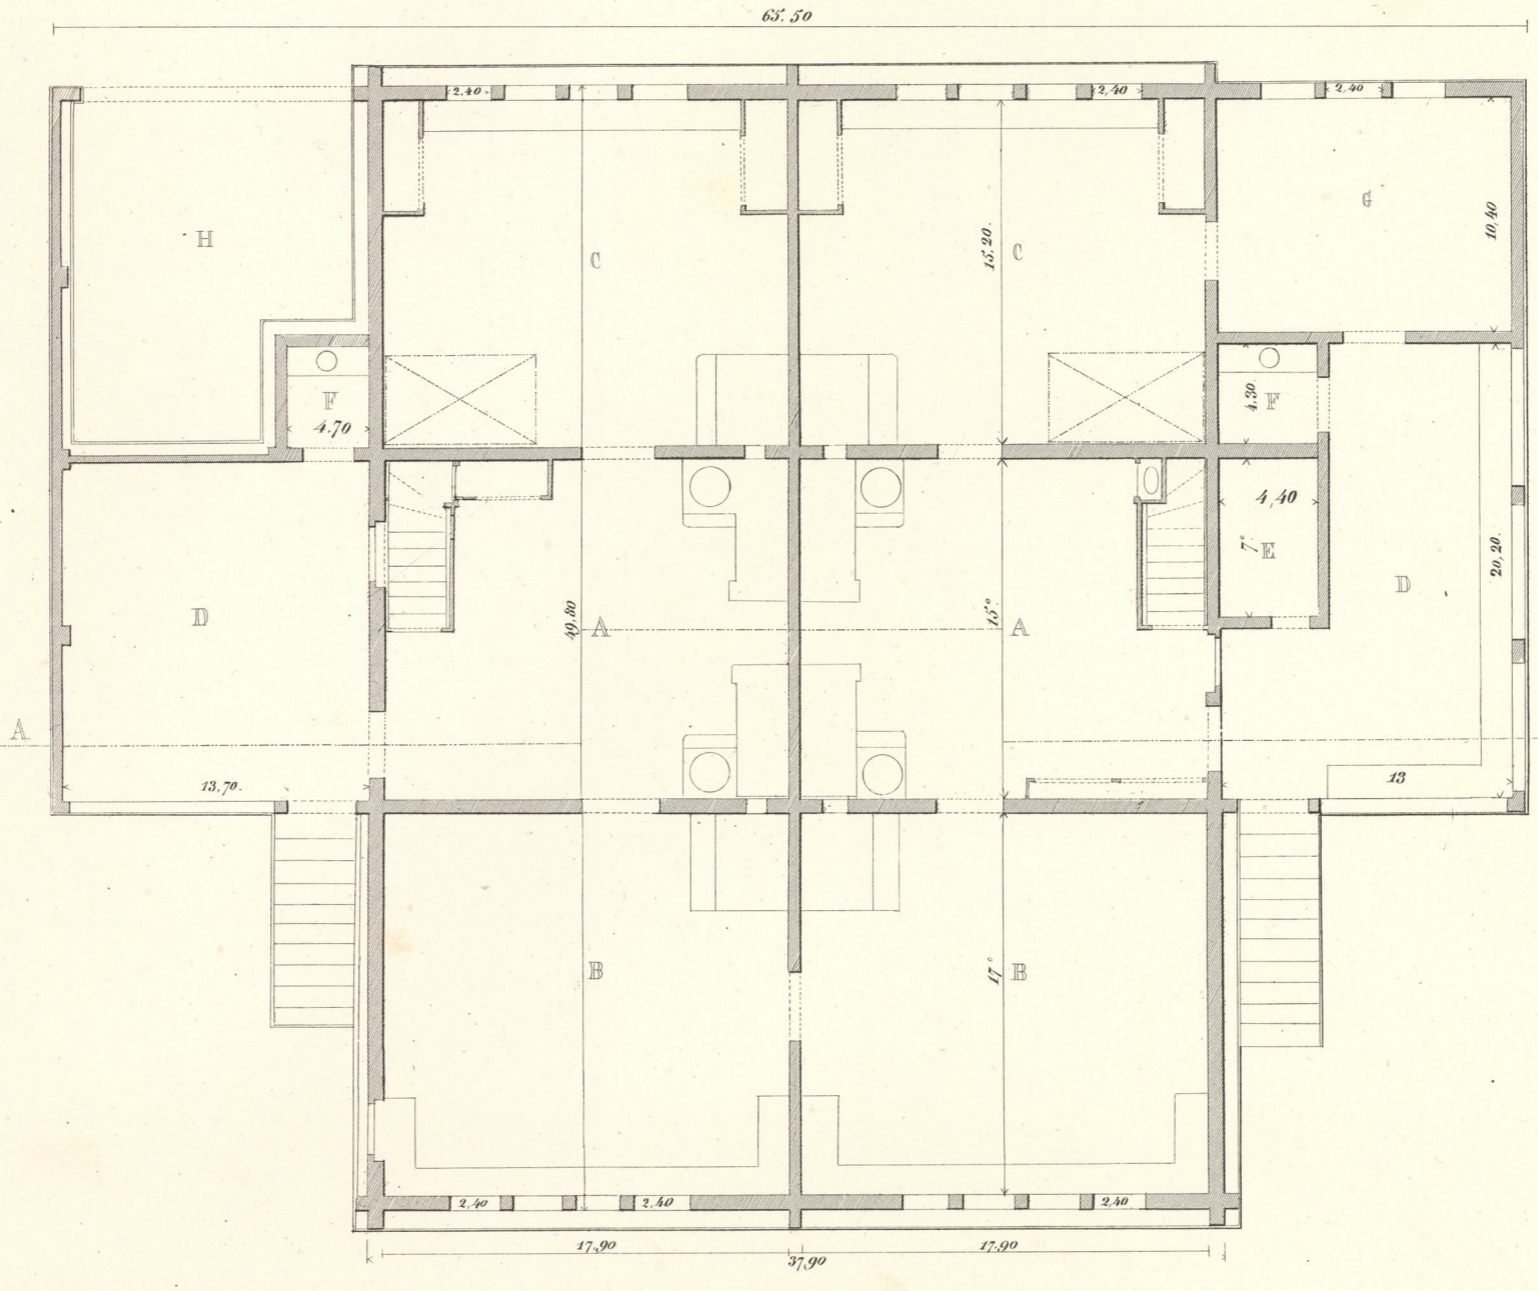

Massstab v. 1 Linie für 1 Fuss. 0 10 20 30 40 50 Schweizerfuss, 1 Fuss = 3 Decimet.
Echelle 1 lig. p. p. 10 50 pieds Suisses 1 pd. = 3 Decimètres

Gravé par M. Steiner del. et publ.


J. F. Wagner in et Bern.

WOHNHAUS ZU ISELTWALD.


MAISON D'HABITATION A ISELTWALD.



ORNAMENTE UND DURCHSCHNITTE.
ORNEMENTS ET PROFILS.

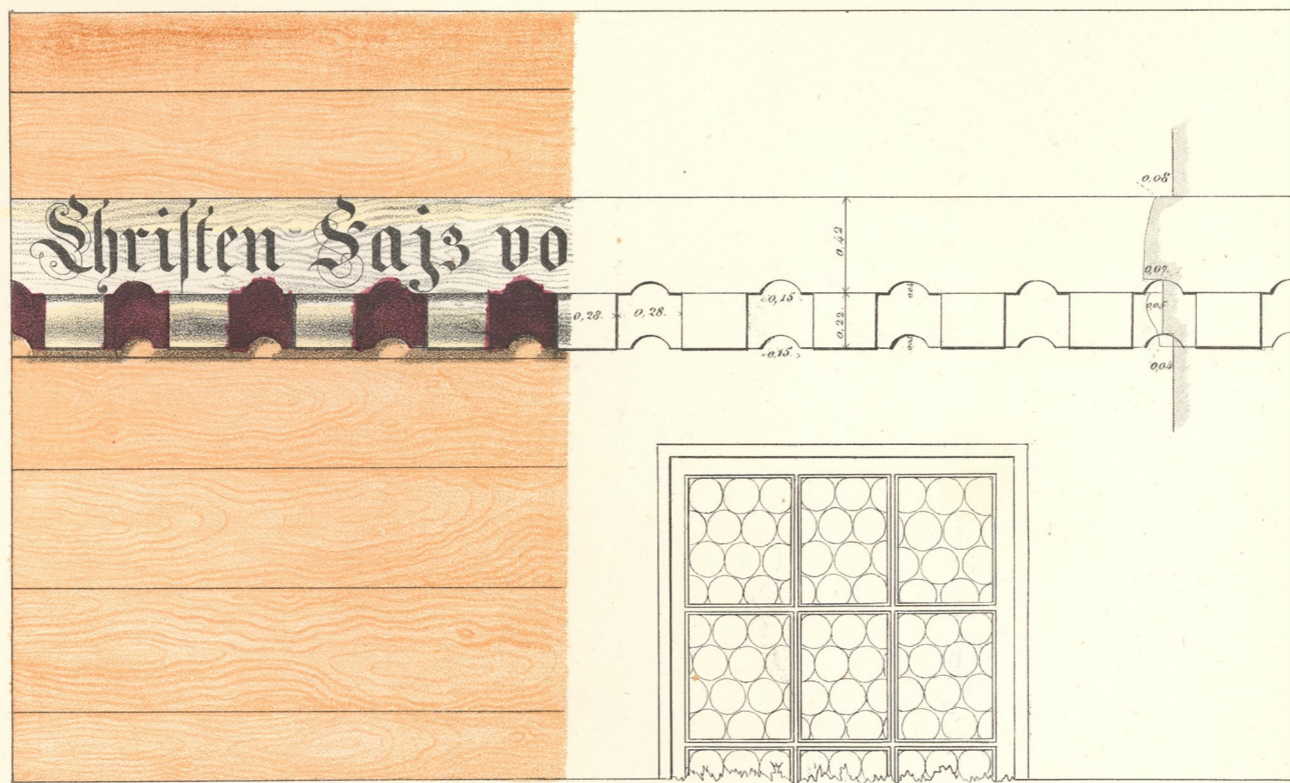

FRISCH UND FENSTER VOM ERDRIEM.
FRISCH ET FENÊTRE DU COMBLE.

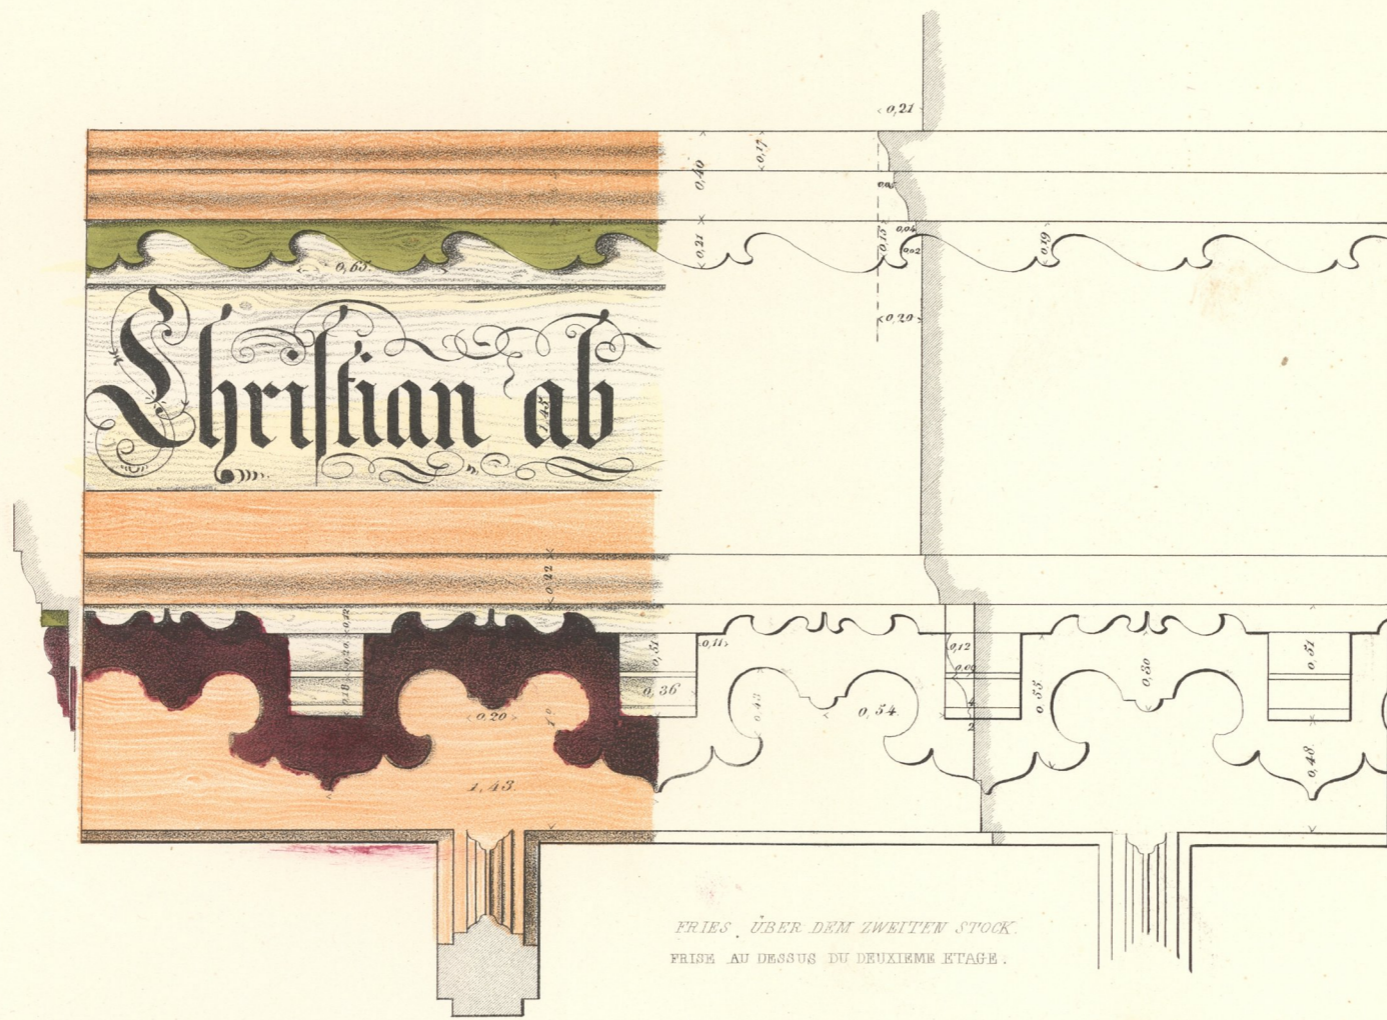

FRISCH ÜBER DEM ZWEITEN STOCK.
FRISCH AU DESSUS DU DEUXIEME ETAGE.


5 Zoll oder 1/2 Schweizerfuss.
5 pouces ou 1/2 pied Suisse.

Massstab n 1 Zoll für 1 Fuss.
Echelle d'un pouce p. pied.


5 Schweizerfuss.
5 pieds Suisse.



ORNAMENTE UND DURCHSCHNITTE.
ORNEMENTS ET PROFILS.

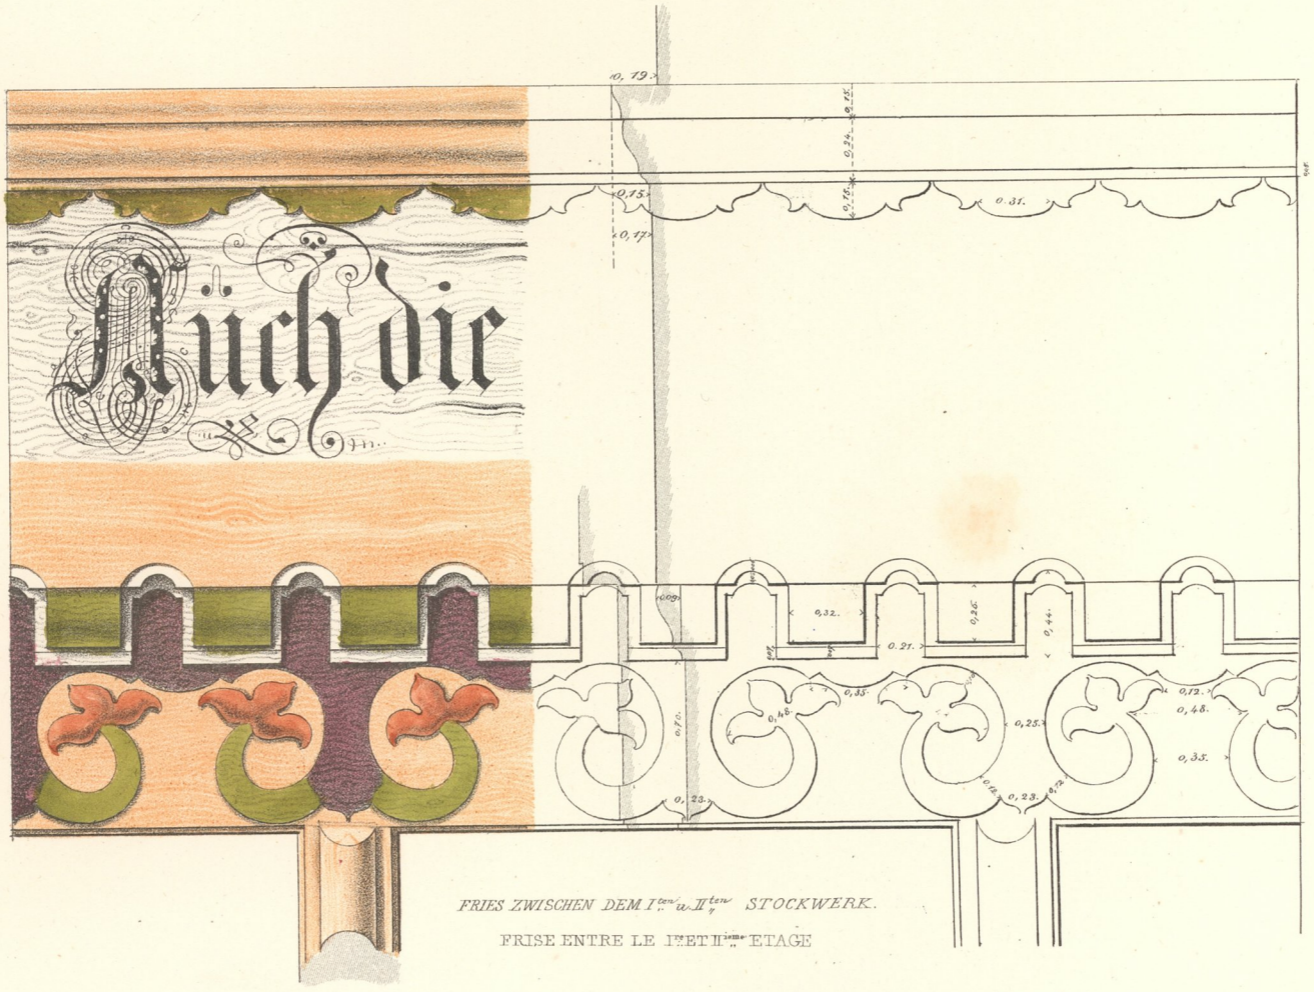

FRIES ZWISCHEN DEM 1^{ten} u. 2^{ten} STOCKWERK.
FRISE ENTRE LE 1^{er} ET 2^e ETAGE

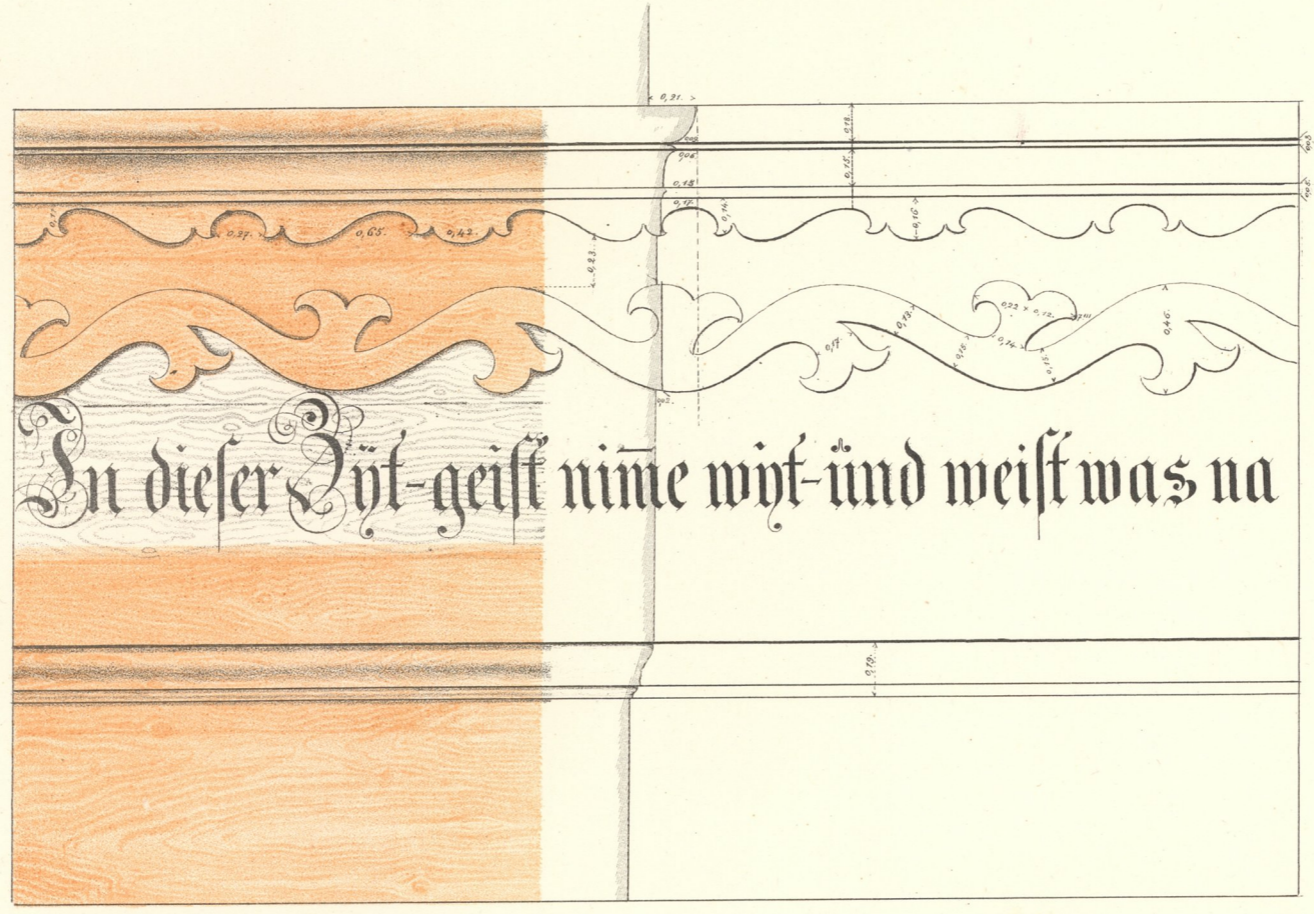

FRIES ZWISCHEN DEM ERDGESCHOSS u. DEM ERSTEN STOCKWERK.
FRISE ENTRE LE REZ DE CHAUSSEE ET LE PREMIER ETAGE.



Maasstab o. 1 Zoll für 1 Fuss.
Echelle d'un pouce p. pied.

4. Schweizerfuss.
5. pieds Suisses.

Grafenried & Steiner del. & publ.


J. F. Wagner arch. Dessin.

WOHNHAUS ZU ISELTWALD.




MAISON D'HABITATION A ISELTWALD.

ORNAMENTE UND PROFIL.
ORNEMENTS ET PROFILS.

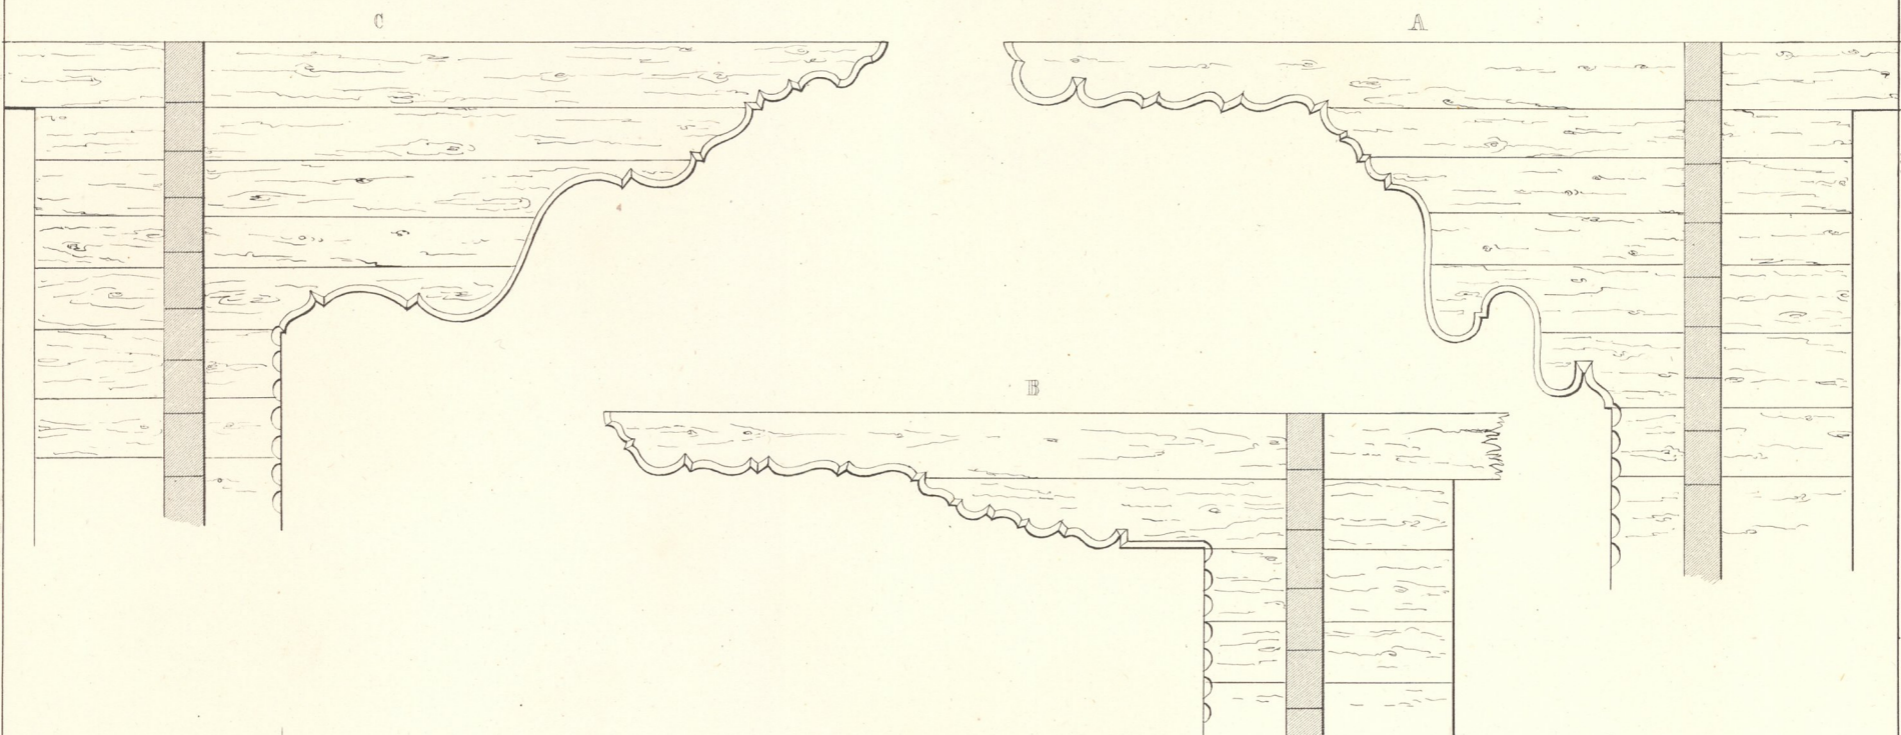

DIE TRAGERLÄNKEN A B C SIND IM DOPELTEN MAASSTAB DER FAÇADE, 1/4 LINIEN DER FUSS.
LES CONSOLES A B C SONT AU DOUBLE DE L'ÉLEVATION SUR UNE ÉCHELLE DE 1/4 LIGNES POUR PIED.

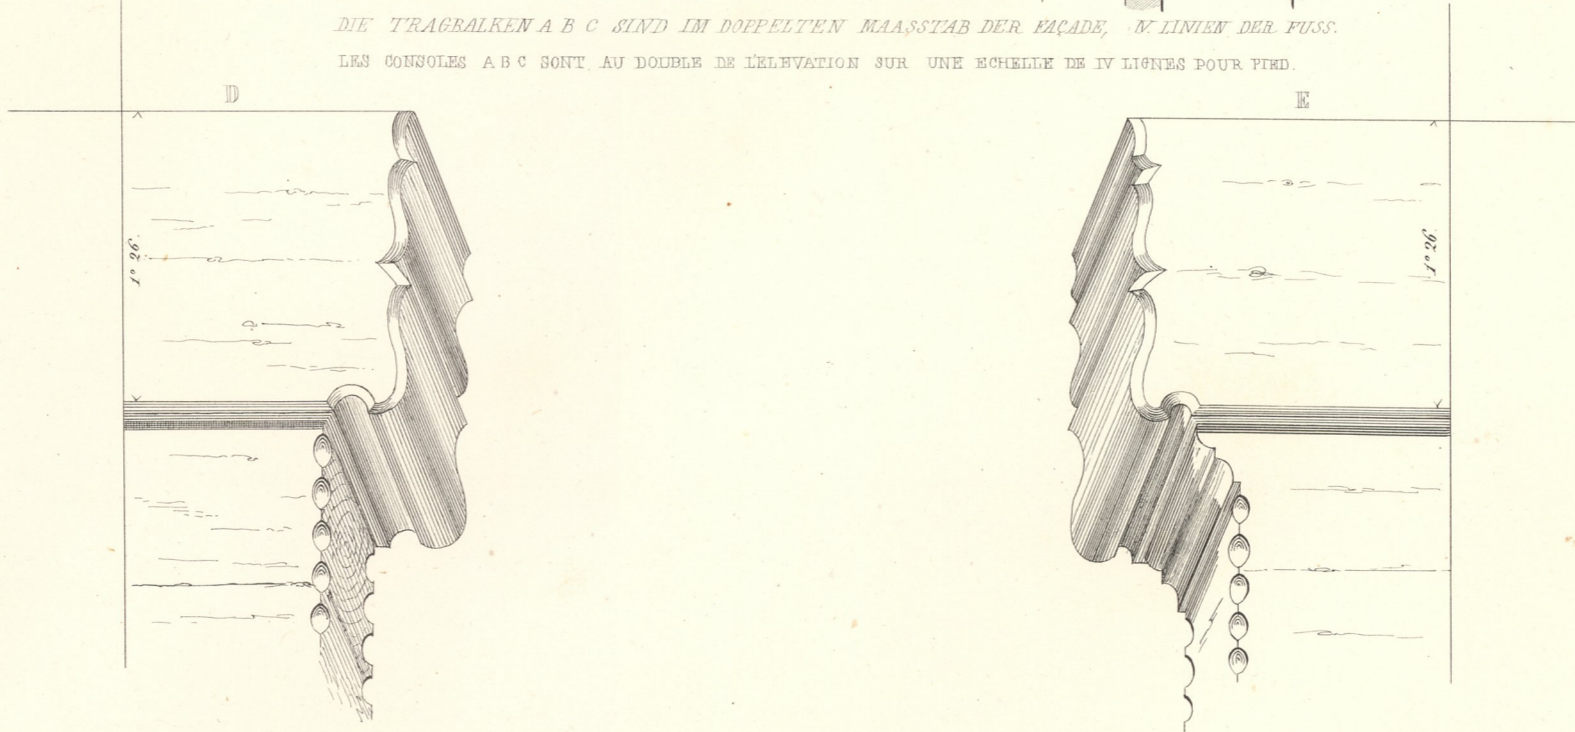


Maassstab für die Buchstaben der Inschrift.
Echelle des Lettres de l'inscription.


1/4 Schmeierfuss.
1 pied Suisse.





VERSCHIEDENES.
DETAILS.

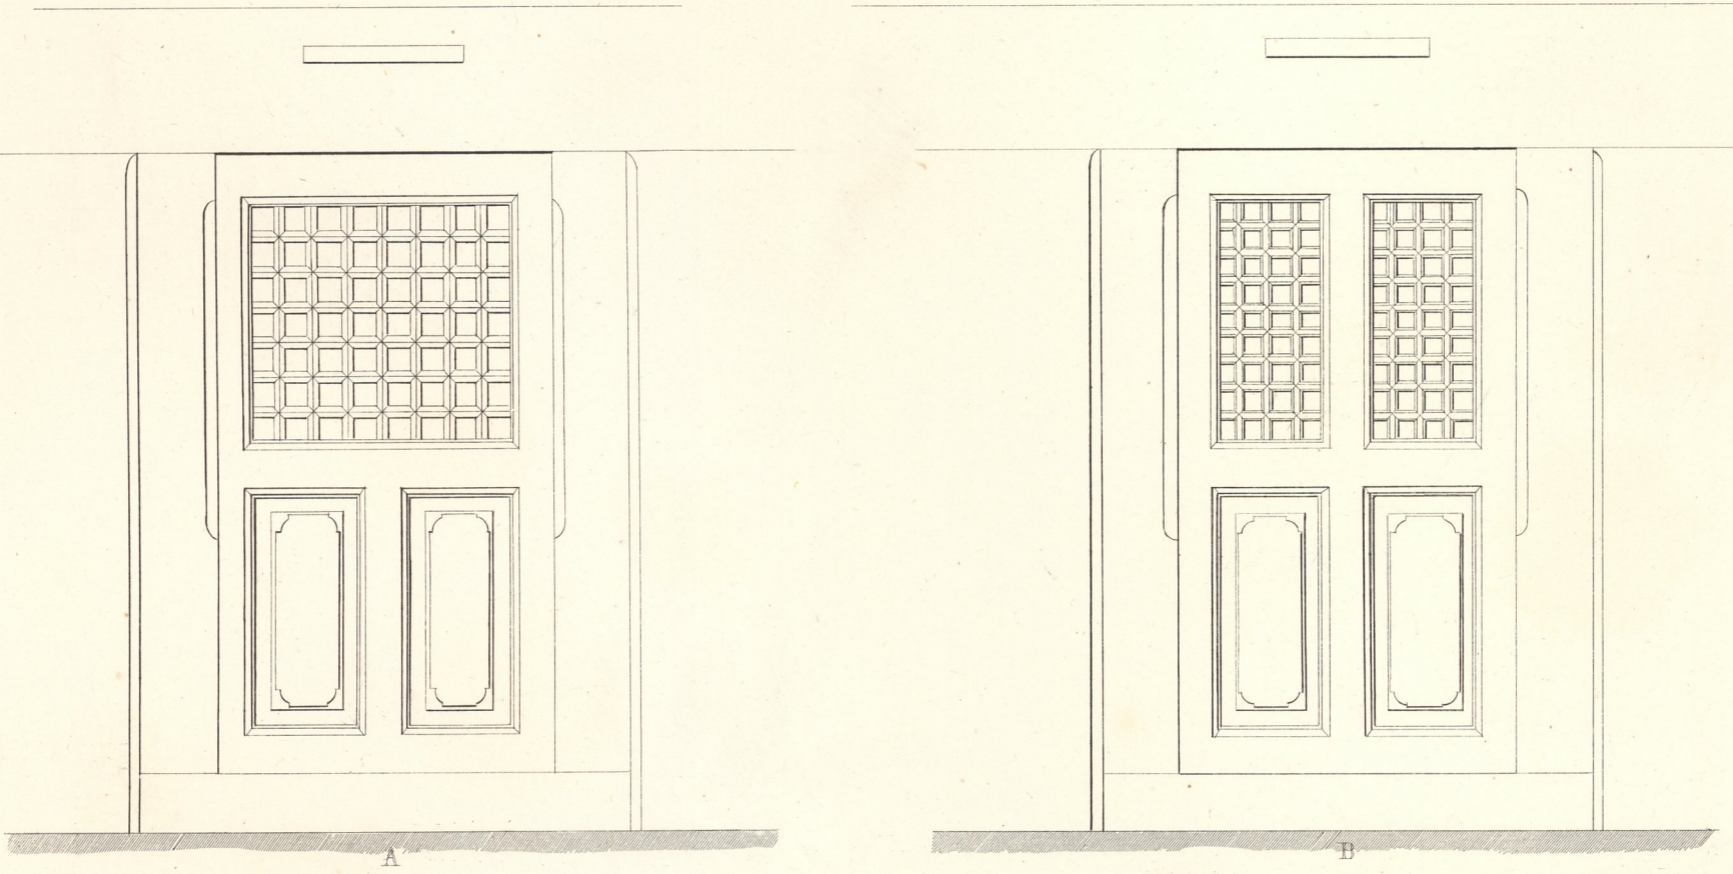


THÜREN DES ERDGESCHOSES.
PORTES DU REZ DE CHAUSSEE.

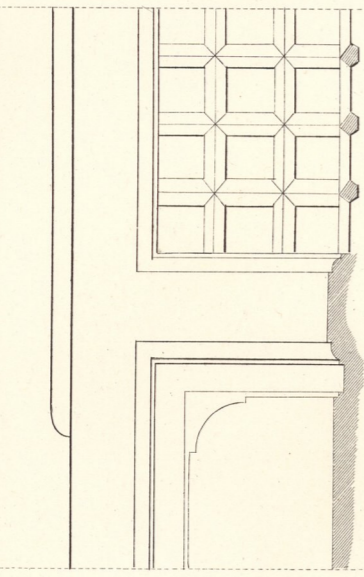


Maassstab 0,1 für 1 Fuss.
Echelle de 0,1 pour pied.

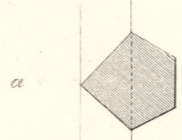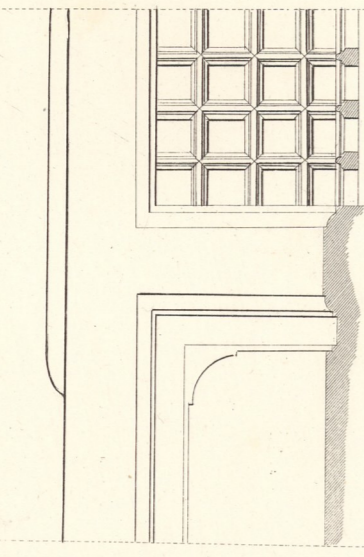


DURCHSCHNITT VON EINEM STEBCHEN.
COUPE D'UNE BAGUETTE.

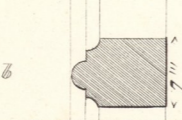

DURCHSCHNITT VON EINEM STEBCHEN.
COUPE D'UNE BAGUETTE.

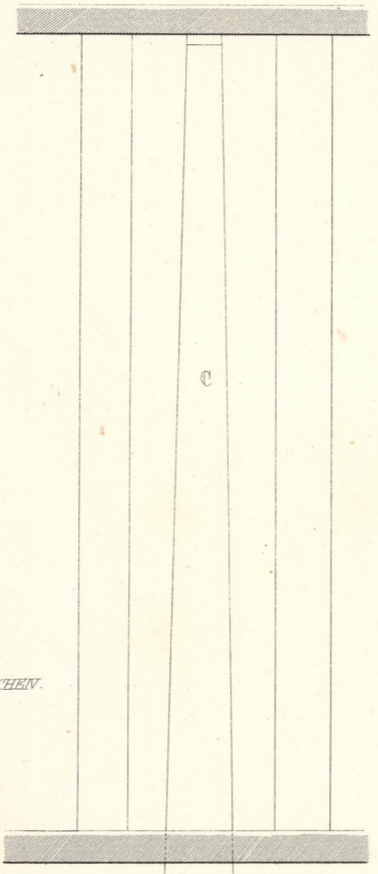

BODEN
PLANCHER.

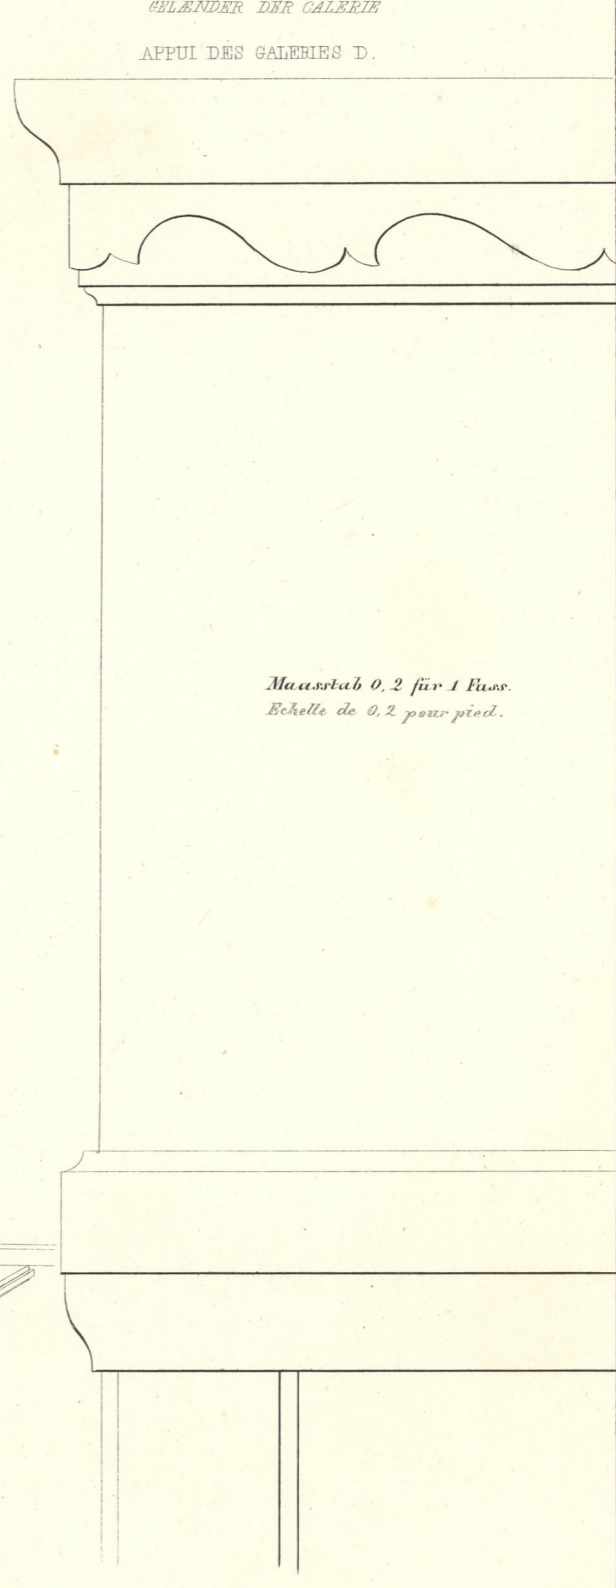

GELÄNDER DER GALERIE
APPUI DES GALERIES D.

Maassstab 0,2 für 1 Fuss.
Echelle de 0,2 pour pied.

