


Mausstab u 2 Linien für 1 Fuss.
Echelle de 2 lignes p. pied.

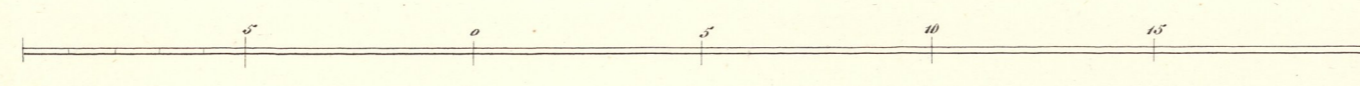

20 Schweizerfuss, der Fuss zu 3 Decim.
20 pieds Suisses, 1 pd. = 3 Decim.

DURCHSCHNITT AUF A. B. DES PLANES.
COUPE SUR LA LIGNE A. B. DU PLAN



Geoffroy St. Sulpice del. 8. j. 1822.

J. F. Wagner inc. Berno.

WOHNHAUS ZU OBERRIED.


MAISON D'HABITATION A OBERRIED.



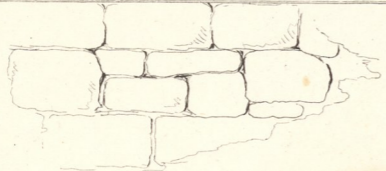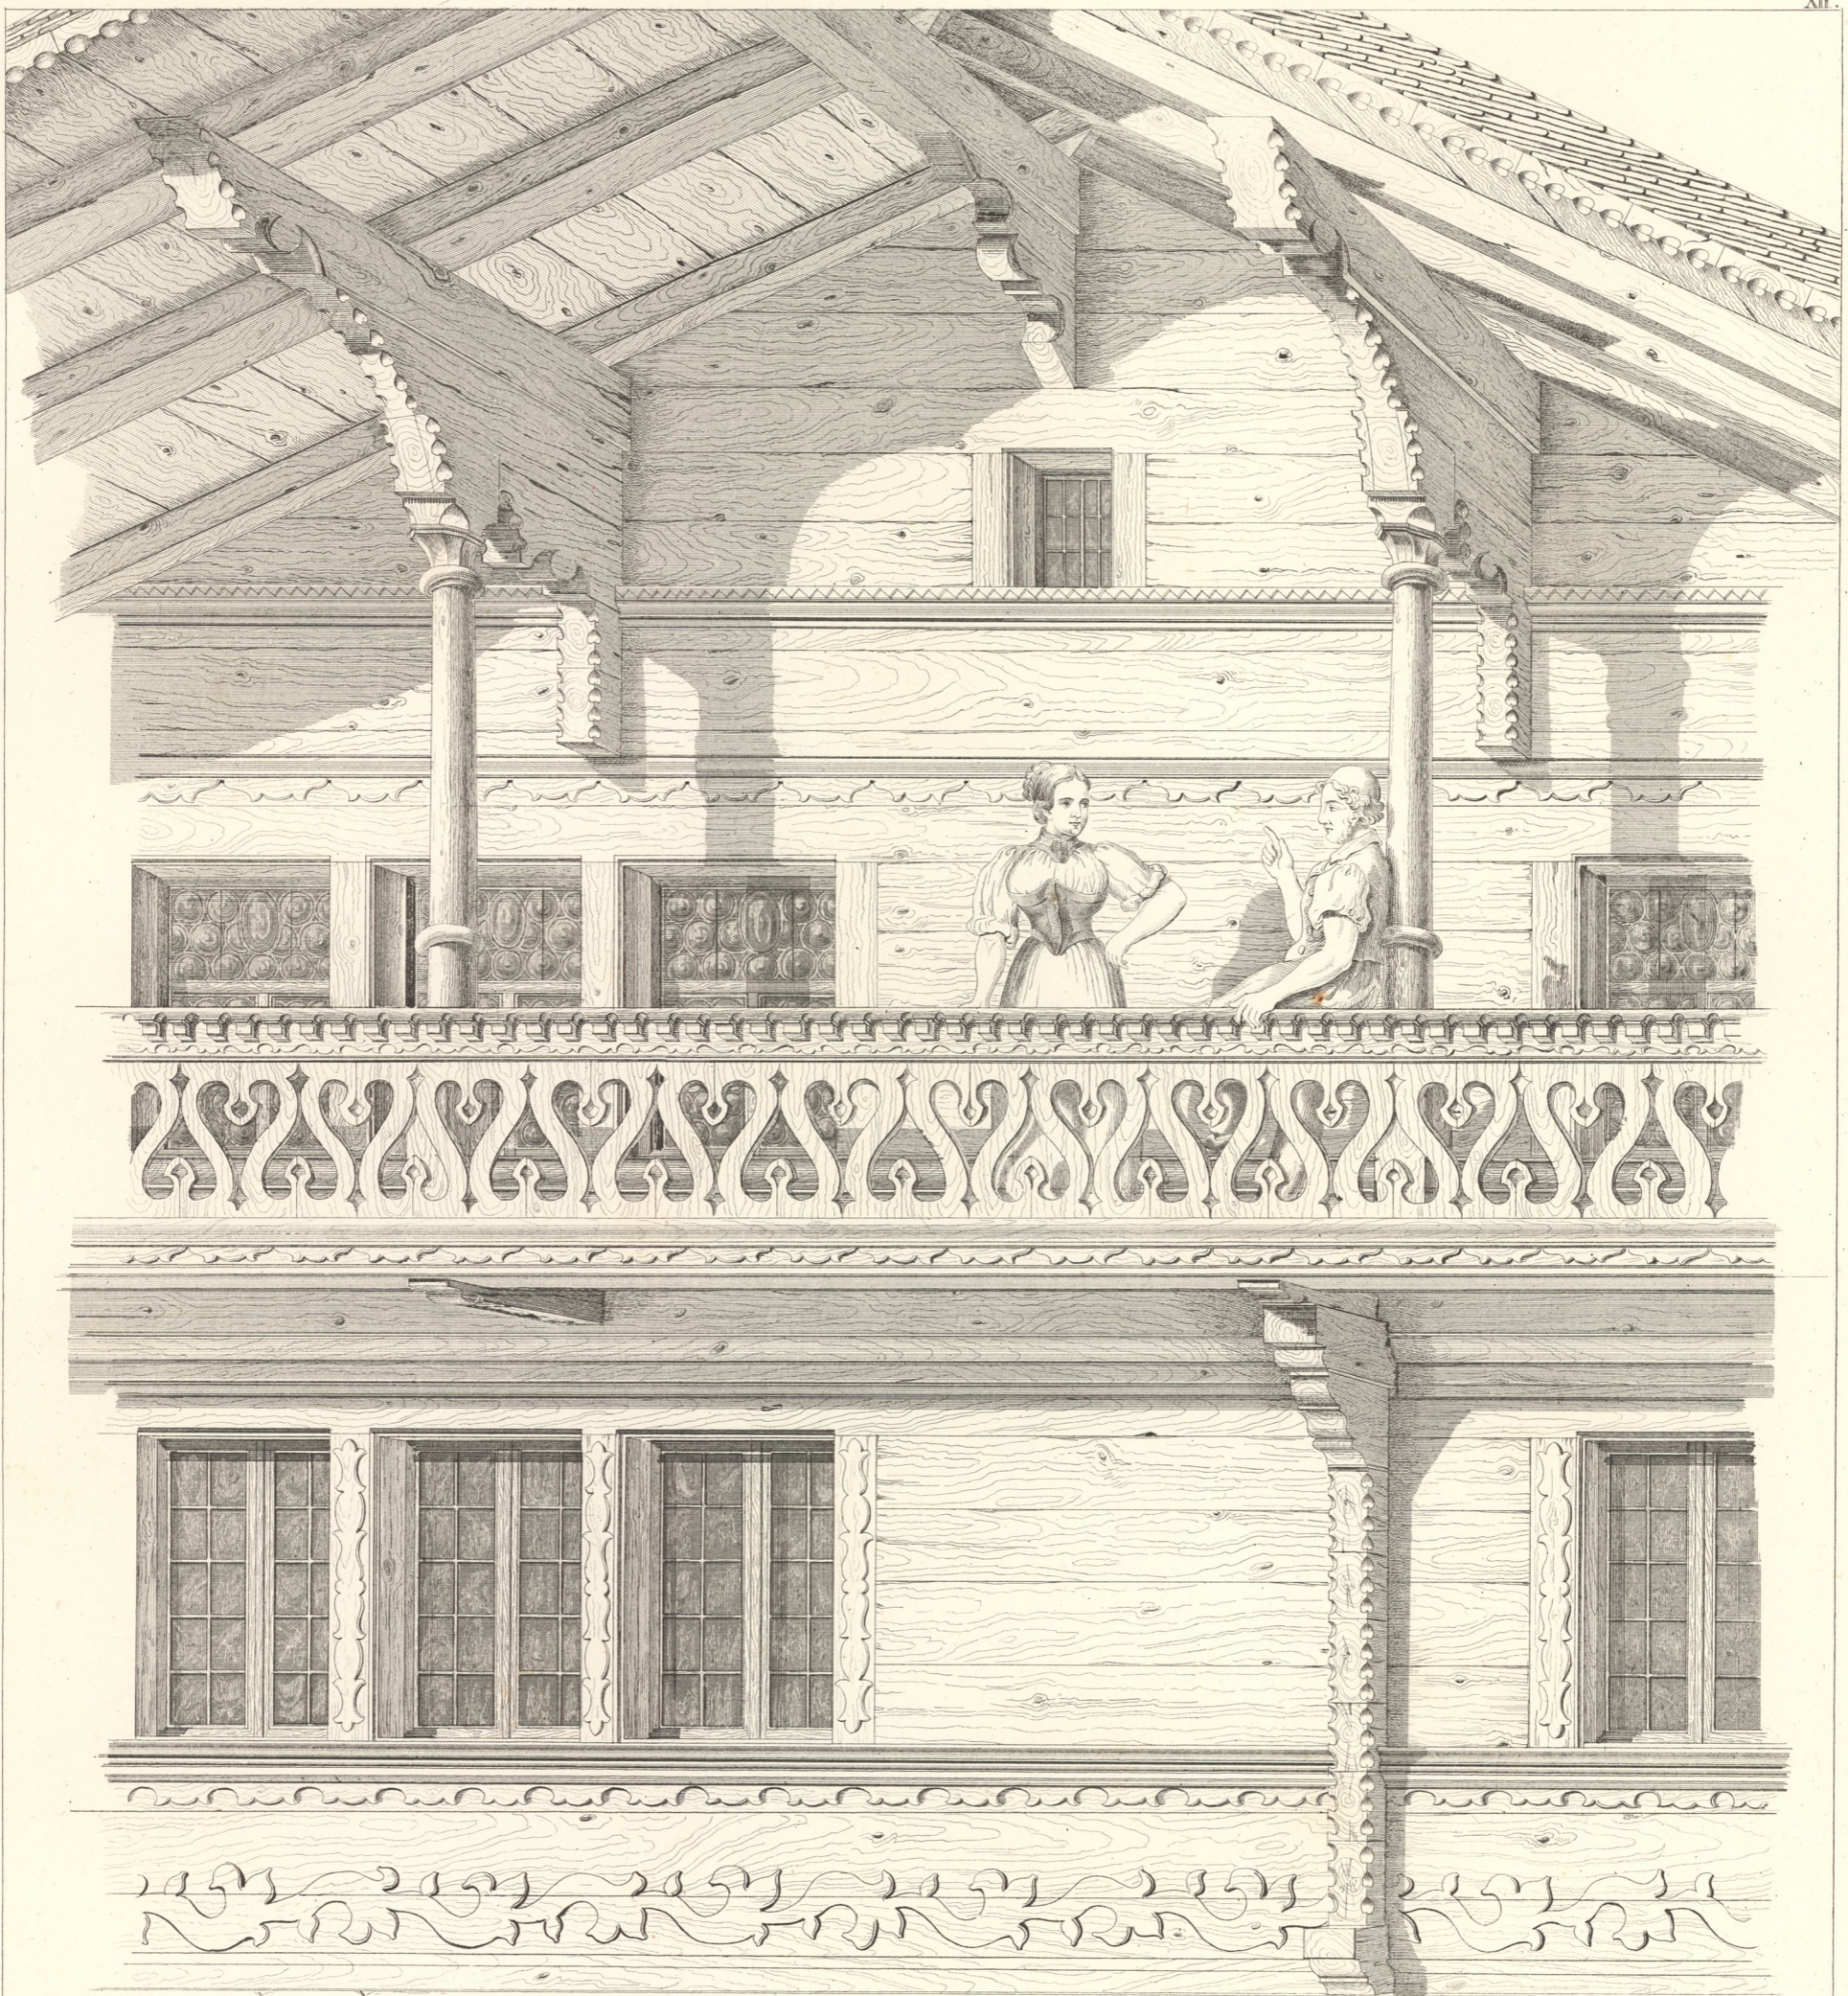

Plan des ersten Stockwerkes,
1/4 der Façade auf der Tafel XI.

Plan du premier étage,
ou quart de la façade pl. XI.

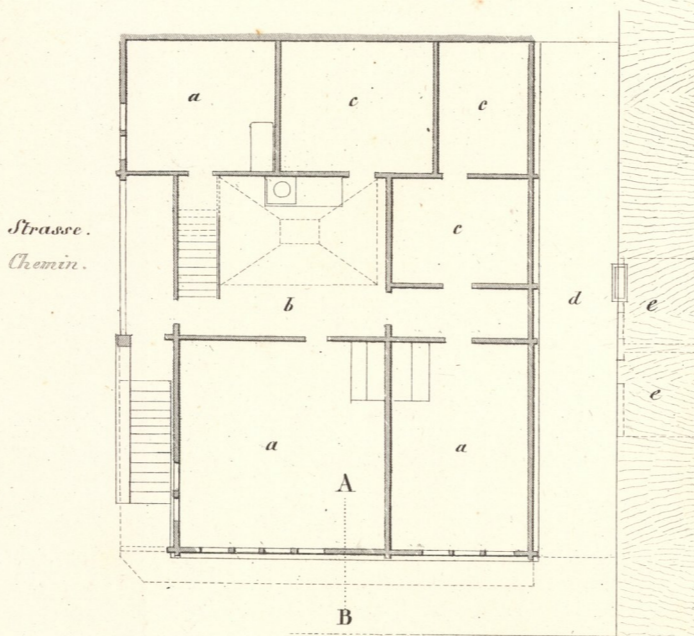

- Wohnzimmer a. chambre à coucher.
- Küche b. cuisine.
- Kammern c. réduits.
- bedeckter Gang d. passage couvert.
- Stallung für e. étables pour
- Liegen etc. chèvres etc.

Griffenried & Walder del. & publ.

J. F. Wagner u. H. Berni.