




ORNAMENTE UND PROFIL.
ORNEMENTS ET PROFILS.

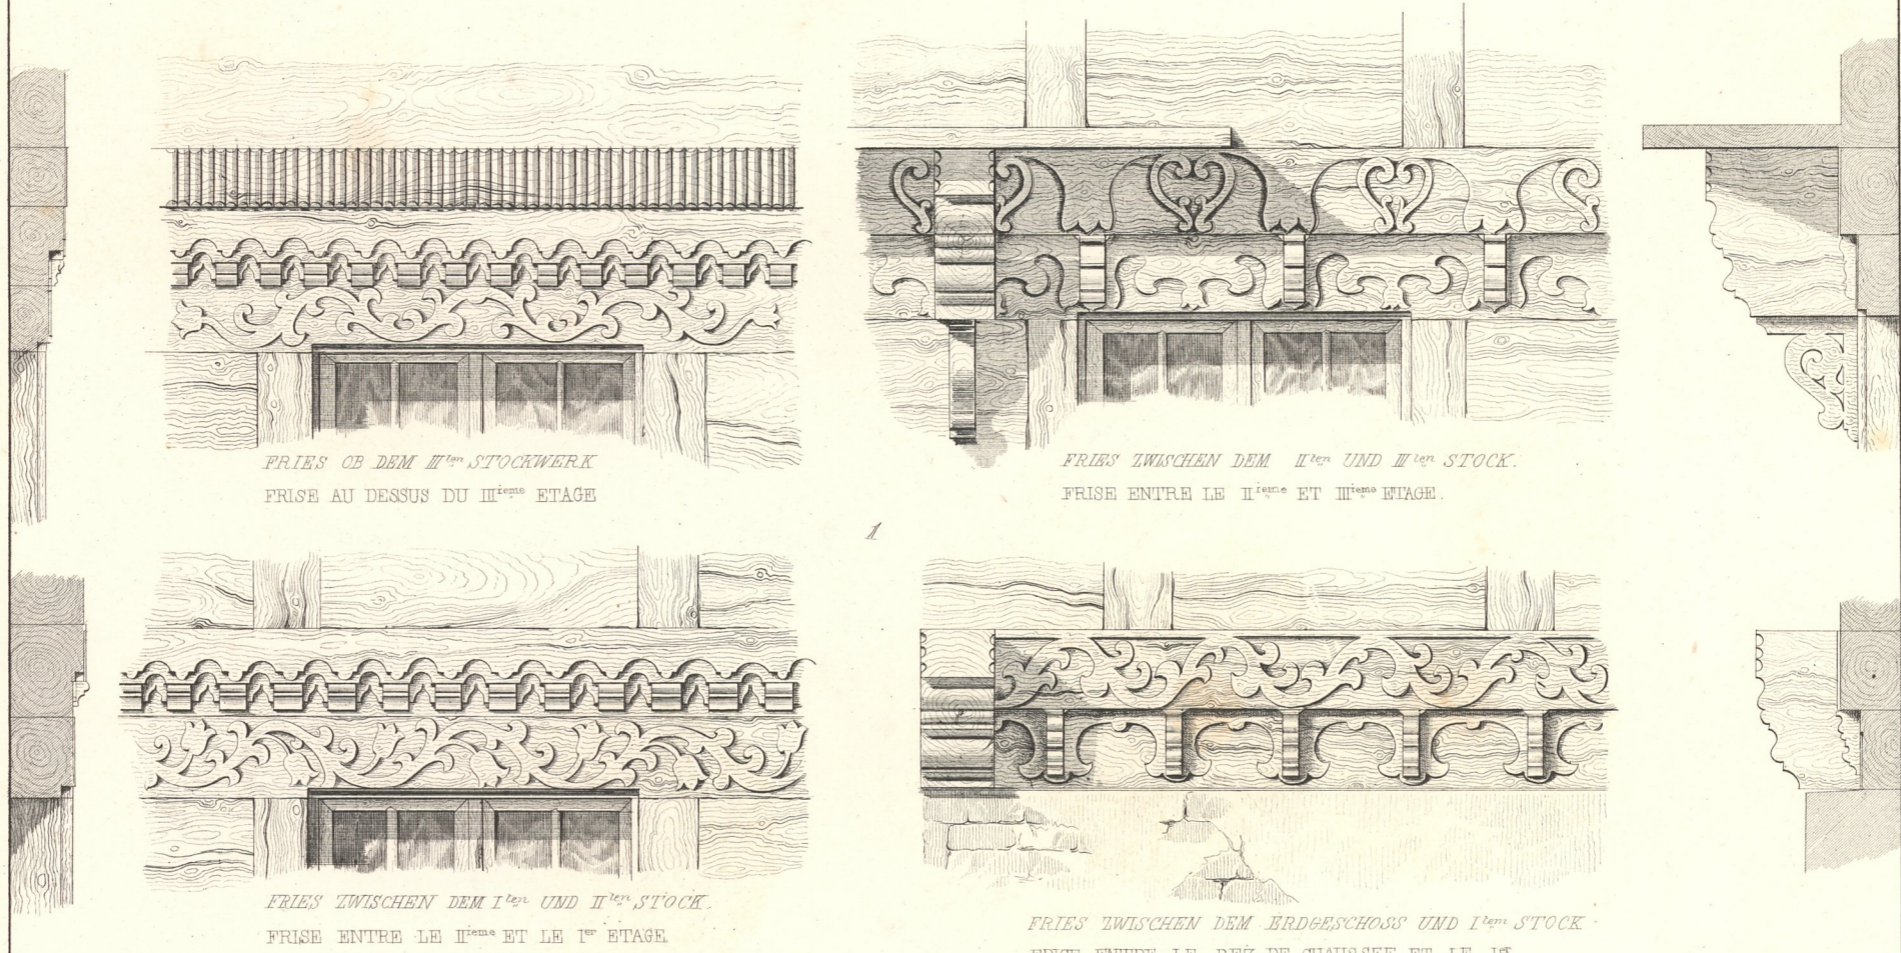

2
GALERIE DES ZWEITEN STOCKS.
GALERIE DU SECOND ETAGE.

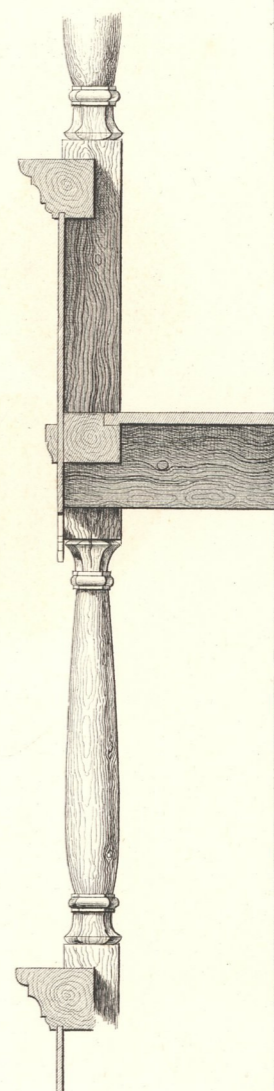

- Vorstimmer . A. antichambre. (1. etage)
- Küche . B. cuisine .
- Wohnzimmer . C. pièces d'habitation .
- Esszimmer . D. chambre à manger .

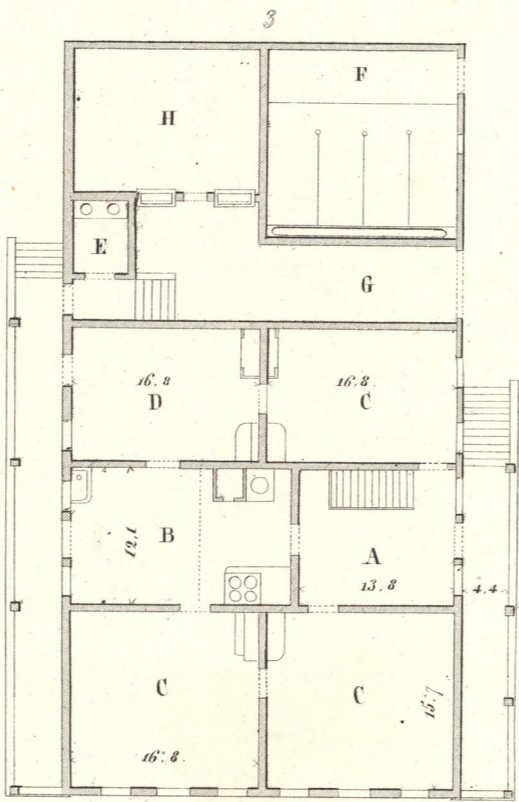

- Abtritt . E. latrines .
- Stall . F.écurie. (au rez. de chaussée)
- Wagenschopf . G. remise . id
- Stallung . H. étables . id

3
PLAN DES ERSTEN STOCKWERKS,
¼ der Vorderseite des Gebäudes Taf. No. XI.
PLAN DU PREMIER ETAGE,
au quart de la façade, planche No. XI.

Gezeichnet v. Stürler del. v. Fischl.

J. F. Wagner - vinct. Berne.

