

Abb. 39. Gesamtbild der Pumpenanlage.

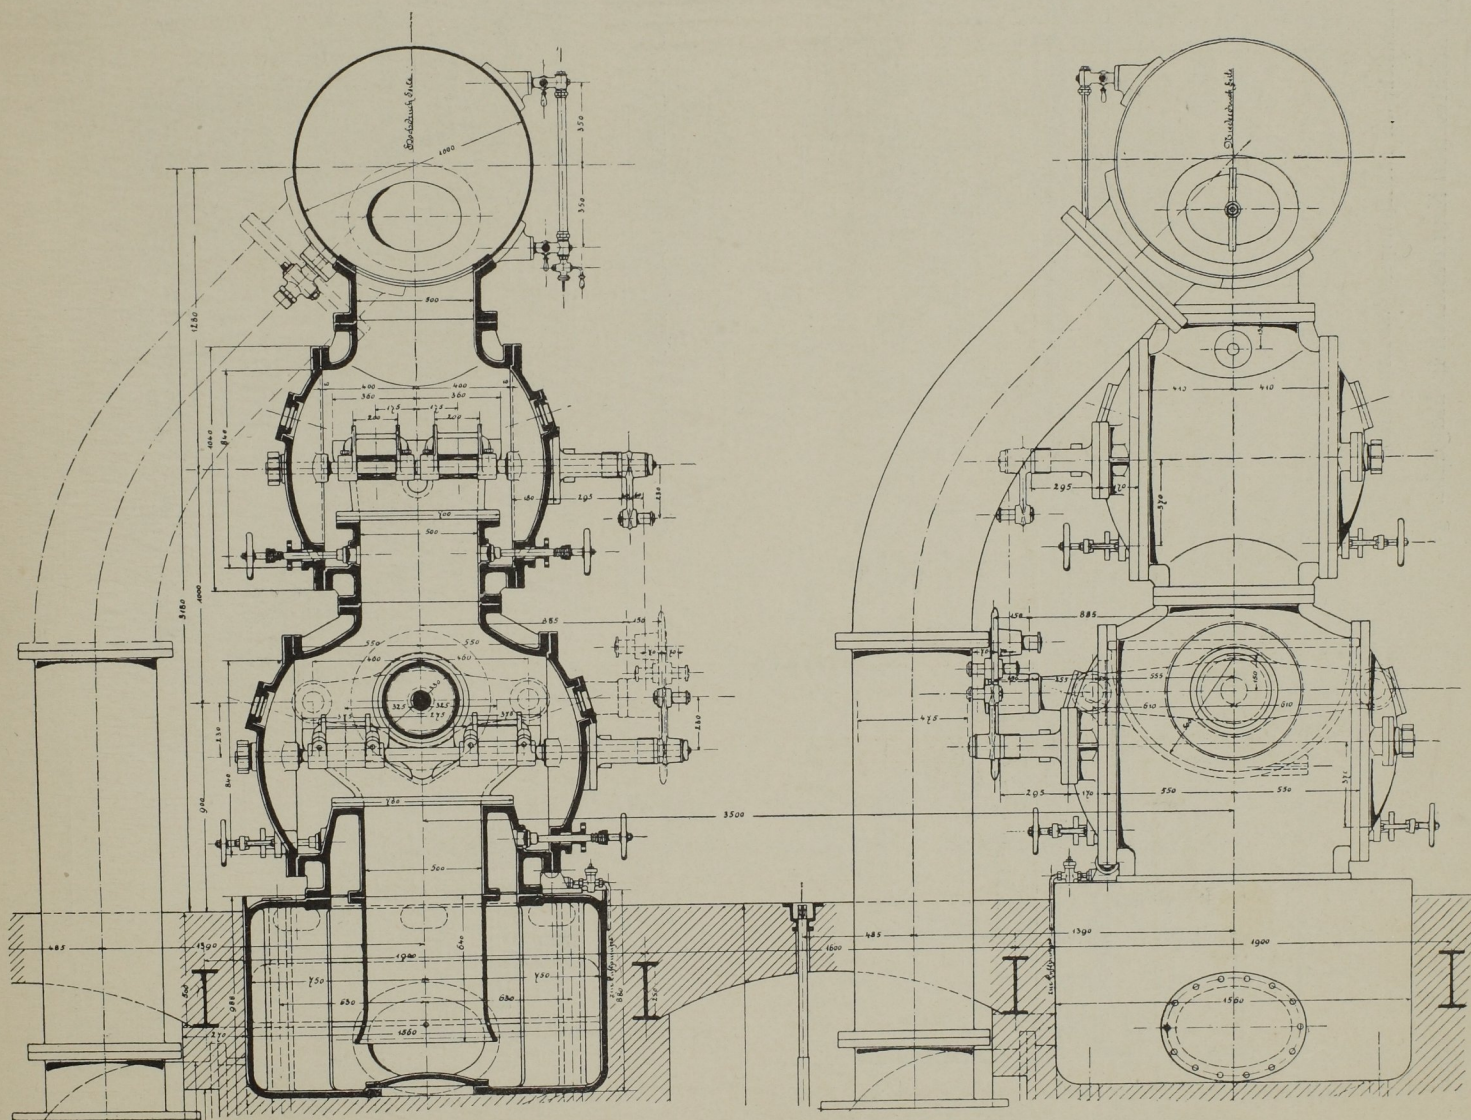


Abb. 40. Querschnitt und Rückansicht der Druckpumpen. Masst. 1:30.

Druckpumpen der städtischen Kanalisation in Magdeburg.