

Abb. 41. Rohrleitungen und Strömansicht der Druckpumpen. Massst. 1 : 100.

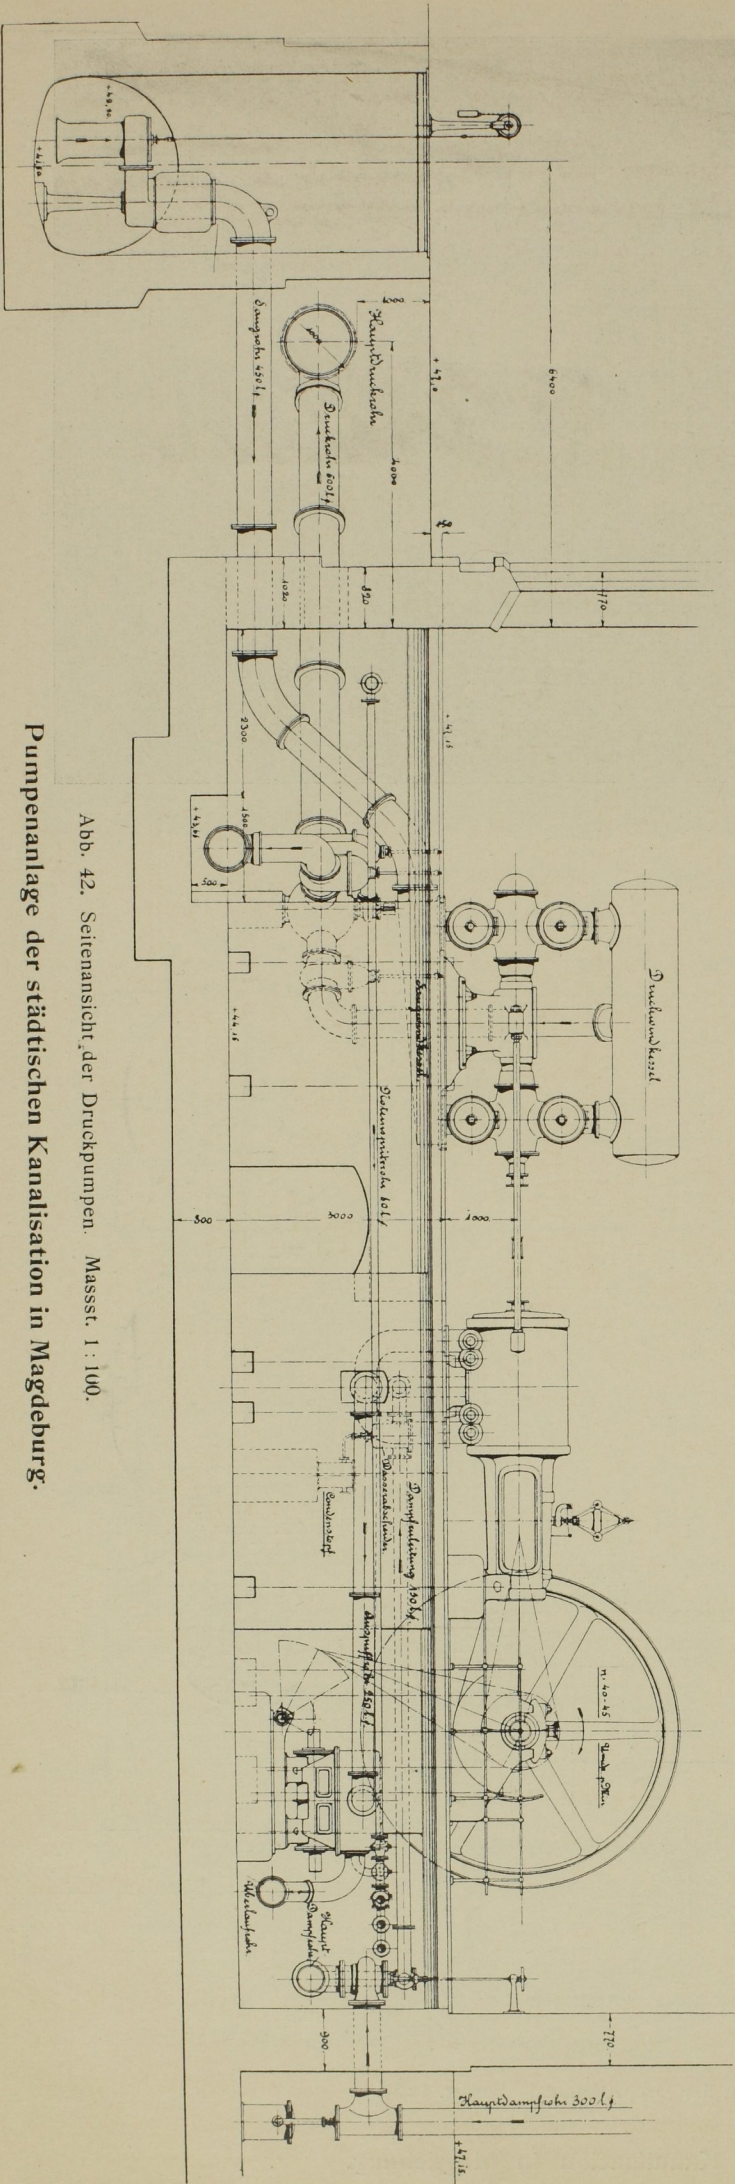


Abb. 42. Seitenansicht der Druckpumpen. Massst. 1 : 100.  
Pumpenanlage der städtischen Kanalisation in Magdeburg.