

Abb. 106. Gesamtbild der Pumpstation.

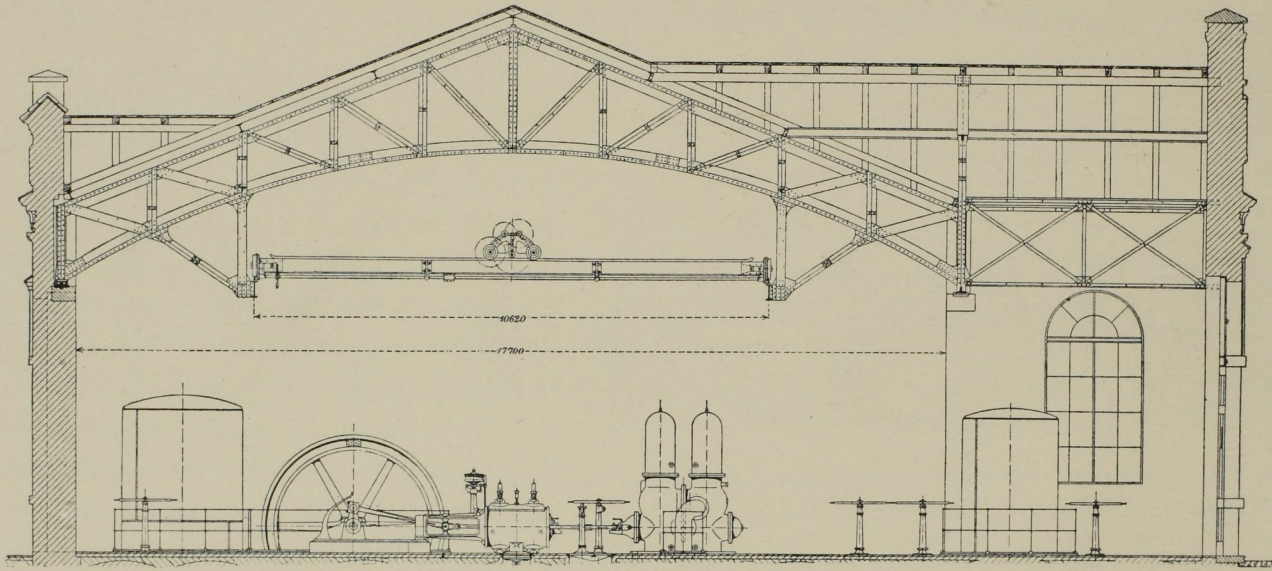


Abb. 107. Schnitt durch das Maschinenhaus. Masst. 1:150.

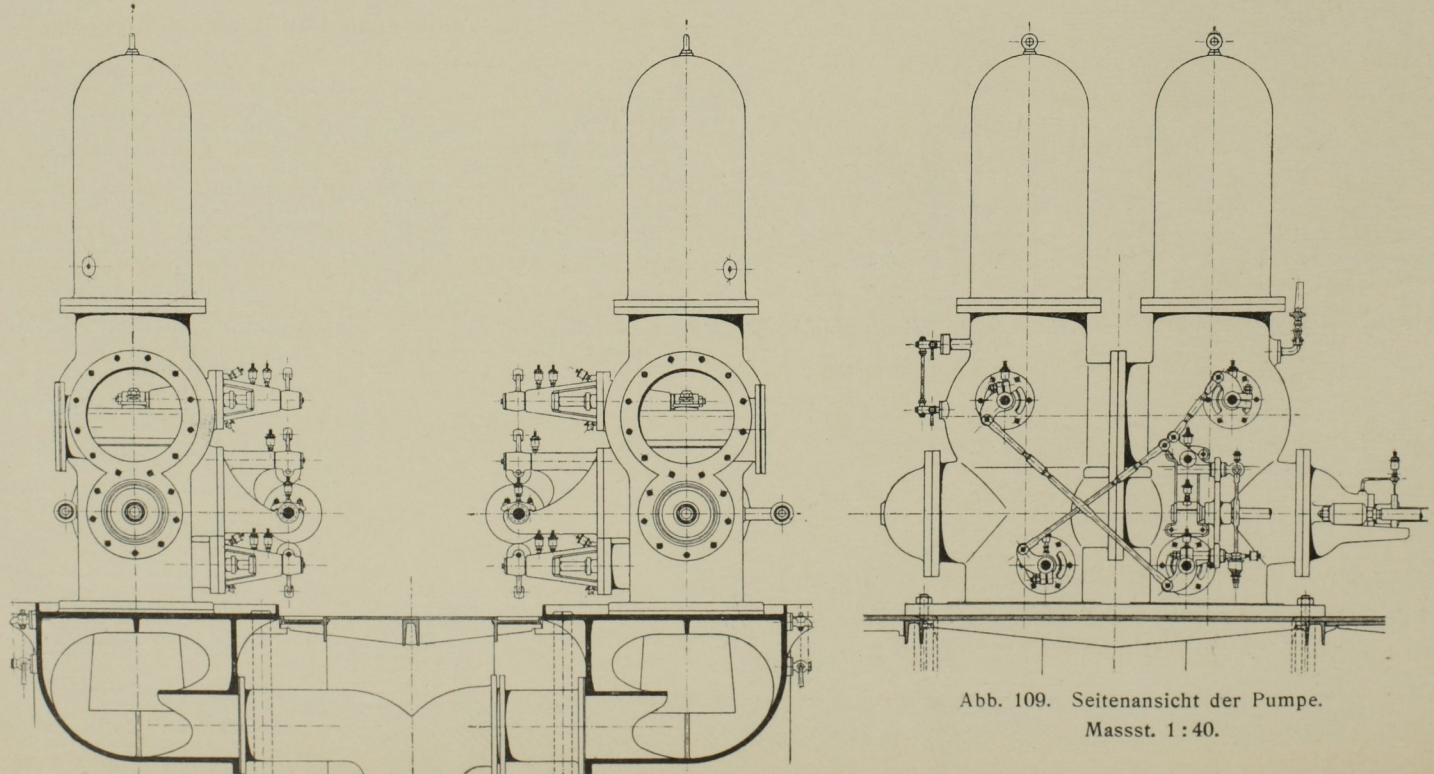


Abb. 108. Stirnansicht der Pumpen. Masst. 1:40.

Abb. 109. Seitenansicht der Pumpe. Masst. 1:40.