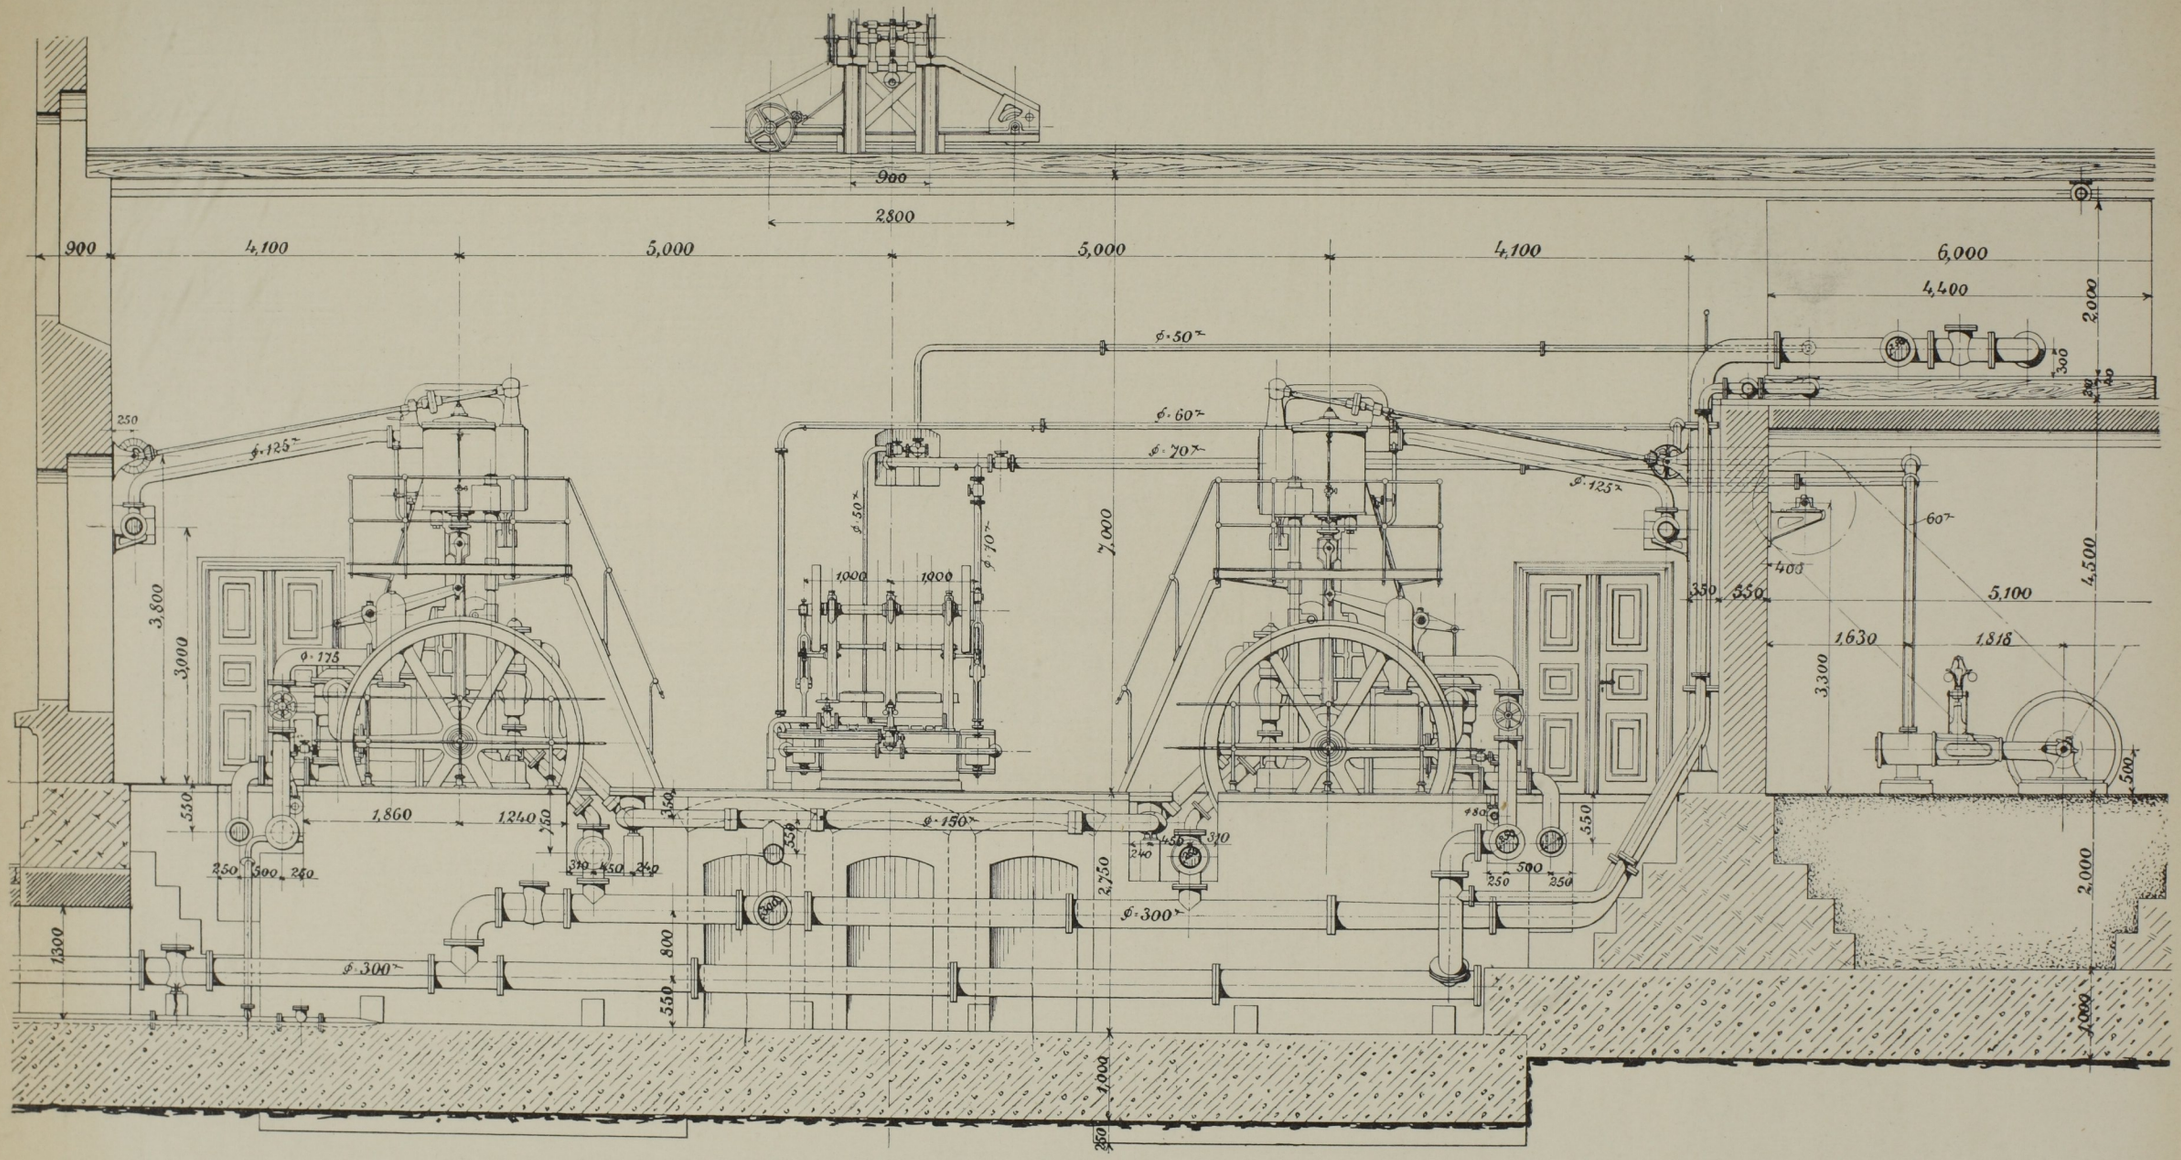

Abb. 4. Seitenansicht der Pumpmaschinen Anlage. Massst. 1 : 75.

Presspumpen-Anlage im Freihafengebiete zu Triest, ausgeführt von der **Maschinenbau-A.-G. vorm. Breitfeld, Danek & Co.** in Prag.