

Wien, Lehmann & Wentzel.

Tietz, Archit.

Atelier: Obermayer, Zimmermann.

Inventar
Abth E
Nr. 798

Imp. F. Kargl, Wien.





A. I.

A. KELLER.

- a. Lager-Räume
- b. Holz- u. Kohlenkeller
- c. Luftheizung
- d. Portierwohnung
- e. Pferde-Stall
- f. Düngergrube

B. ERDGESCHOSS.




- a. Einfahrt
- b. Verkaufsläden
- c. Comptoir
- d. Haupttreppe
- e. Wagenremise
- f. Hof
- g. Kutfcherzimmer
- h. Rampe z. Stall

C. HALBGESCHOSS.

- a. Haupttreppe
- b. Gallerie
- c. Vorzimmer
- d. Salon
- e. Zimmer d. Herrn
- f. Dienerzimmer
- g. Wohnzimmer
- h. Speiselaal
- i. Gang

D. I. STOCK.

- a. Haupttreppe
- b. Gallerie
- c. Vorzimmer
- d. Schlafzimmer
- e. Saal
- f. Salon
- g. Cabinet
- h. Speisezimmer
- i. Geschirrkammer
- k. Küche
- l. Dienftbotenzimmer
- m. Bad
- n. Wohnzimmer

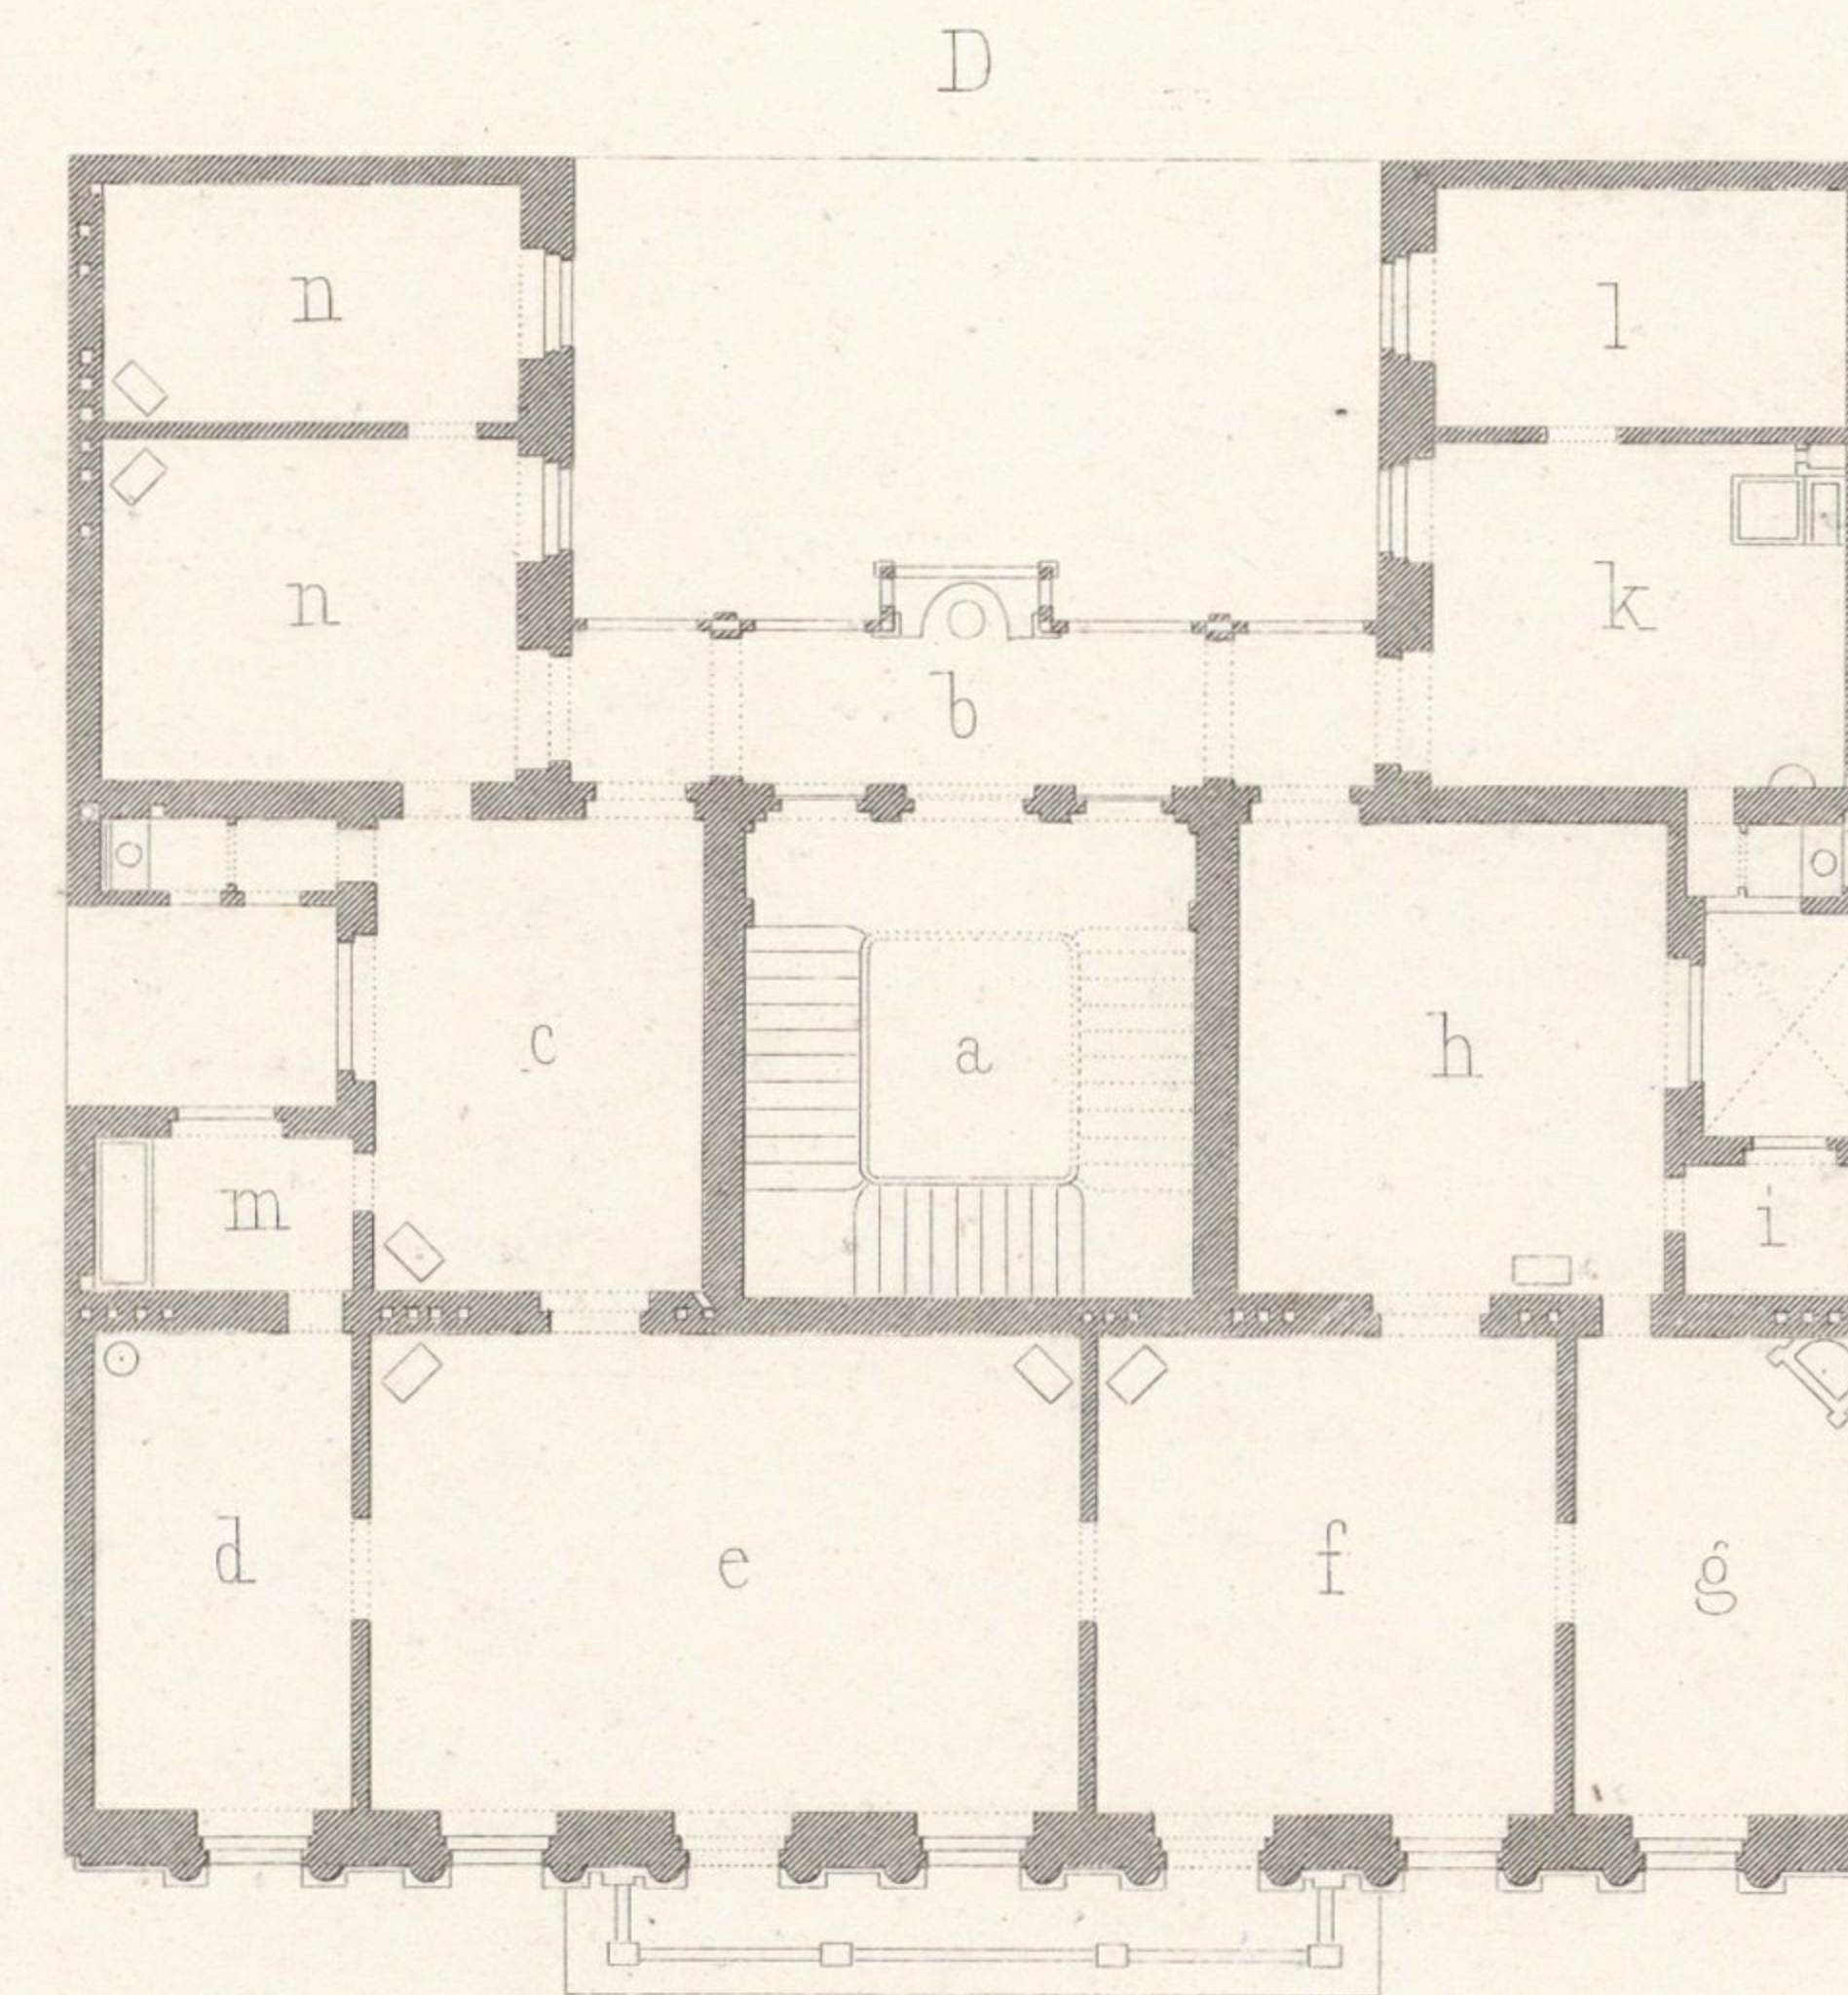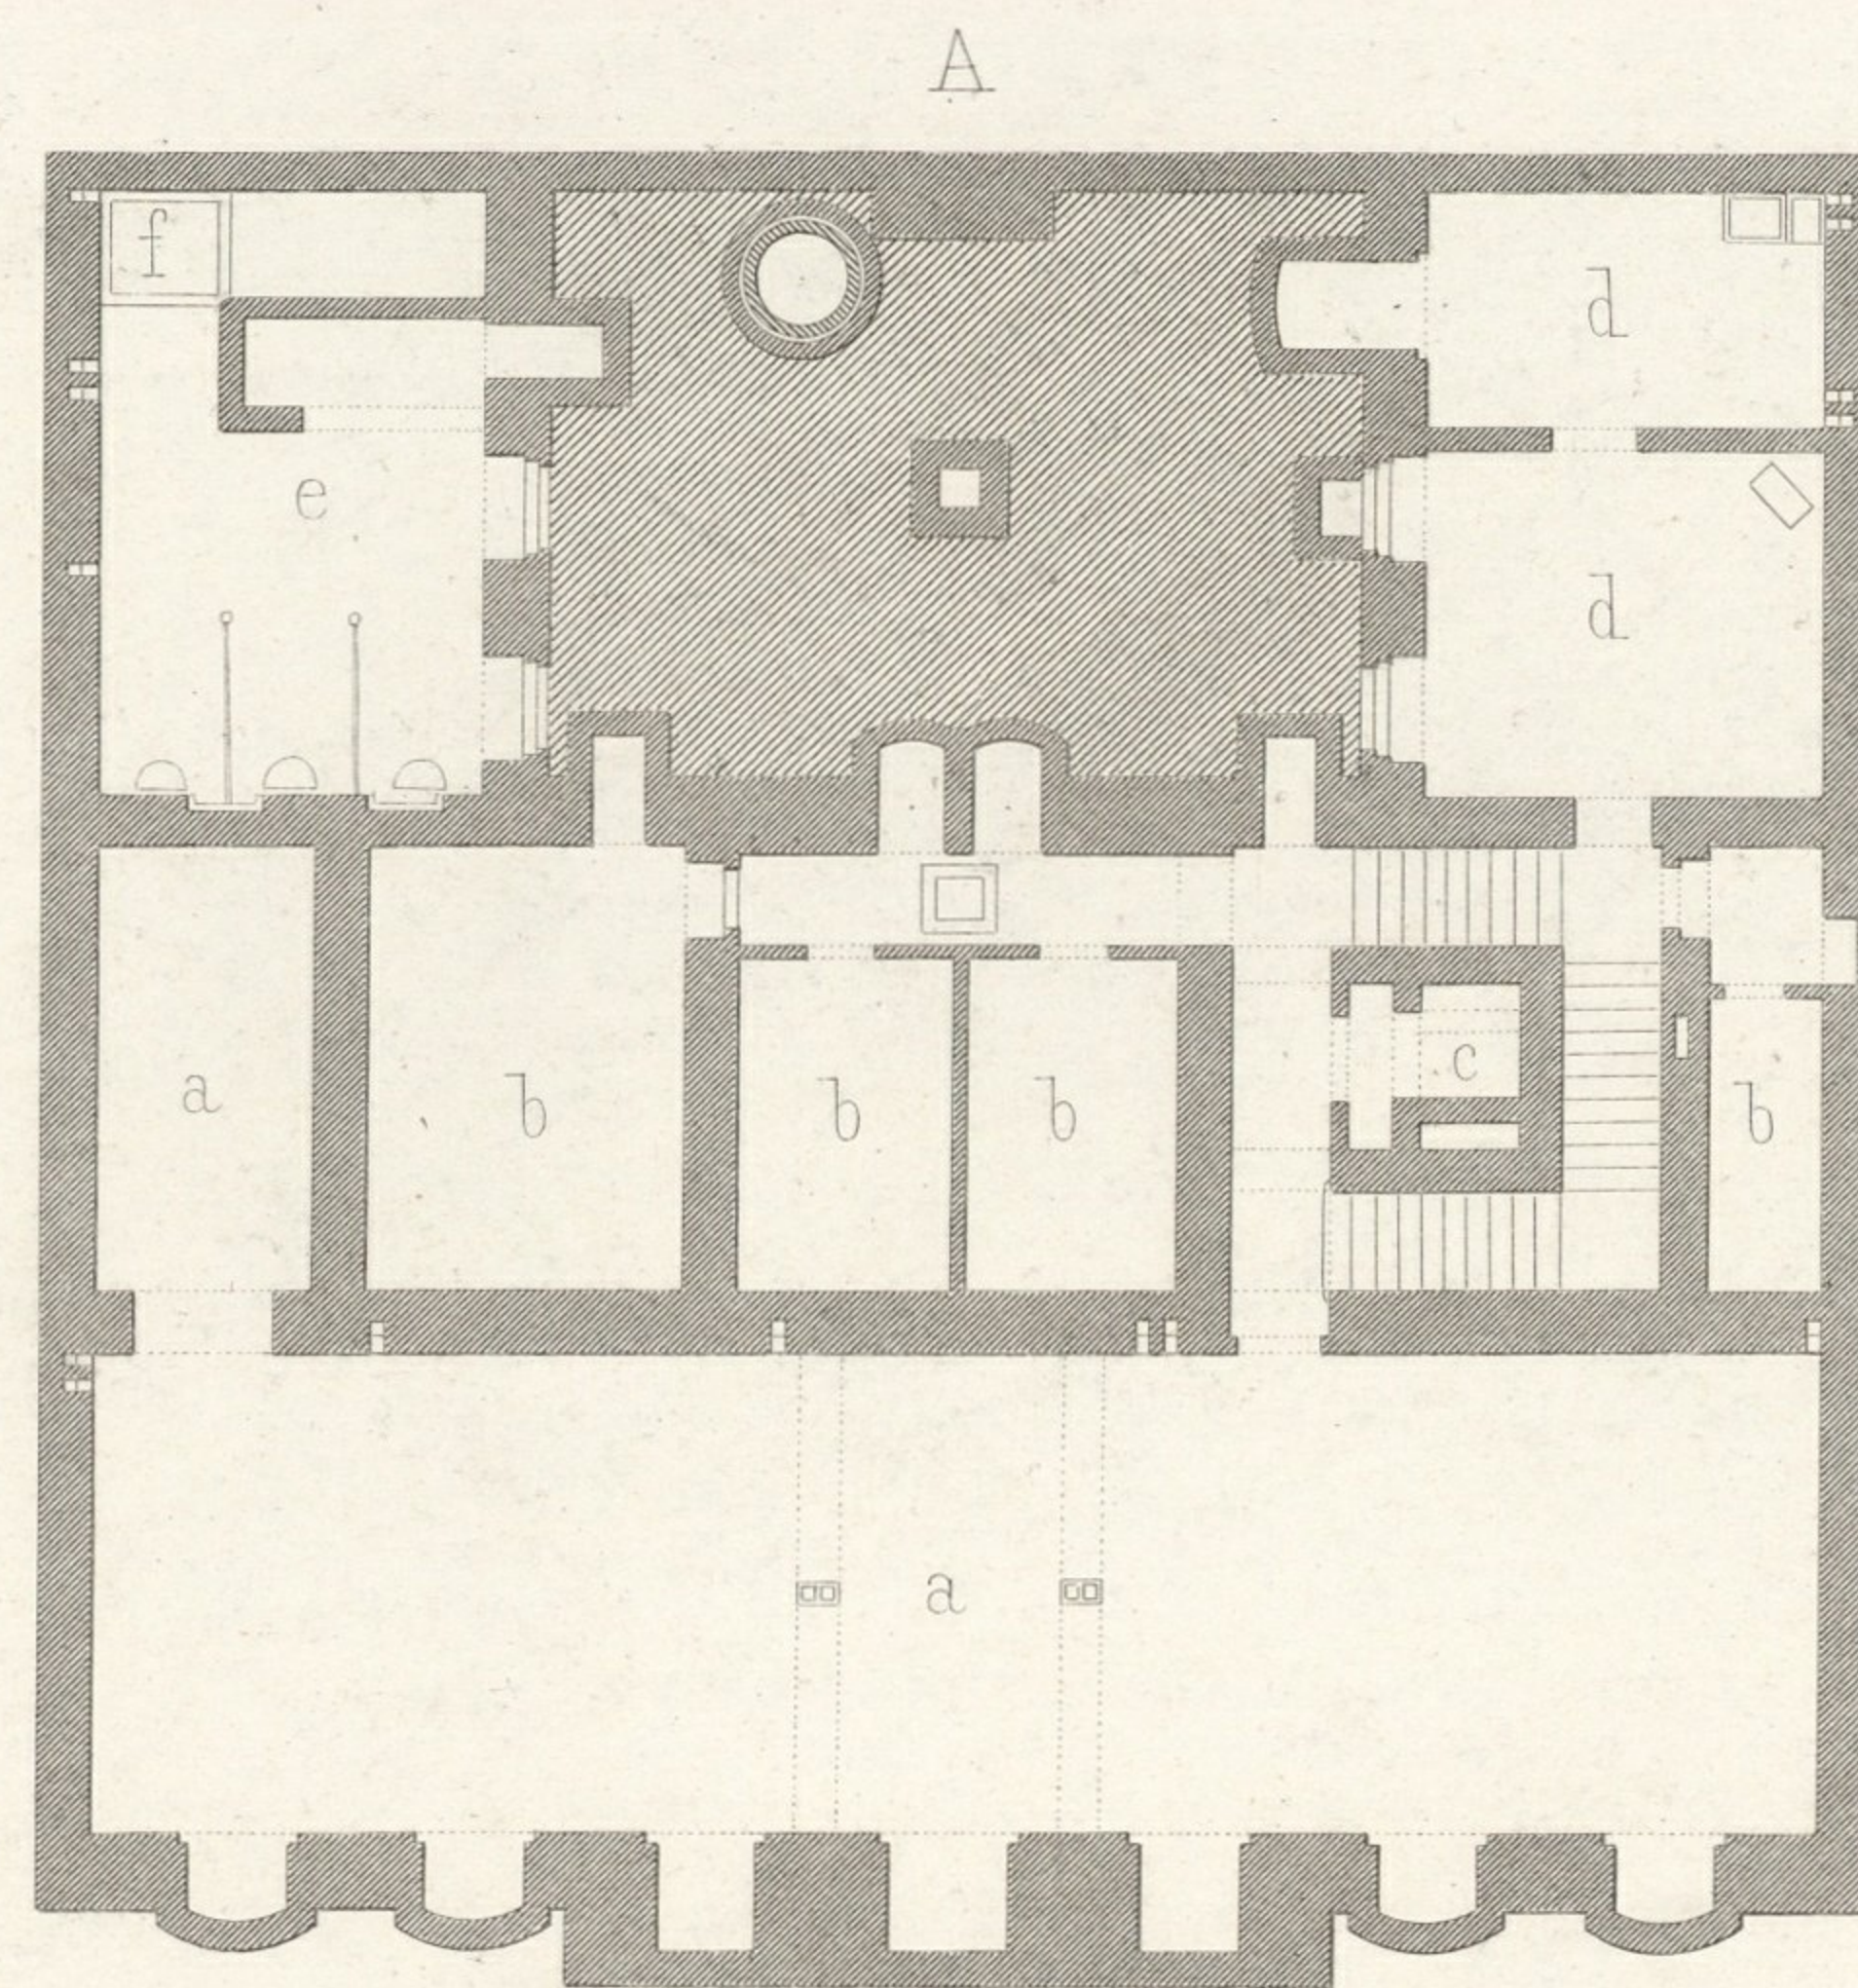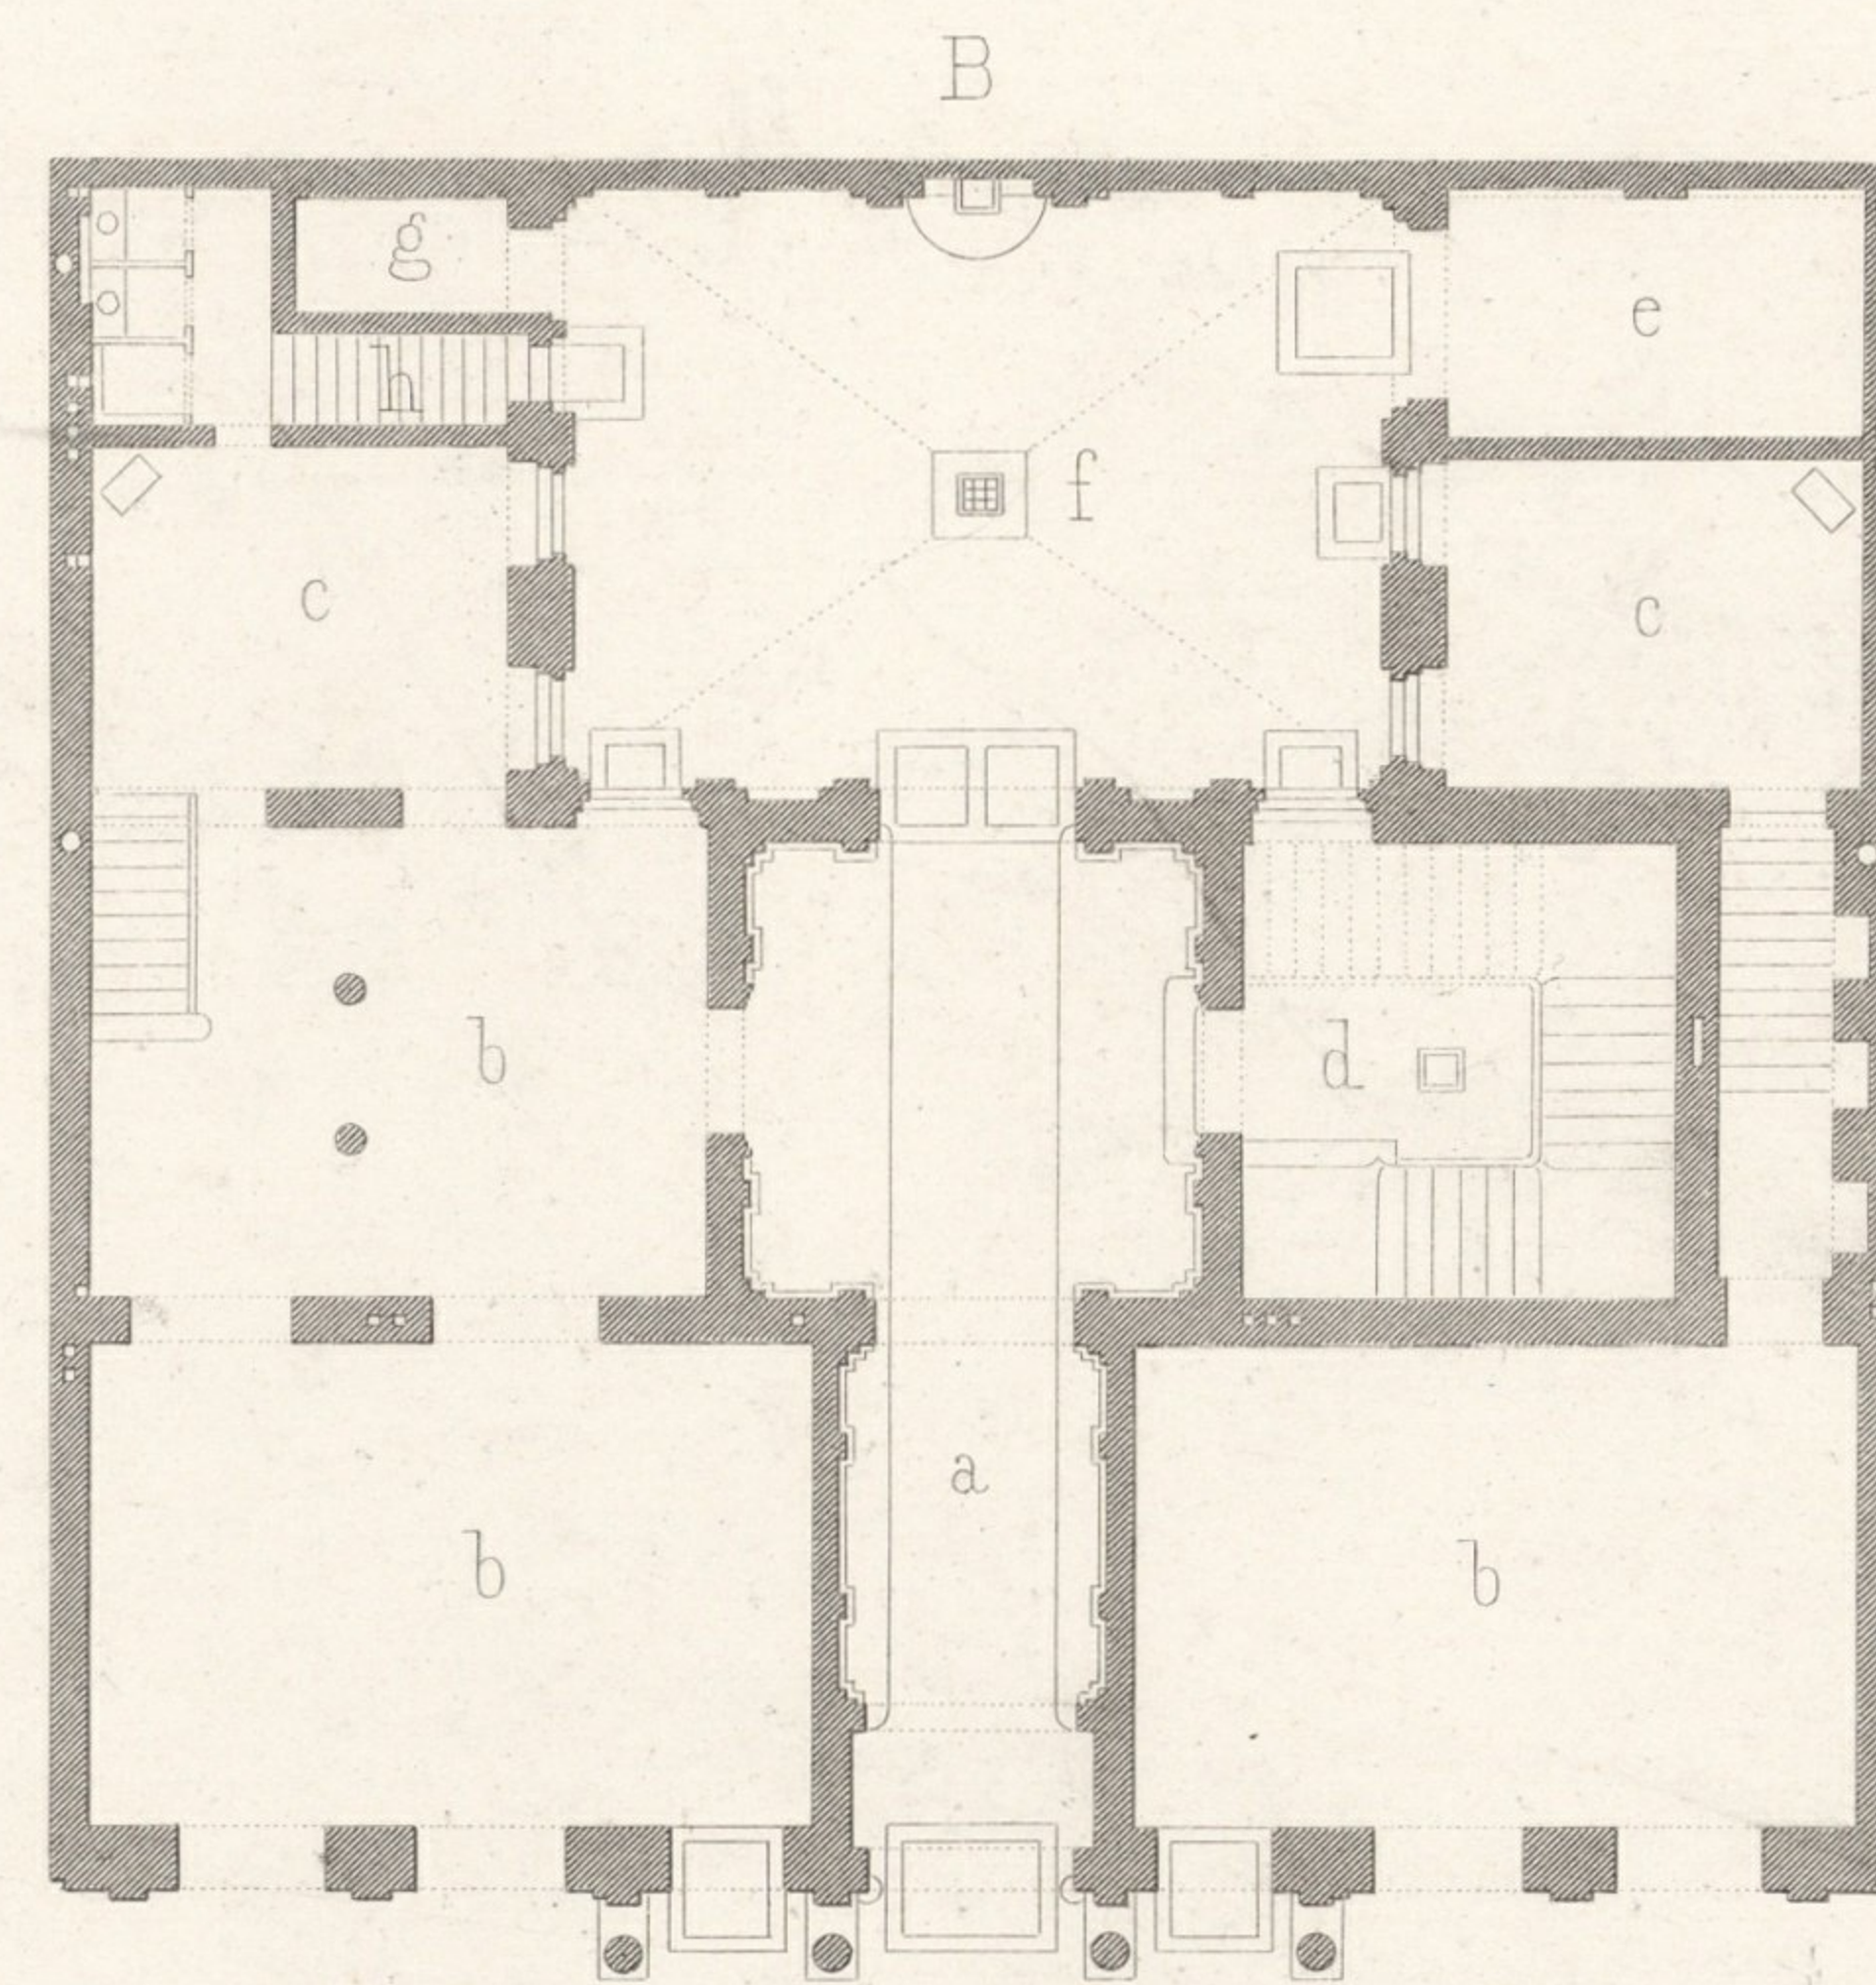

A. CAVE.

- a. Dépôts
- b. Caves p. le bois
- c. Calorifère
- d. Logement du portier
- e. Ecuries
- f. Fosse à fumier

B. REZ-DE-CHAUSSEE.


- a. Porte cochère
- b. Magasins
- c. Comptoir
- d. Escalier principal
- e. Remise des voitures
- f. Cour
- g. Chambre du cocher
- h. Rampe conduisant à l'écurie

C. ENTRESOL.

- a. Escalier principal
- b. Gallerie
- c. Corridor
- d. Salon
- e. Chambre de Monsieur
- f. des domestiques
- g. Appartements
- h. Salle à manger
- i. Couloir

D. I^{er} ETAGE.

- a. Escalier princ.
- b. Gallerie
- c. Antichambre
- d. Chambre à coucher
- e. Salle
- f. Salon
- g. Cabinet
- h. Salle à manger
- i. Chamb. à ferrer la vaisselle
- k. Cuisine
- l. Chamb. des domestiques
- m. Salle de bains
- n. Appartements

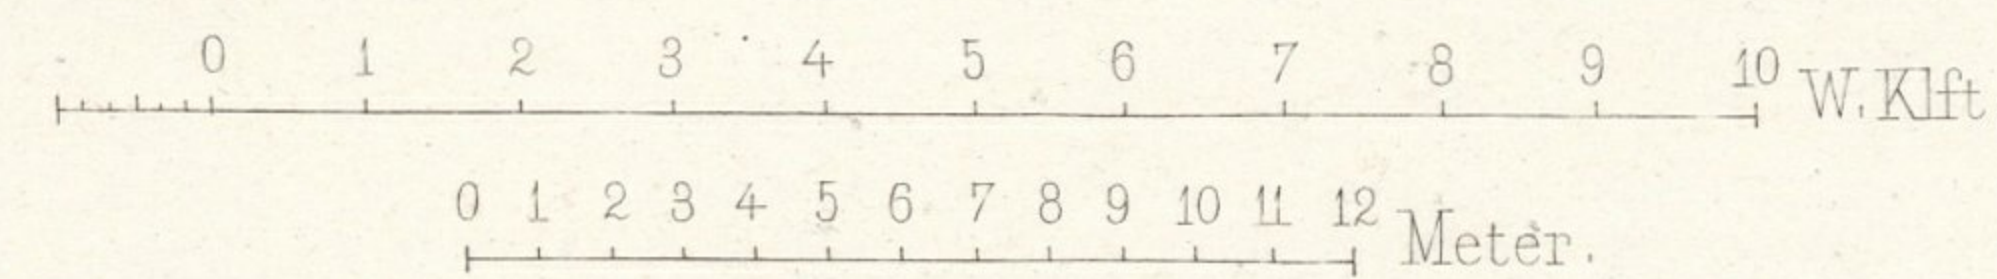



Wien, Lehmann & Wentzel.

Tietz, Archit.

Ed. Obermayer.

