


II.

KANTGASSE N°1.

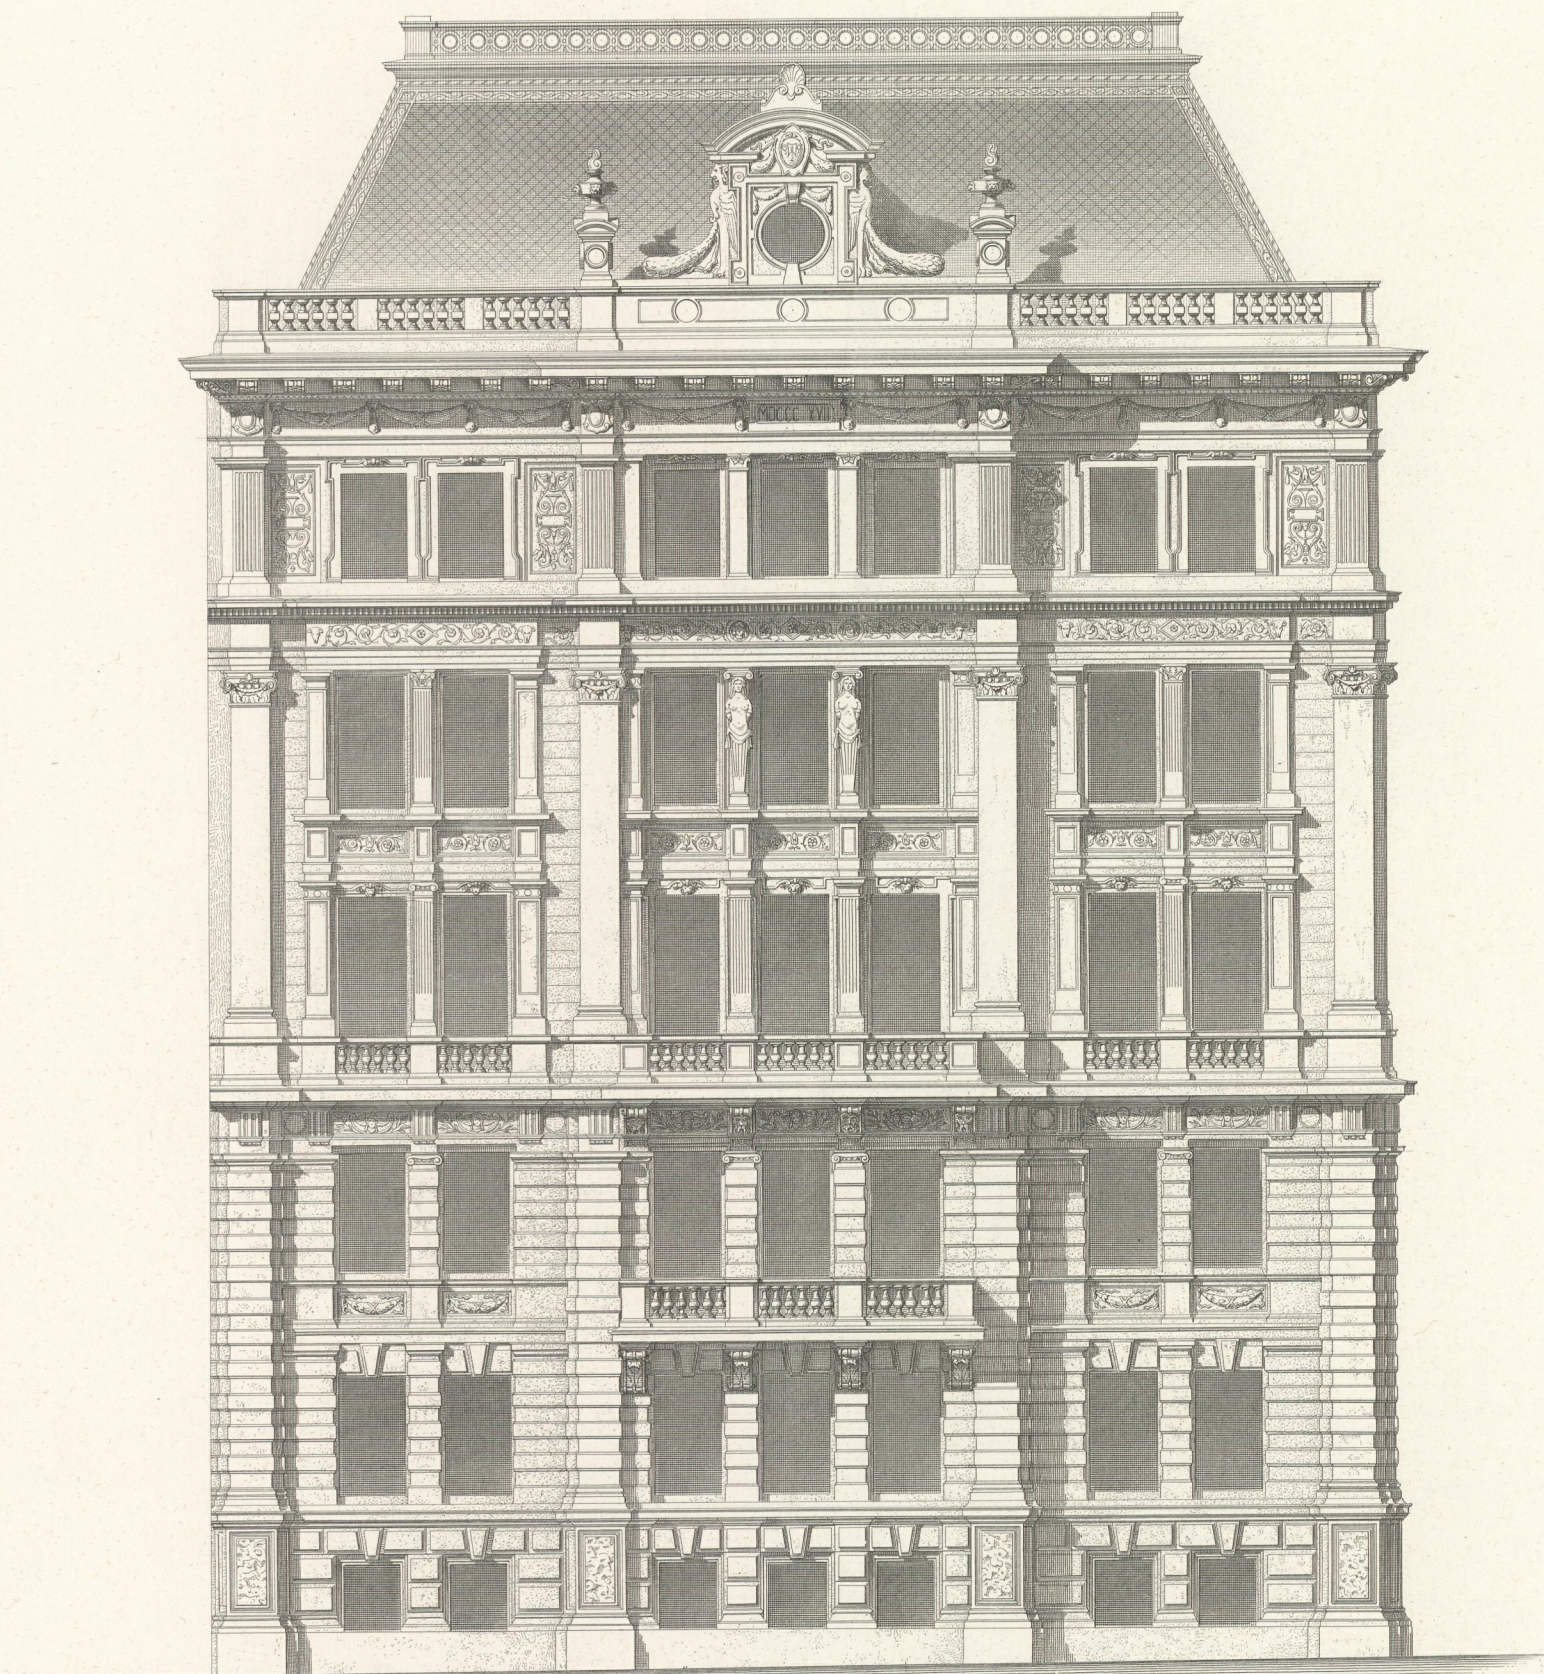

10 5 0 1 2 3 4 5 6 7 8 9 10 Met.

Wien, Lehmann u. Wentzel.


P. Wasserburger u. Wurm, Archit.

Atelier Obermayer, Zimmermann.

Imp. Wetteroth, München.



KANTGASSE N^o 1.

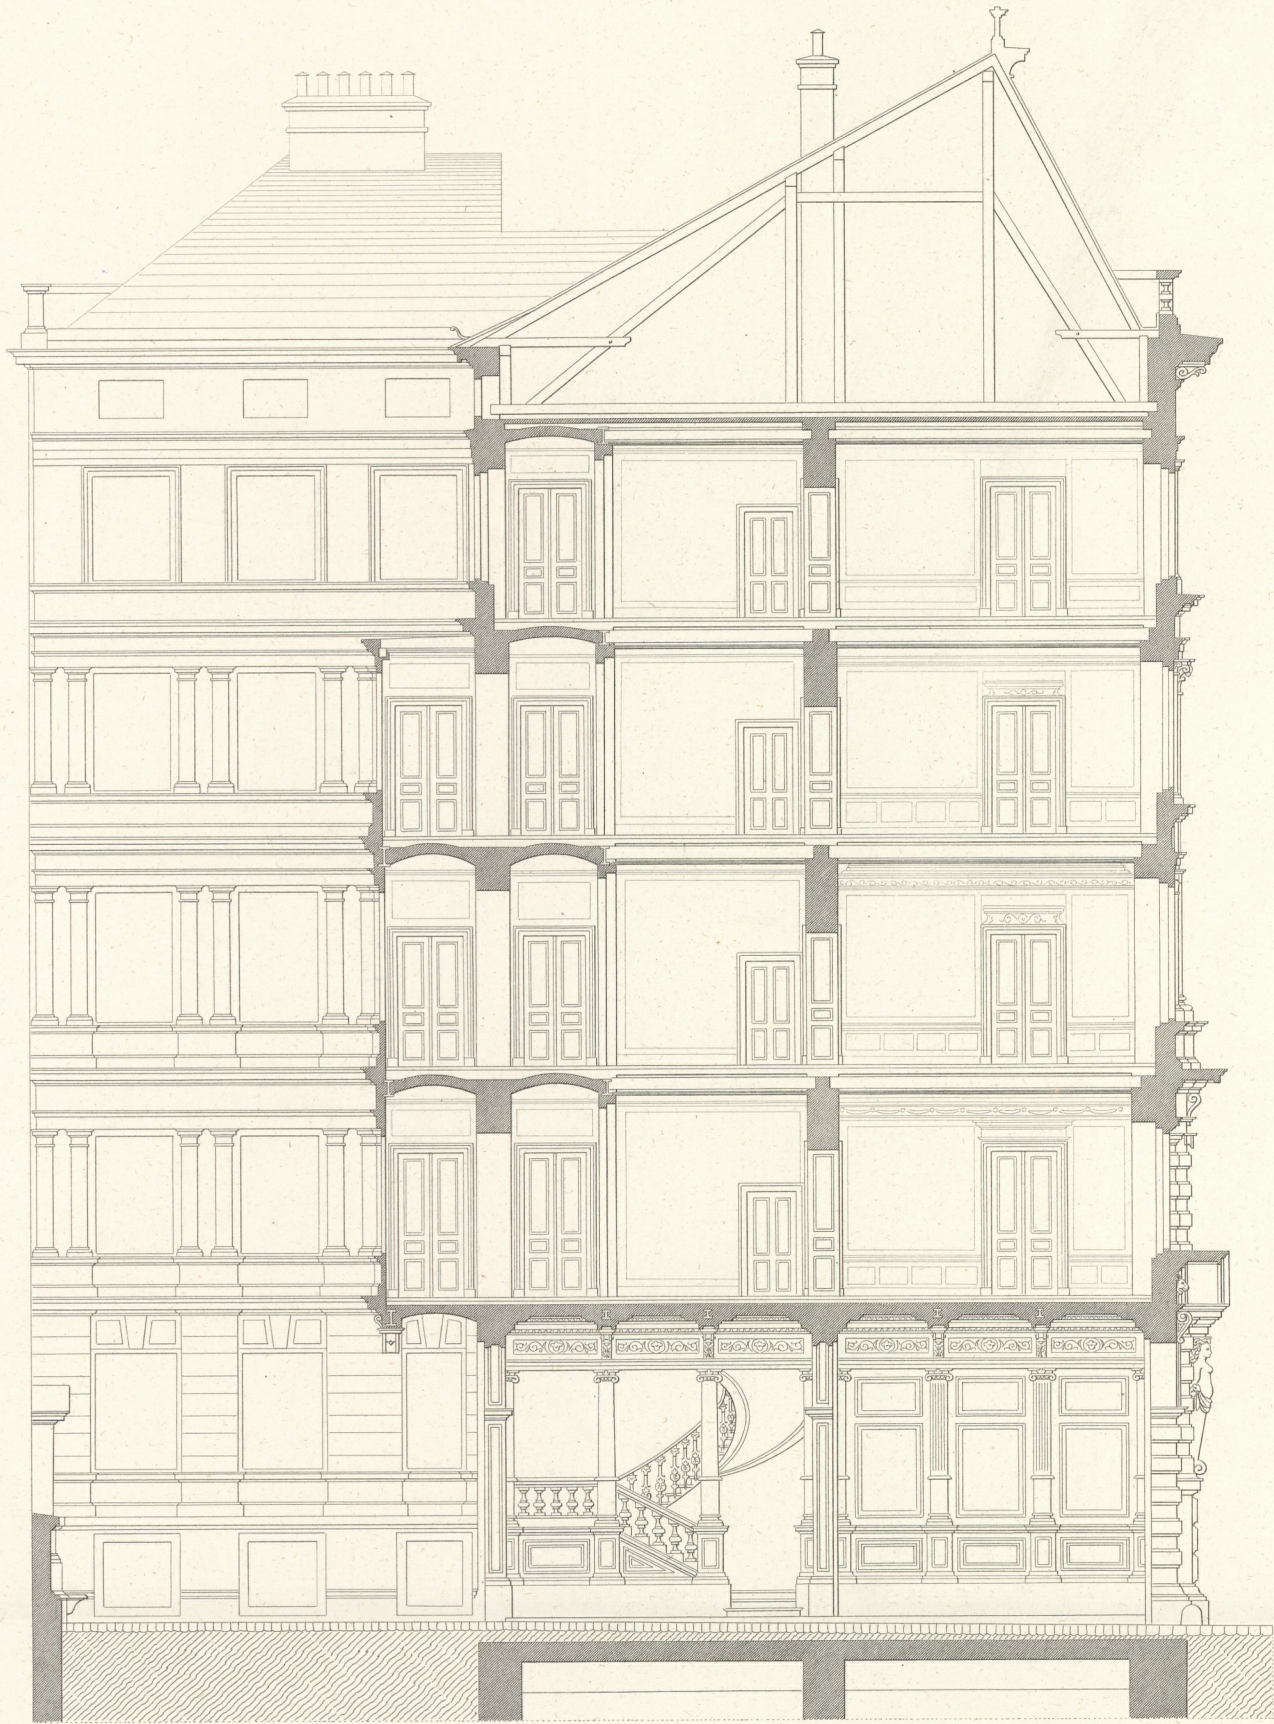

10 5 0 1 2 3 4 5 6 7 8 9 10 Met.

Wien. Lehmann u. Wentzel.

Archit. P. Walscherberger u. Wurm.

Atelier Obermayer, Gunkel.


Impr. Wetteroth, München.






KANTGASSE N° 1.

- A. UNTERGESCHOSS.
- B. ERDGESCHOSS.
- C. I. u. II. STOCKWERK.
- D. III. u. IV. STOCKWERK.
- a. Einfahrt
- b. Haupttreppe
- c. Vorhalle
- d. Vorzimmer
- e. Salon
- f. Speisezimmer
- g. Rauchzimmer oder Bibliothek
- h. Boudoir
- i. Wohnzimmer
- k. Schlafzimmer
- l. Kinderzimmer
- m. Toilette
- n. Cabinet
- o. Bad
- p. Küche
- q. Speisekammer
- r. Dienftbotenzimmer
- s. Gang und Passage
- t. Hof
- u. Verkaufsläden
- v. Magazin
- w. Portierswohnung
- x. Treppe zum Keller
- y. " zur Erdgeschofs-Wohnung
- z. " zum Untergeschofs

Johannes - Gasse.

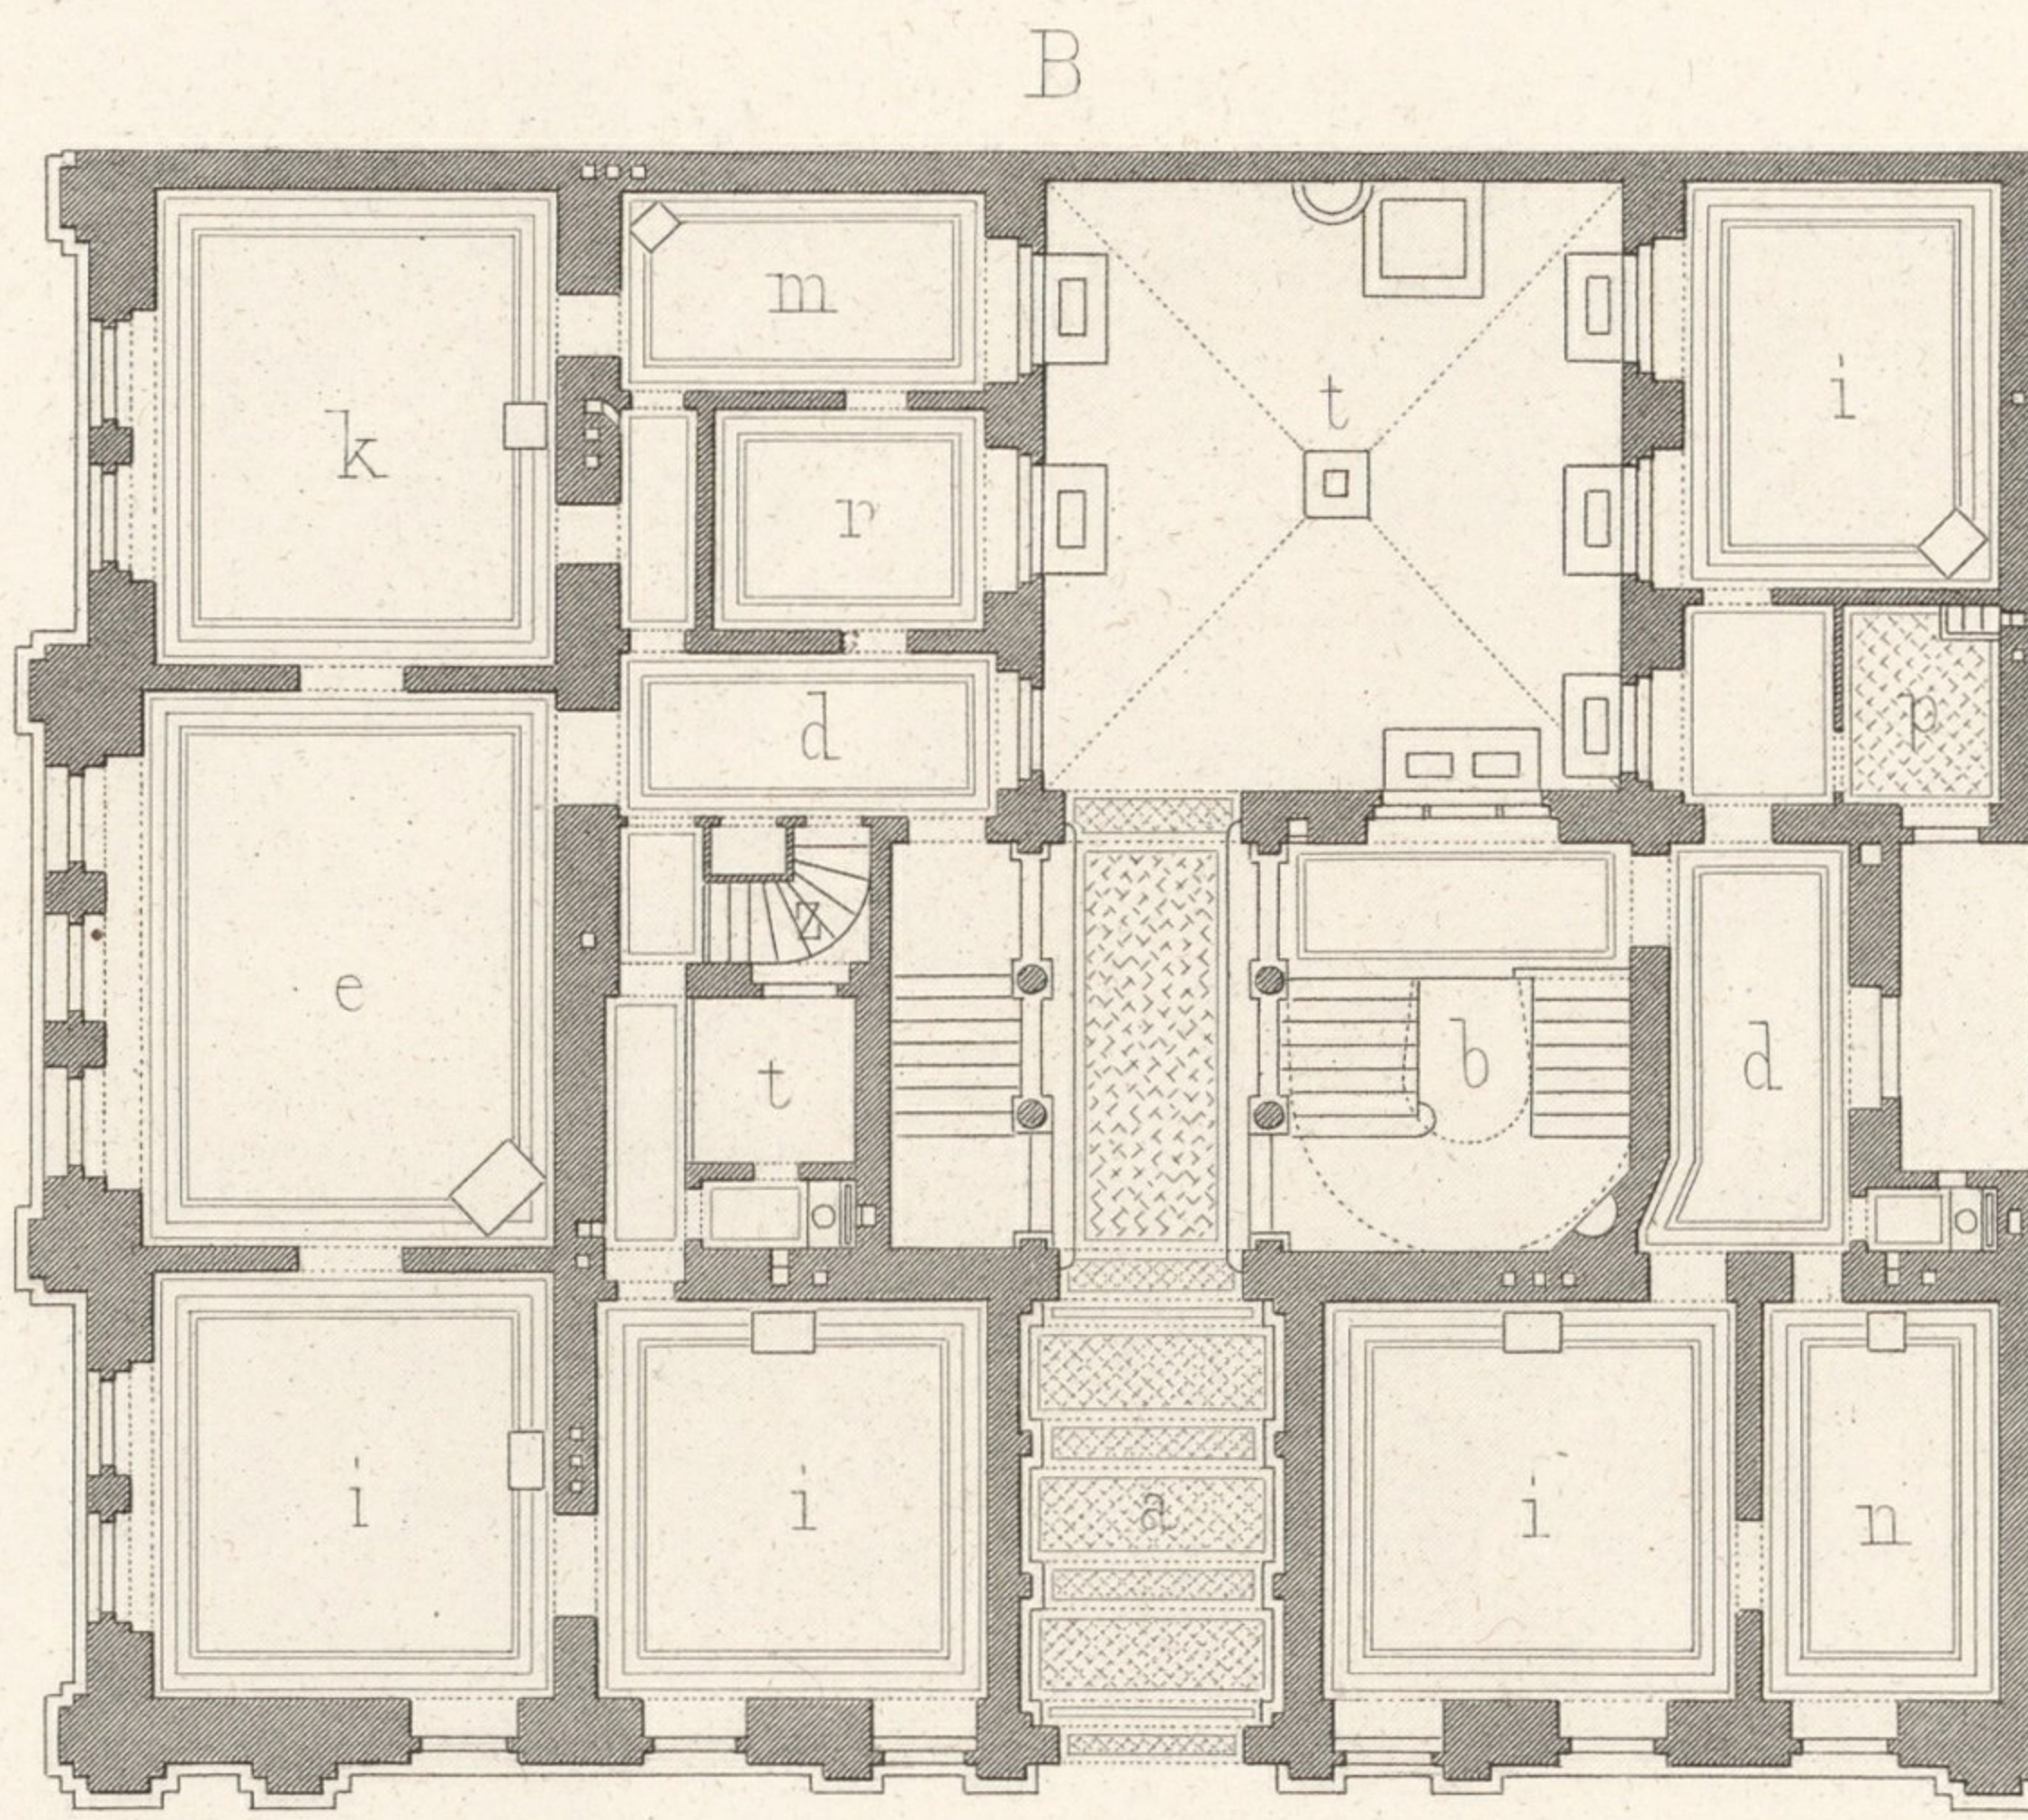

Kant - Gasse.

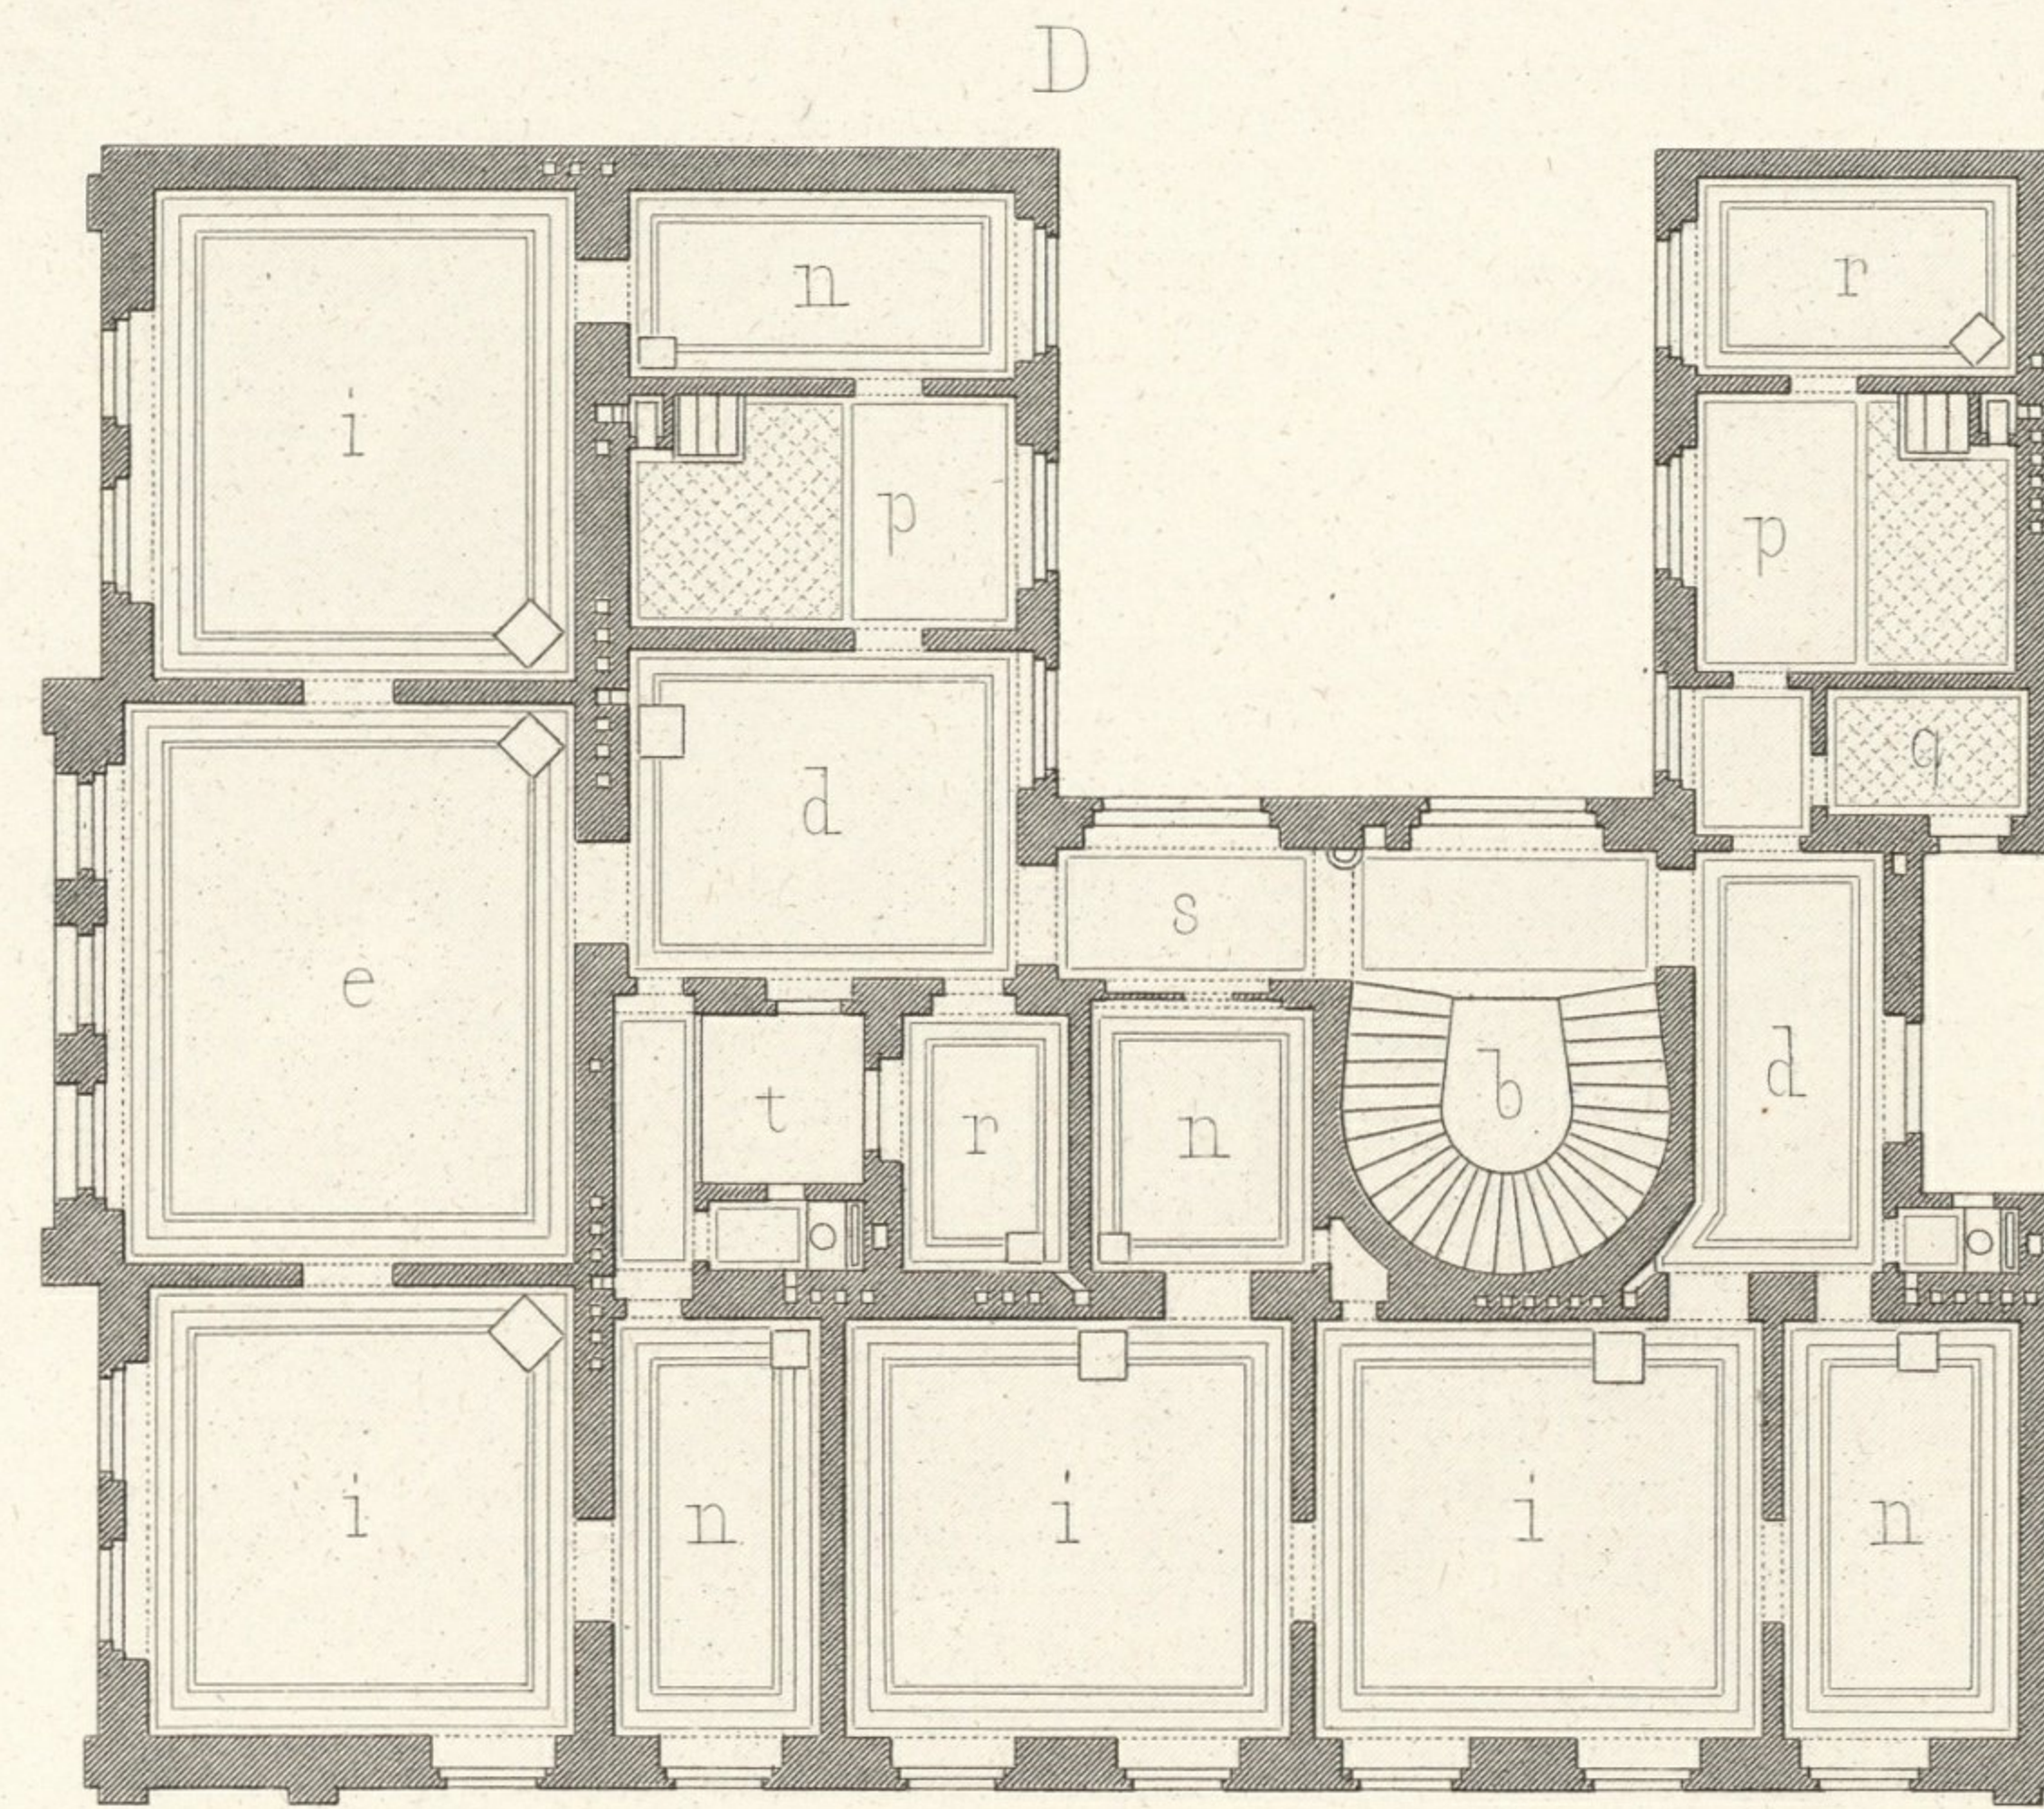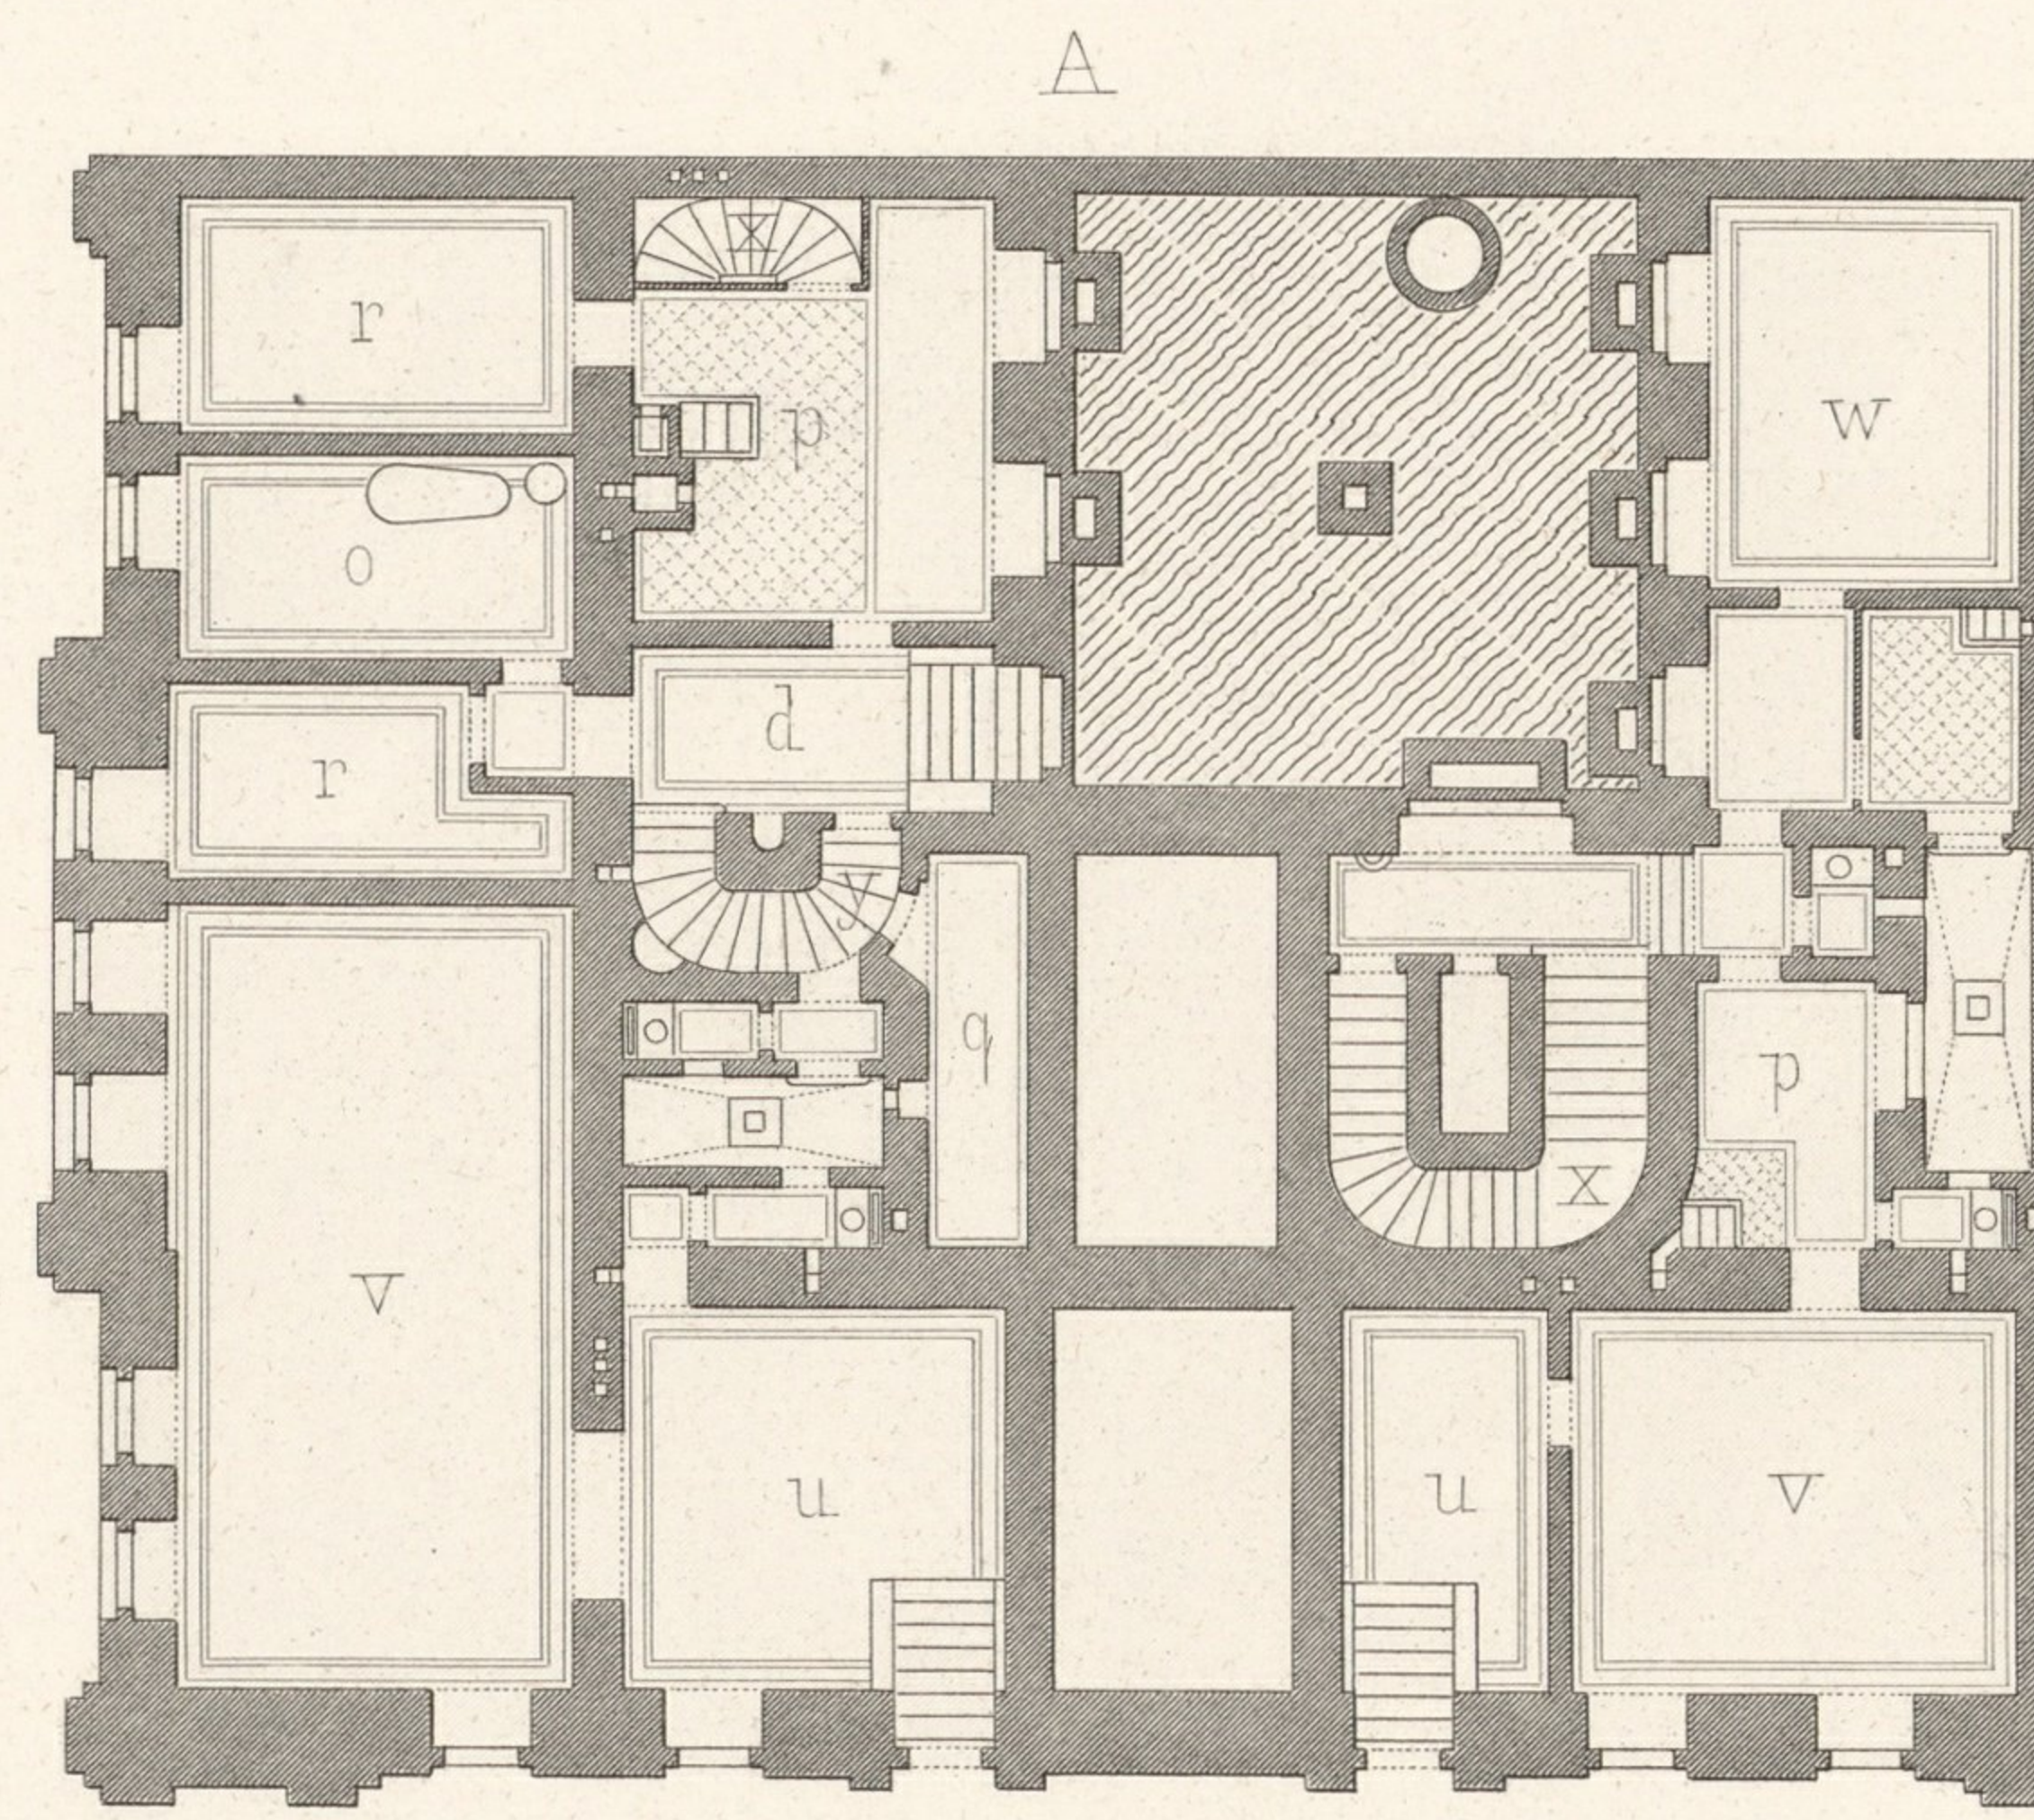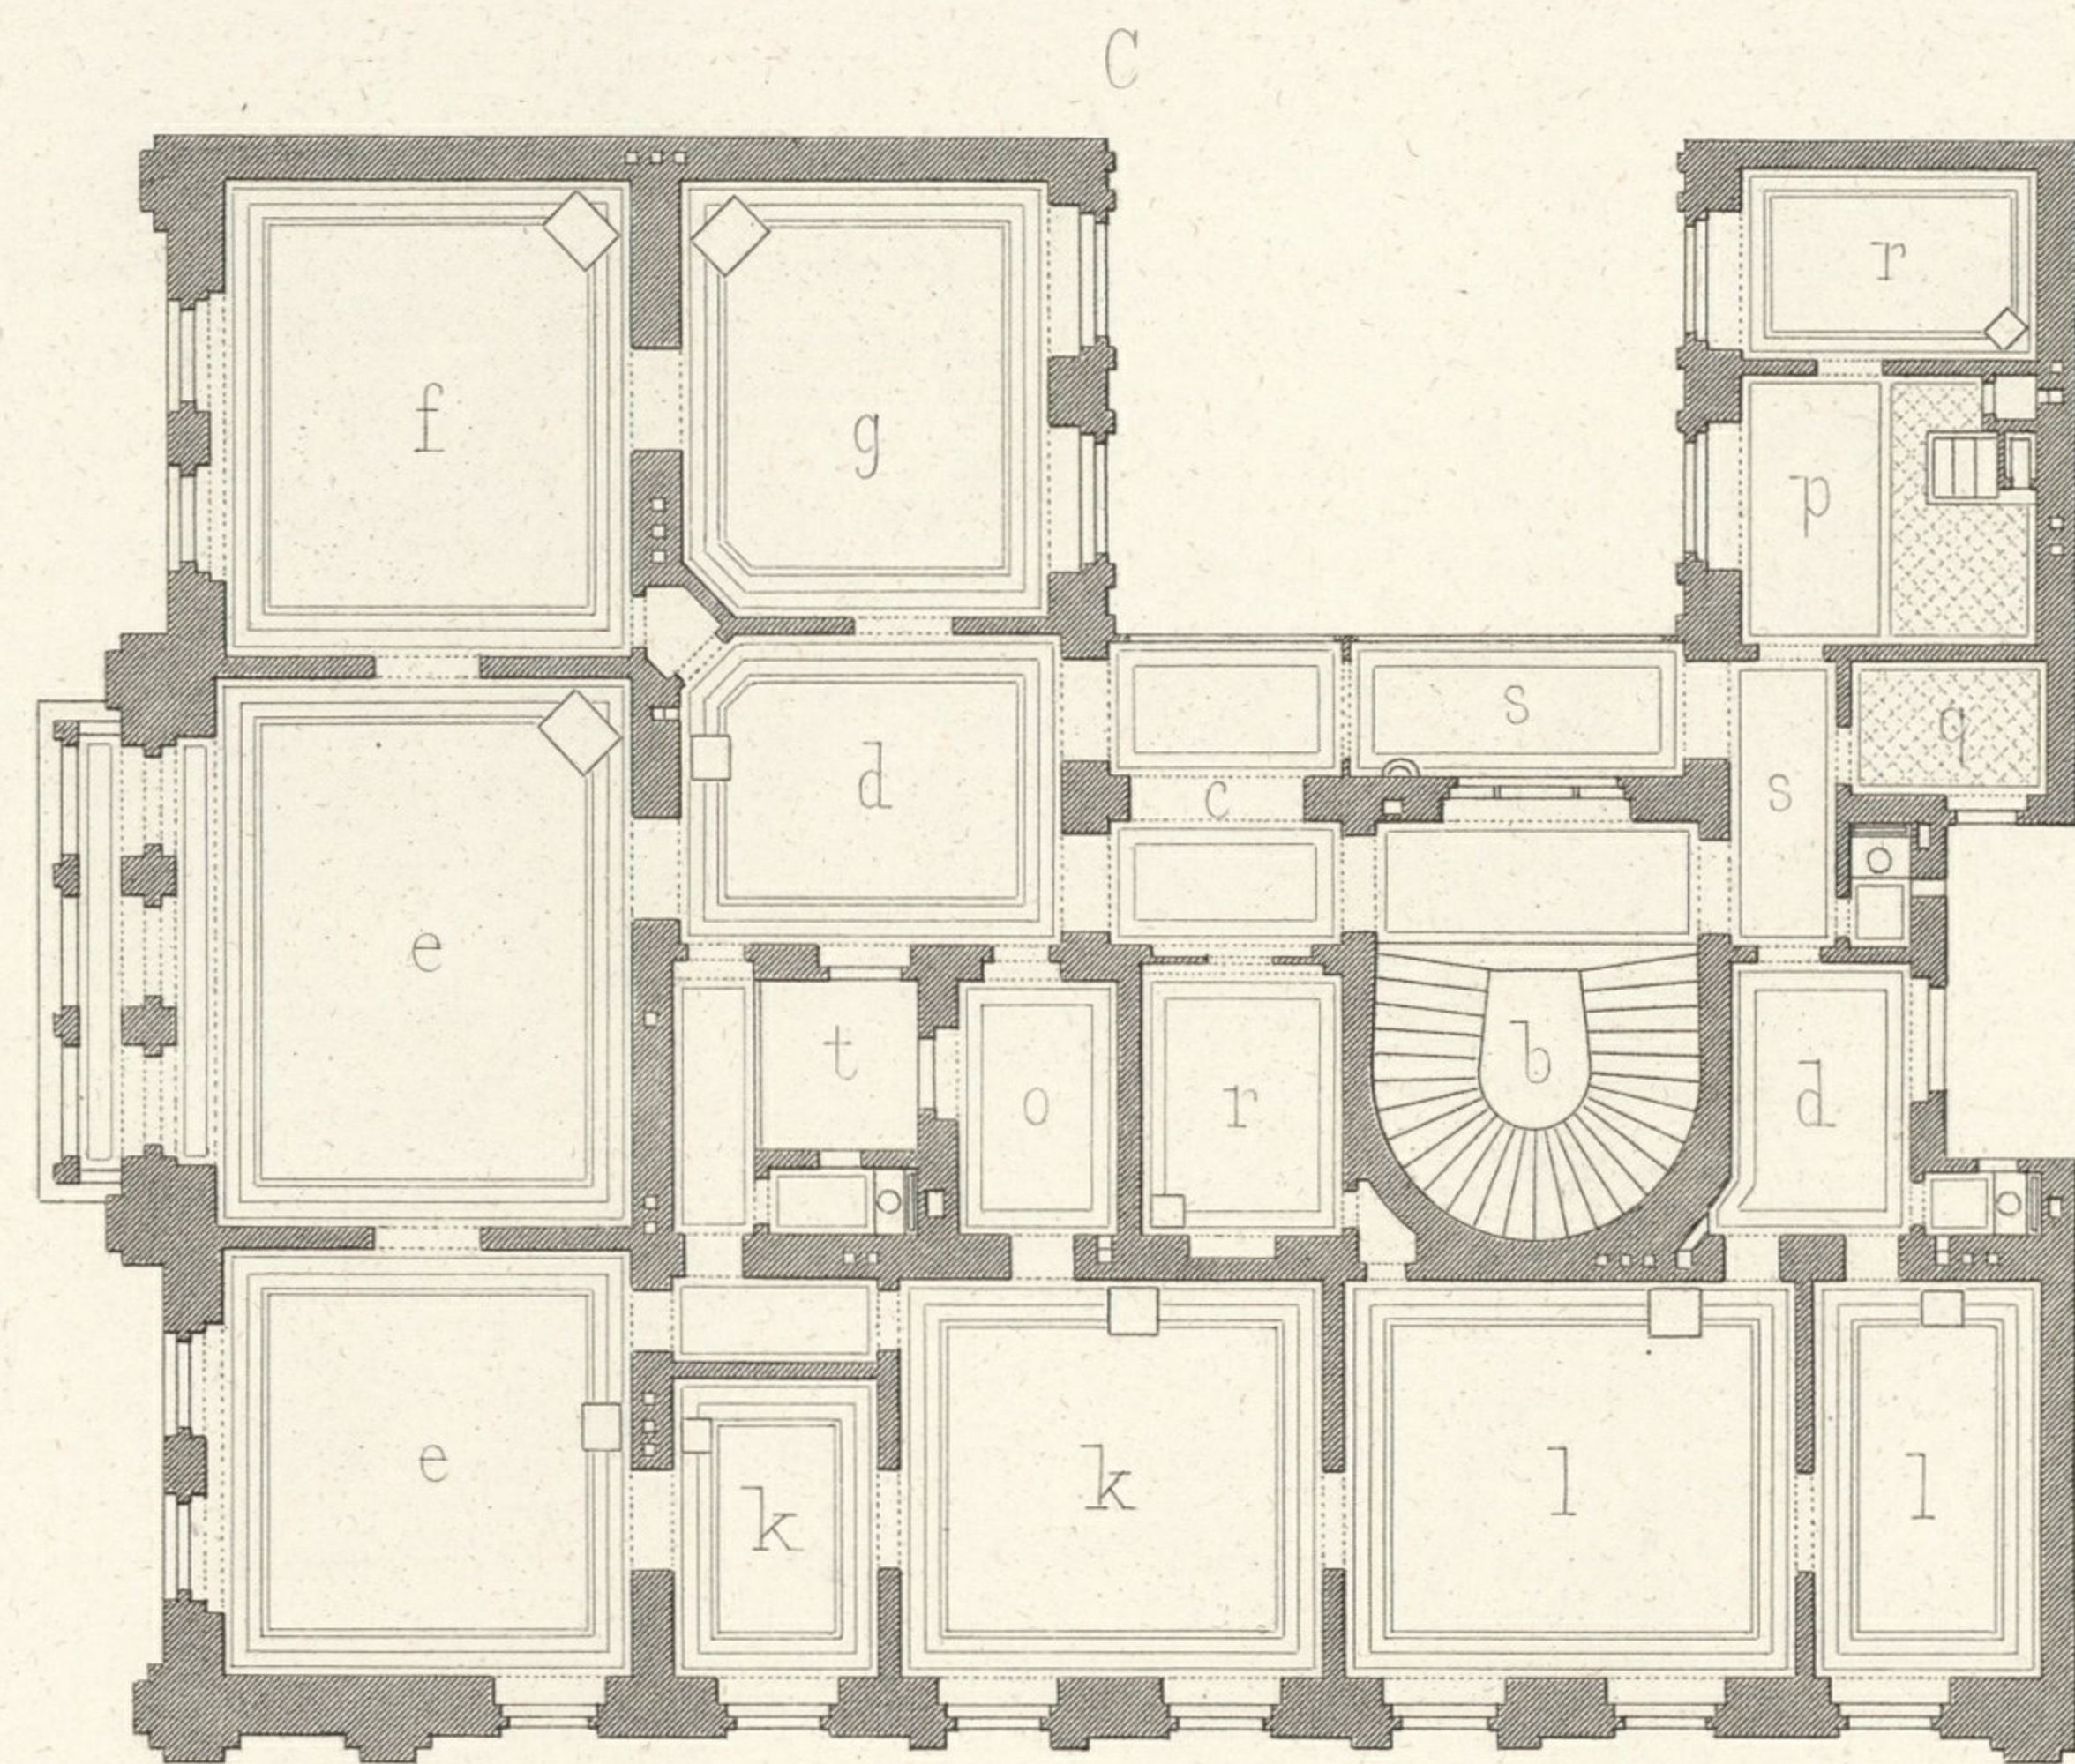

- A. SOUS - SOL.
- B. REZ - DE - CHAUFFÉE.
- C. I. et II. ÉTAGE.
- D. III. et IV. ÉTAGE.
- a. Porte cochere
- b. Escalier principal
- c. Vestibule
- d. Antichambre
- e. Salon
- f. Salle à manger
- g. Estaminet ou bibliothèque
- h. Boudoir
- i. Appartements
- k. Chambre à coucher
- l. Chambres des enfants
- m. Cabinet de toilette
- n. Cabinet
- o. Salle de bains
- p. Cuisine
- q. Garde manger
- r. Chambres des domestiques
- s. Couloir et passage
- t. Cour
- u. Magasins
- v. Depots de marchandises
- w. Loge du portier
- x. Escalier de la cave
- y. " du rez-de-chauffée
- z. " du sous-sol

0 1 2 3 4 5 6 7 8 9 10 11 12 Meter.

Wien. Lehmann u. Wentzel.

P. Wasserburger u. Wurm. Archit.

Atelier Obermayer - Gunkel.

