


LIECHTENSTEINSTRASSE N^o 51.

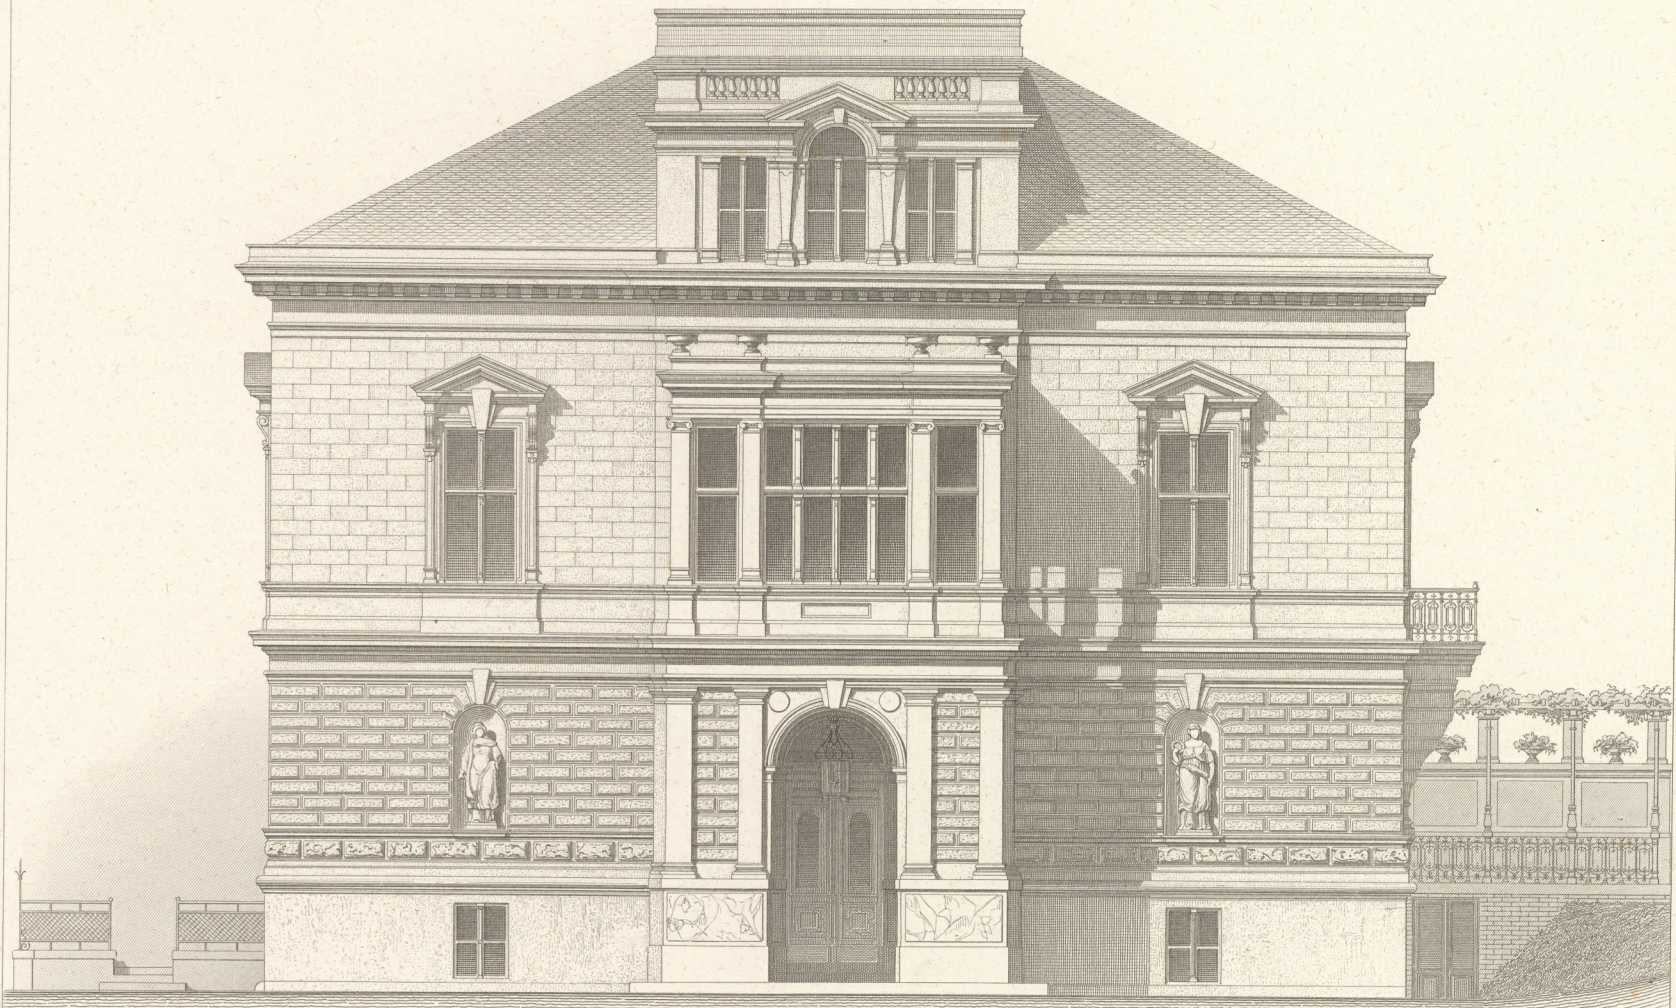

10 5 0 1 2 3 4 5 6 7 8 9 10 Met.




Wien, Lehmann u. Wentzel.

Tischler, Archit.

Atelier Obermayer, Zimmermann.

Impr. Wetteroth, München.

LIECHTENSTEINSTRASSE N° 51.

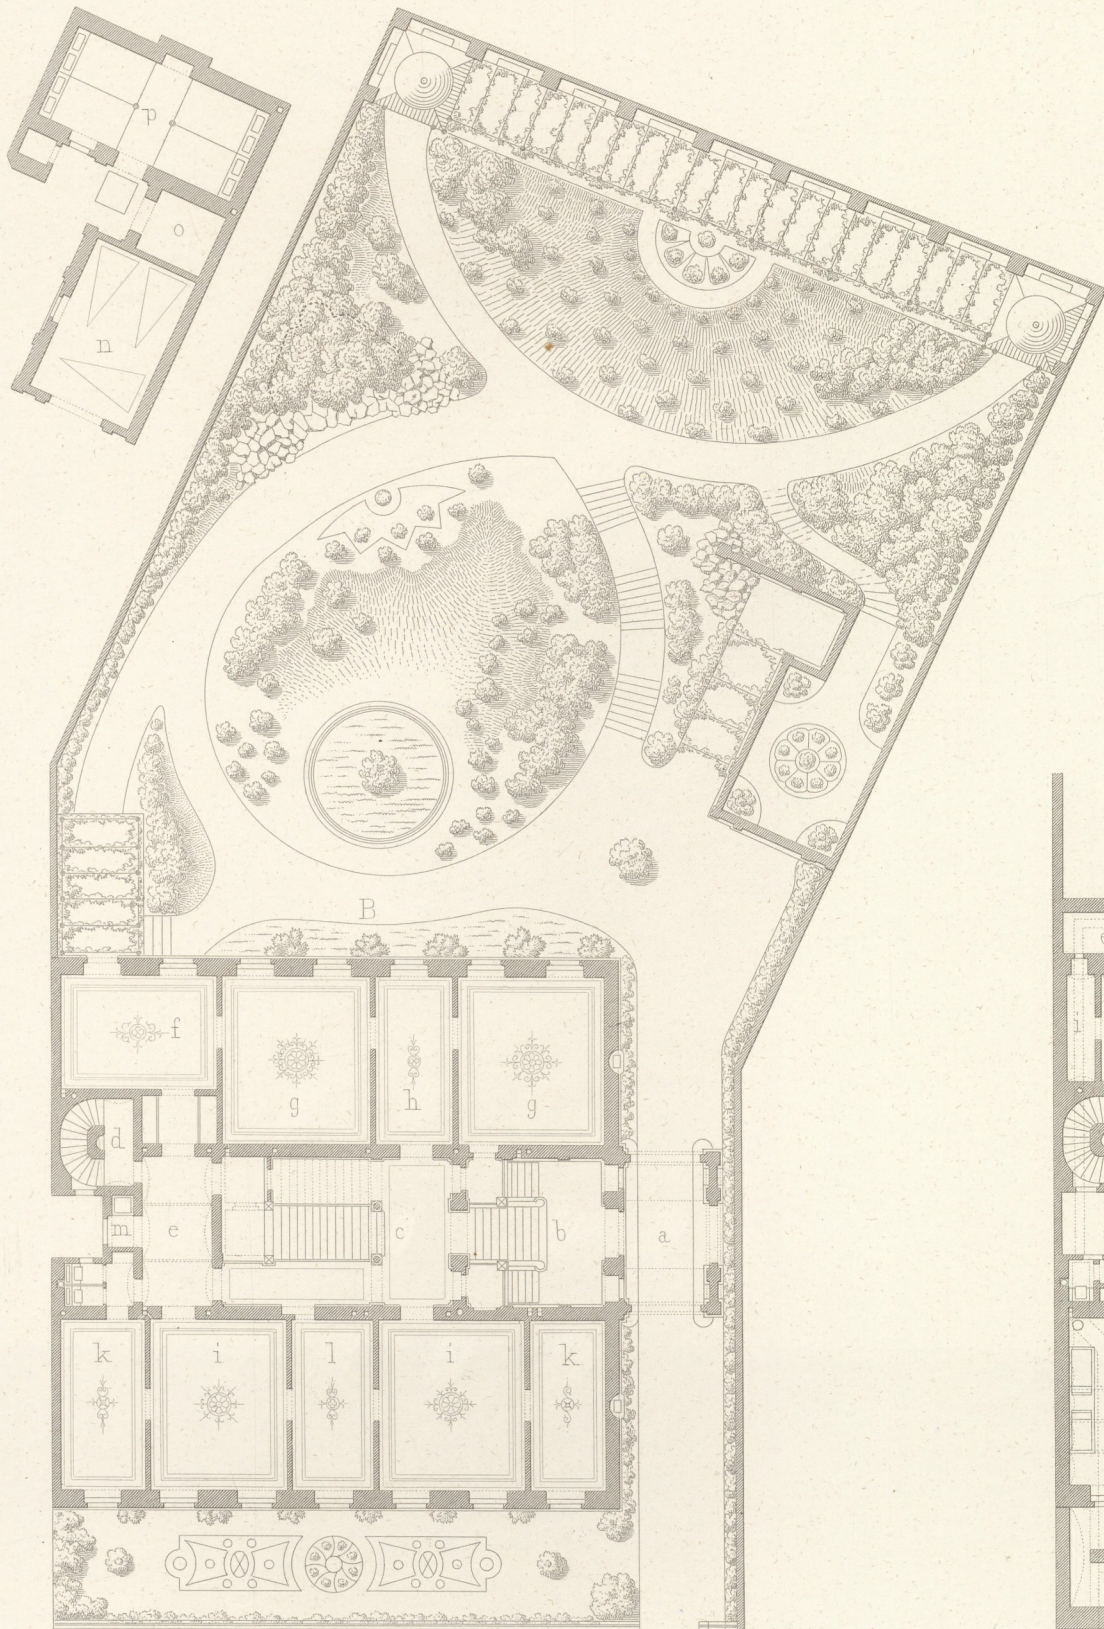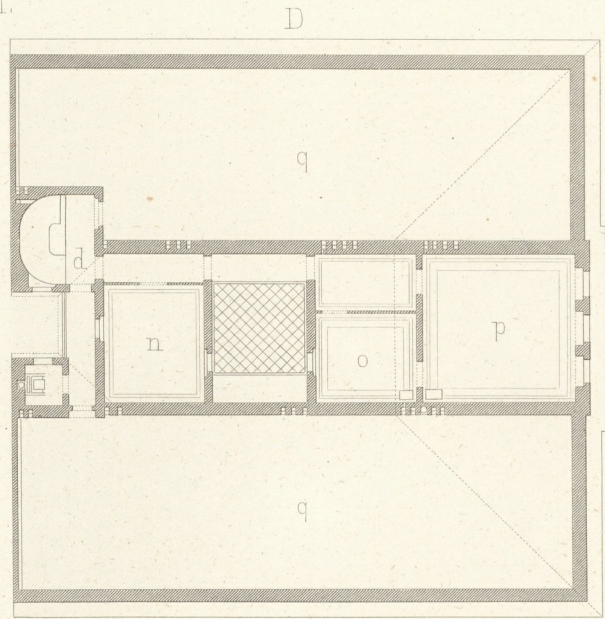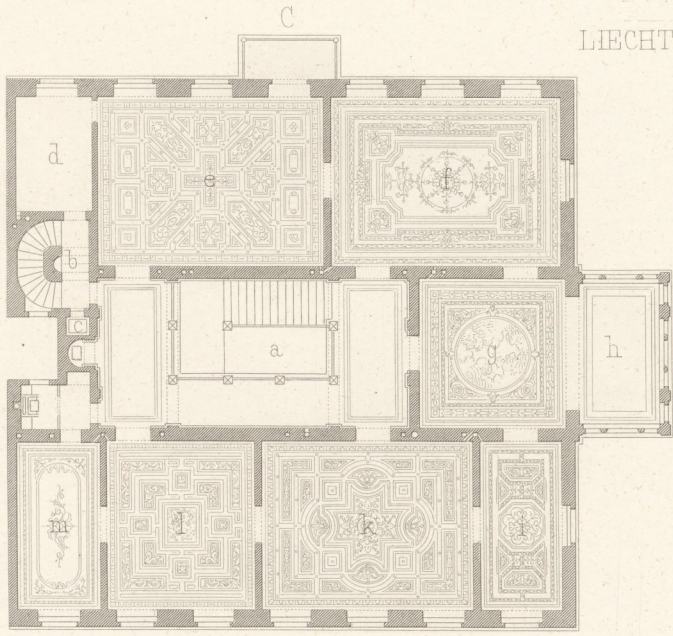

C. I. STOCKWERK. D. DACHGESCHOSS

- a. Treppenhaus
- b. Diensttreppe
- c. Speisenaufzug
- d. Anrichtraum (Buffet)
- e. Speisefaal
- f. Salon
- g. Empfangsalon u. Musikzimmer
- h. Wintergarten
- i. Boudoir
- k. Bibliothek
- l. Rauchzimmer
- m. Herrnzimmer
- n. Dienerrzimmer
- o. Schlafzimmer
- p. Atelier (Arbeitszimmer)
- q. Dachraum

C. I. ETAGE. D. MANSARDE

- a. Escalier principal
- b. " de service
- c. Ascenseur pour les mets
- d. Buffet
- e. Salle à manger
- f. Salon
- g. Salon de réception - Salle de musique
- h. Jardin d'hiver
- i. Boudoir
- k. Bibliothèque
- l. Cabinet à fumer
- m. Chambre pour messieurs
- n. " des domestiques
- o. " à coucher
- p. Atelier
- q. Combles

B. ERDGESCHOSS

- a. Unterfahrt
- b. Vestibul
- c. Haupttreppe
- d. Diensttreppe
- e. Vorzimmer
- f. Frühstücksalon
- g. Schlafzimmer
- h. Toilette
- i. Lernzimmer } der Kinder
- k. Schlafzimmer } der Kinder
- l. Erzieherin
- m. Speisenaufzug
- n. Wagenremise
- o. Kutschzimmer
- p. Pferde stall

B. REZ-DE-CHAUSSEE

- a. Entrée
- b. Vestibule
- c. Escalier principal
- d. " de service
- e. Antichambre
- f. Salle à déjeuner
- g. Chambre à coucher
- h. Toilette
- i. Salle d'étude } des enfants
- k. Chambre à coucher } des enfants
- l. Gouvernante
- m. Ascenseur pour les mets
- n. Remise de voitures
- o. Chambre du cocher
- p. Ecuries

A. UNTERGESCHOSS

- a. Gang
- b. Vorplatz mit Speisenaufzug
- c. Centralheizung für Warmwasser
- d. Diensttreppe
- e. Eingang vom Garten
- f. Bad
- g. Garderobe u. Arbeitszimmer
- h. Holz u. Kohlenkeller
- i. Speisekammer
- k. Weinkeller
- l. Eisgrube
- m. Portierwohnung
- n. Küche
- o. Waschküche
- p. Dienstoffbotenzimmer

A. SOUS-SOL

- a. Couloir
- b. Petite place avec ascenseur pour les mets
- c. Calorifère à l'eau chaude
- d. Escalier de service
- e. Entrée du jardin
- f. Salle de bains
- g. Garderobe et Cabinet de travail
- l. Cave pour le bois et le charbon
- i. Garde manger
- k. Cave pour les vins
- l. Glacière
- m. Loge du portier
- n. Cui line
- o. Lavoir
- p. Chambre des domestiques

0 1 2 3 4 5 6 7 8 9 10 11 12 Meter.