




Nr. 29.  
Baustelle an der  
Nordseite  
des Stollens durch  
die Göstlinger  
Alpe.

Nr. 30. Die elektrische Kraftzentrale am Steinbache für den maschi-  
nellen Stollenbau.

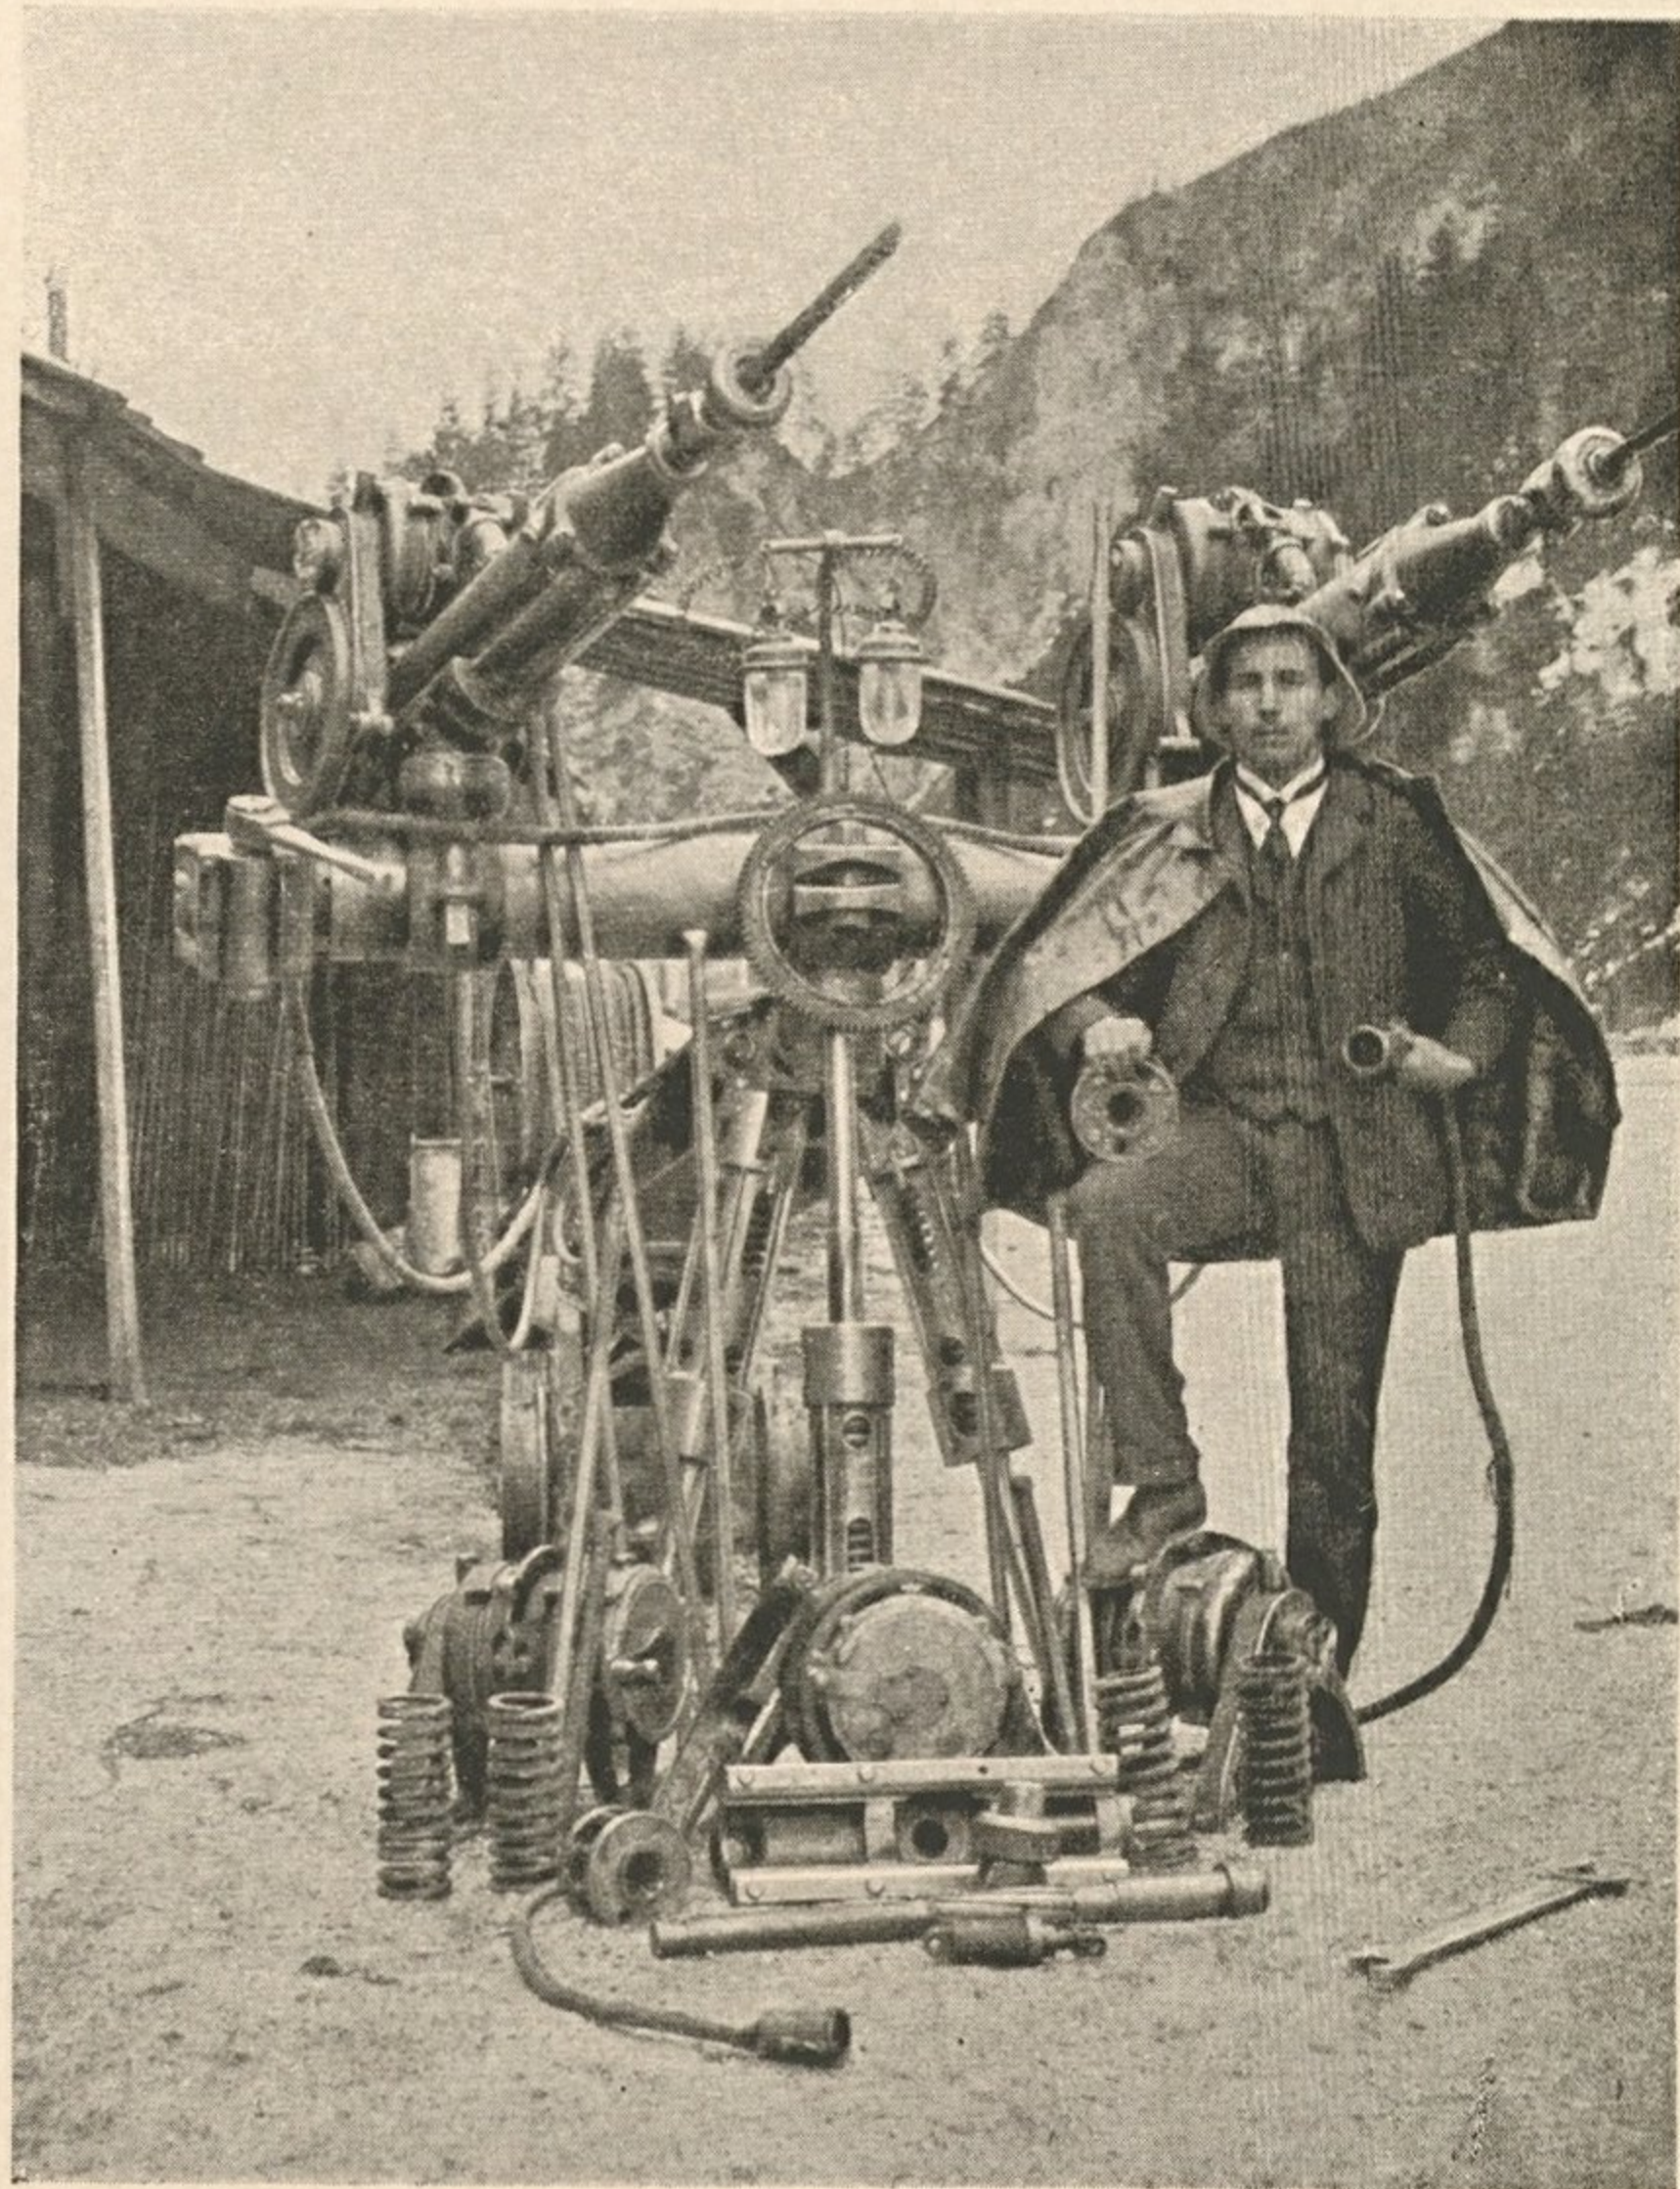

Nr. 31.  
Elektrische Bohr-  
maschine.