




Nr. 29.
Baustelle an der
Nordseite
des Stollens durch
die Göstlinger
Alpe.

Nr. 30. Die elektrische Kraftzentrale am Steinbache für den maschi-
nellen Stollenbau.

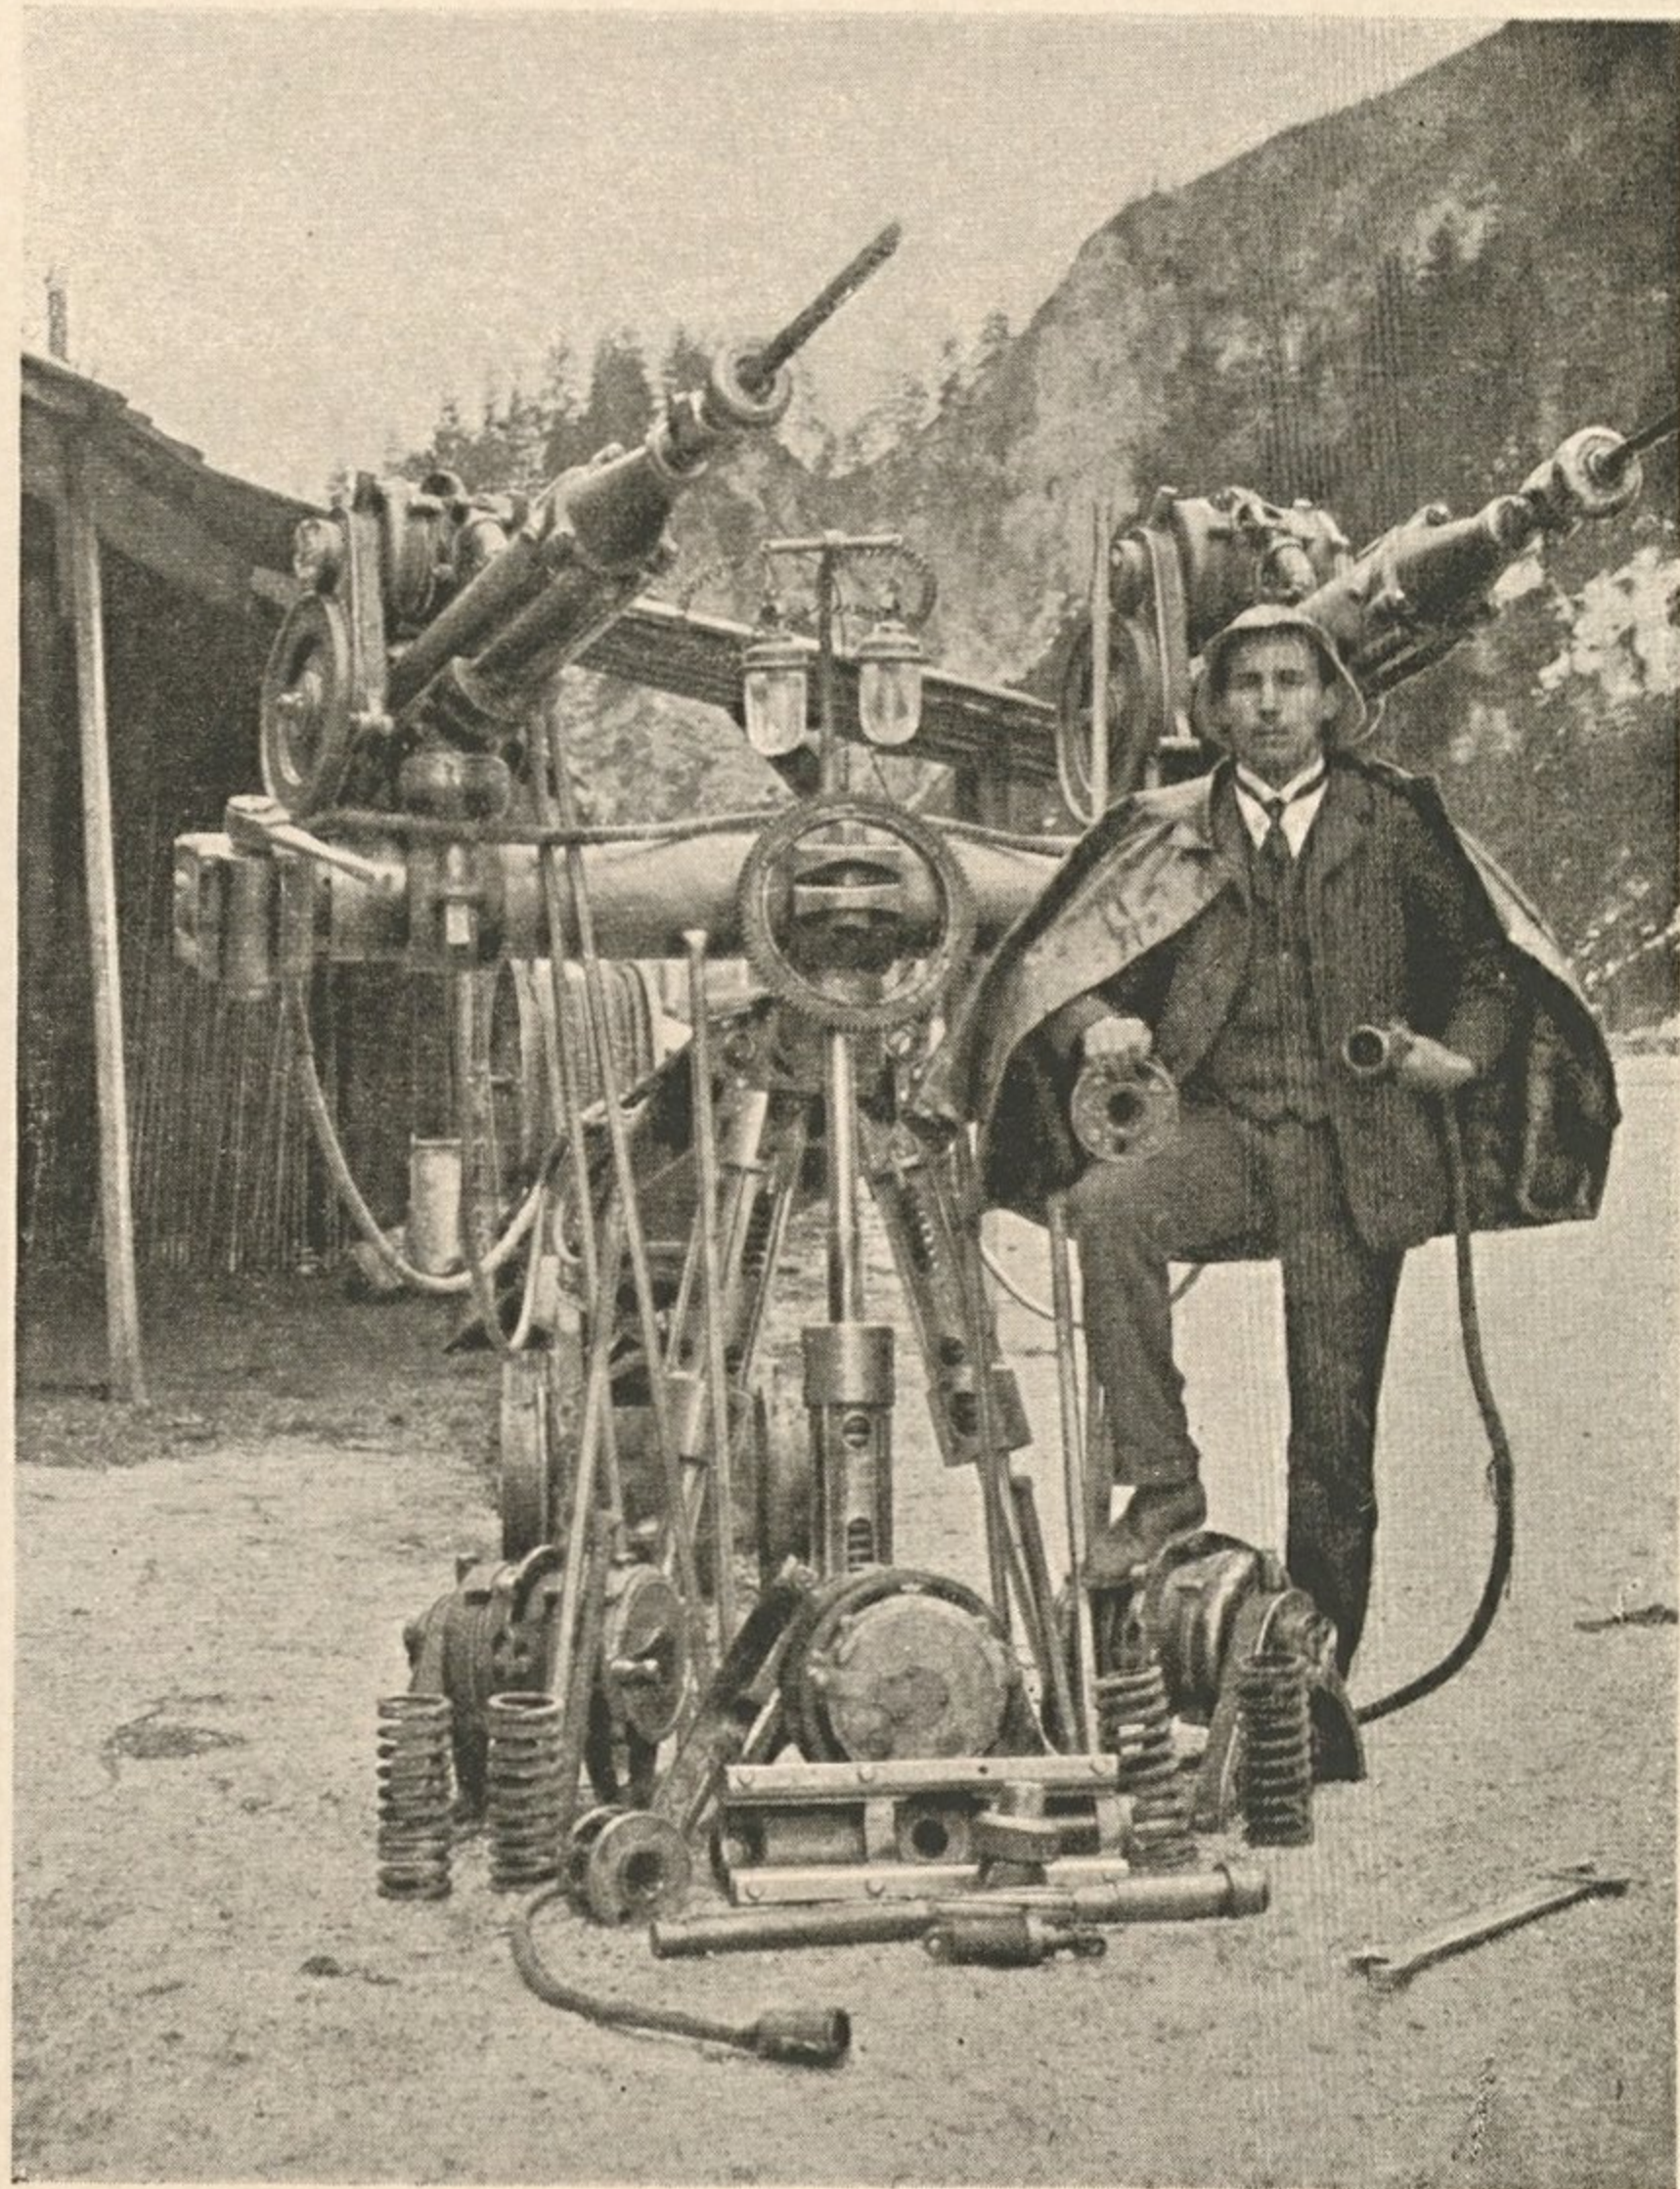

Nr. 31.
Elektrische Bohr-
maschine.