




Nr. 66.  
Neustift bei  
Scheibbs.

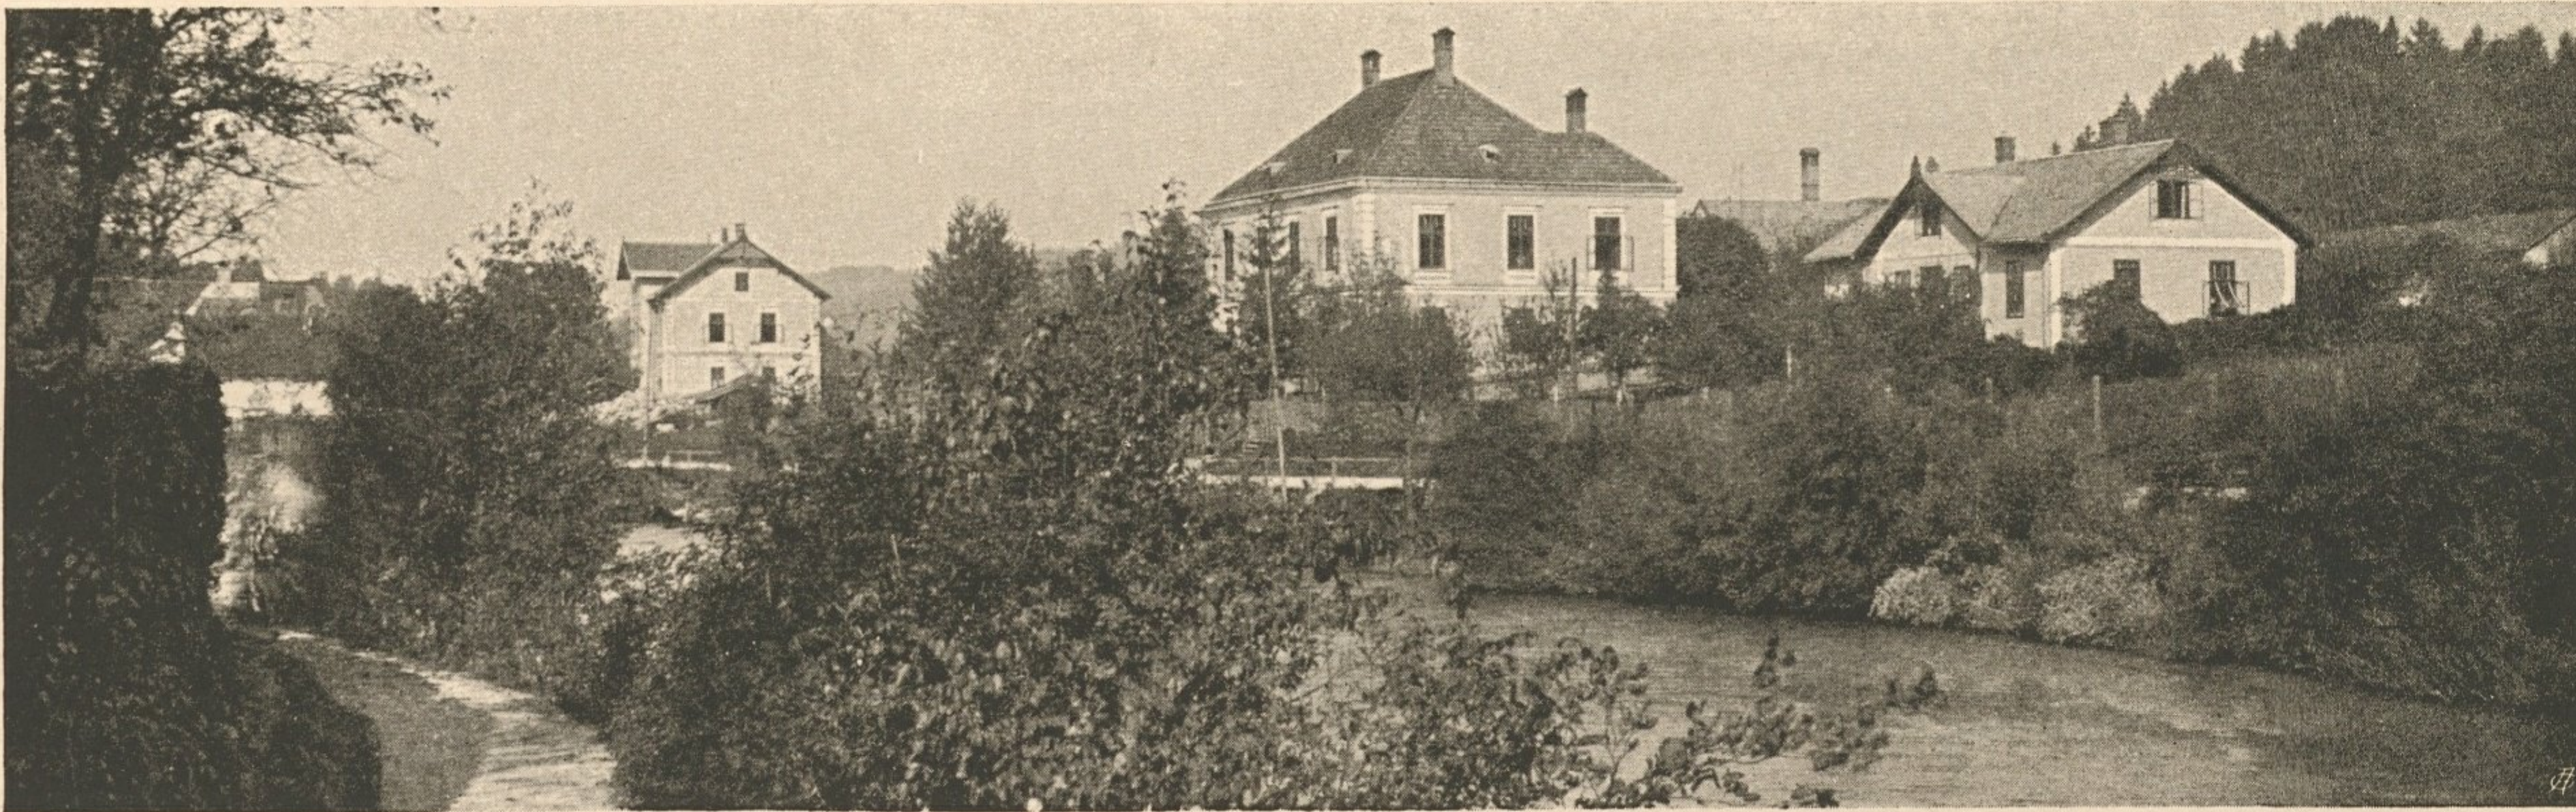

Nr. 67.  
Amtsgebäude der  
Zentralbauleitung  
in Neustift.

Nr. 68. Lehrbogen für den Einbau des Leitungskanals.



Nr. 69. Stolleneinwölbung im Bau.

