




Nr. 66.
Neustift bei
Scheibbs.

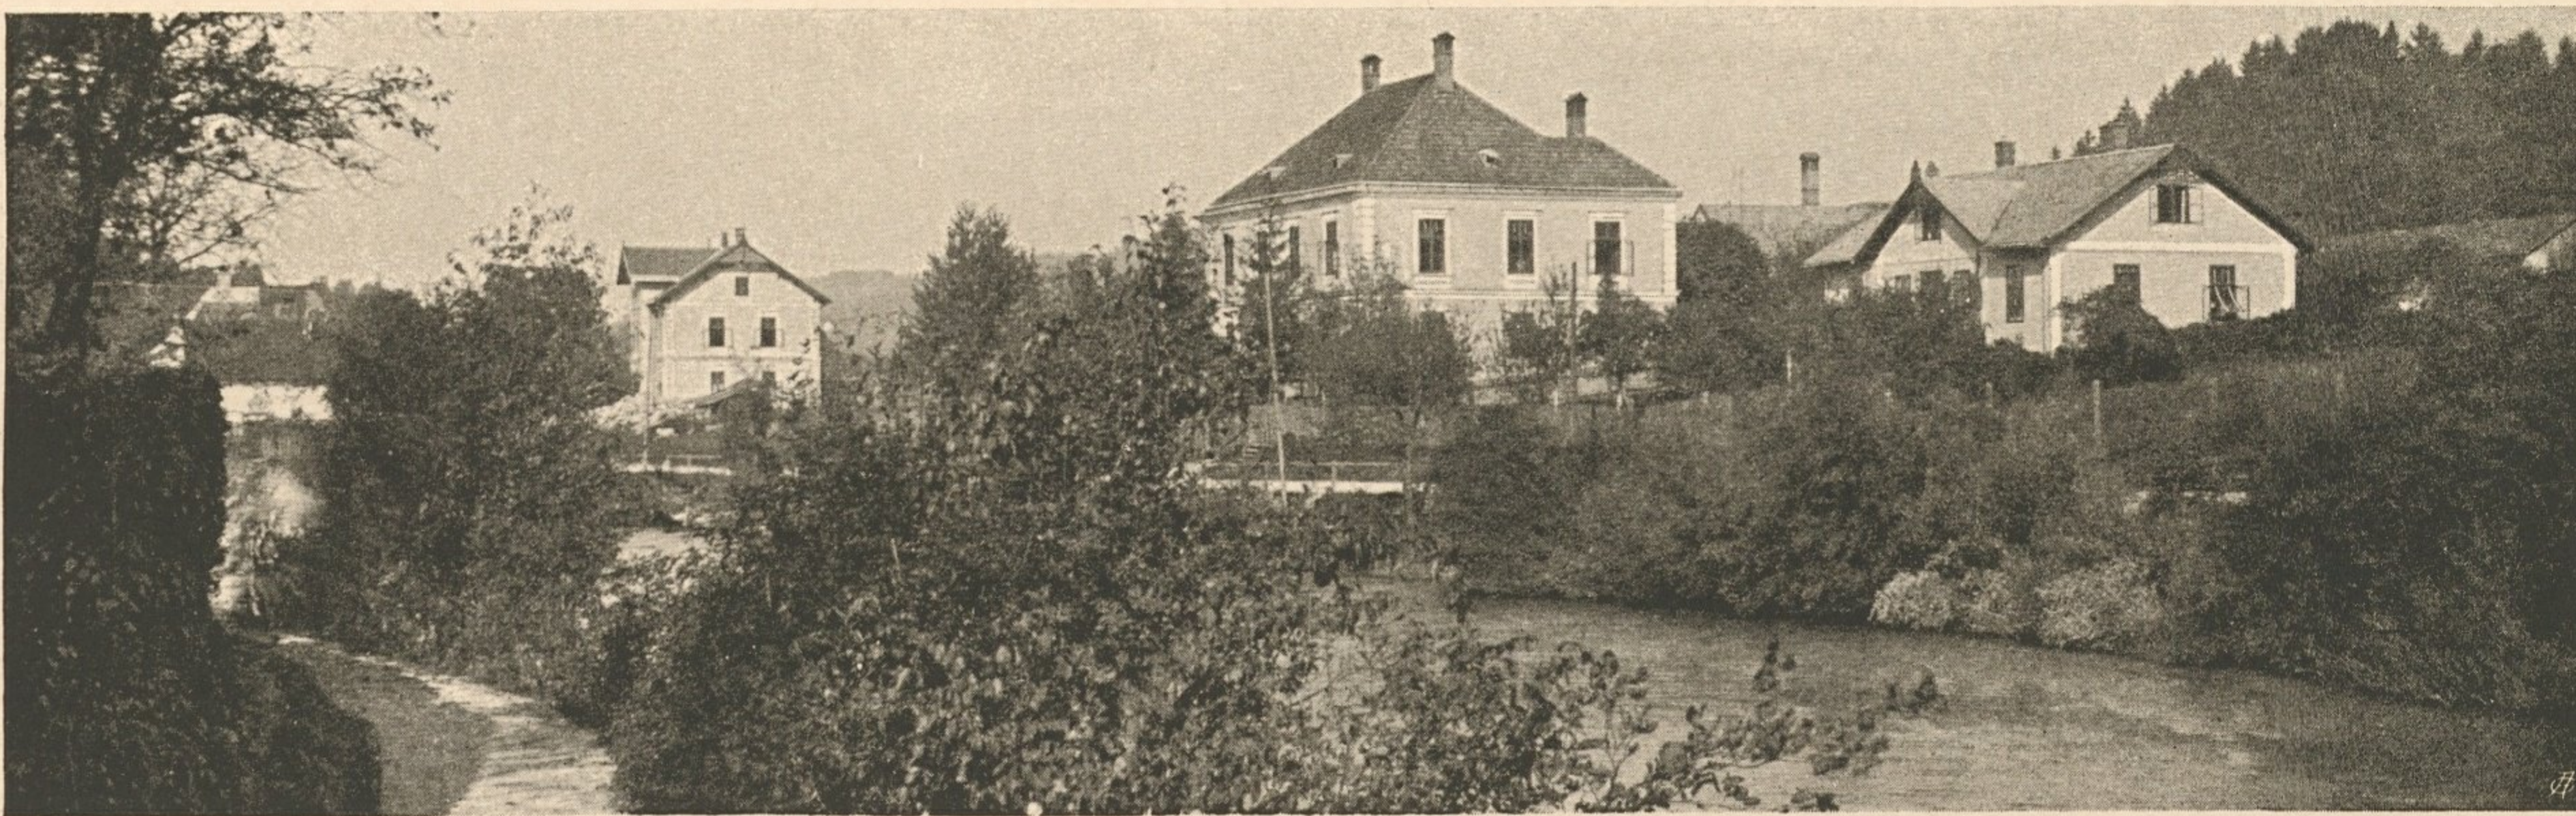

Nr. 67.
Amtsgebäude der
Zentralbauleitung
in Neustift.

Nr. 68. Lehrbogen für den Einbau des Leitungskanals.



Nr. 69. Stolleneinwölbung im Bau.

