



Nr. 90. Mantelsiphon im Bau.

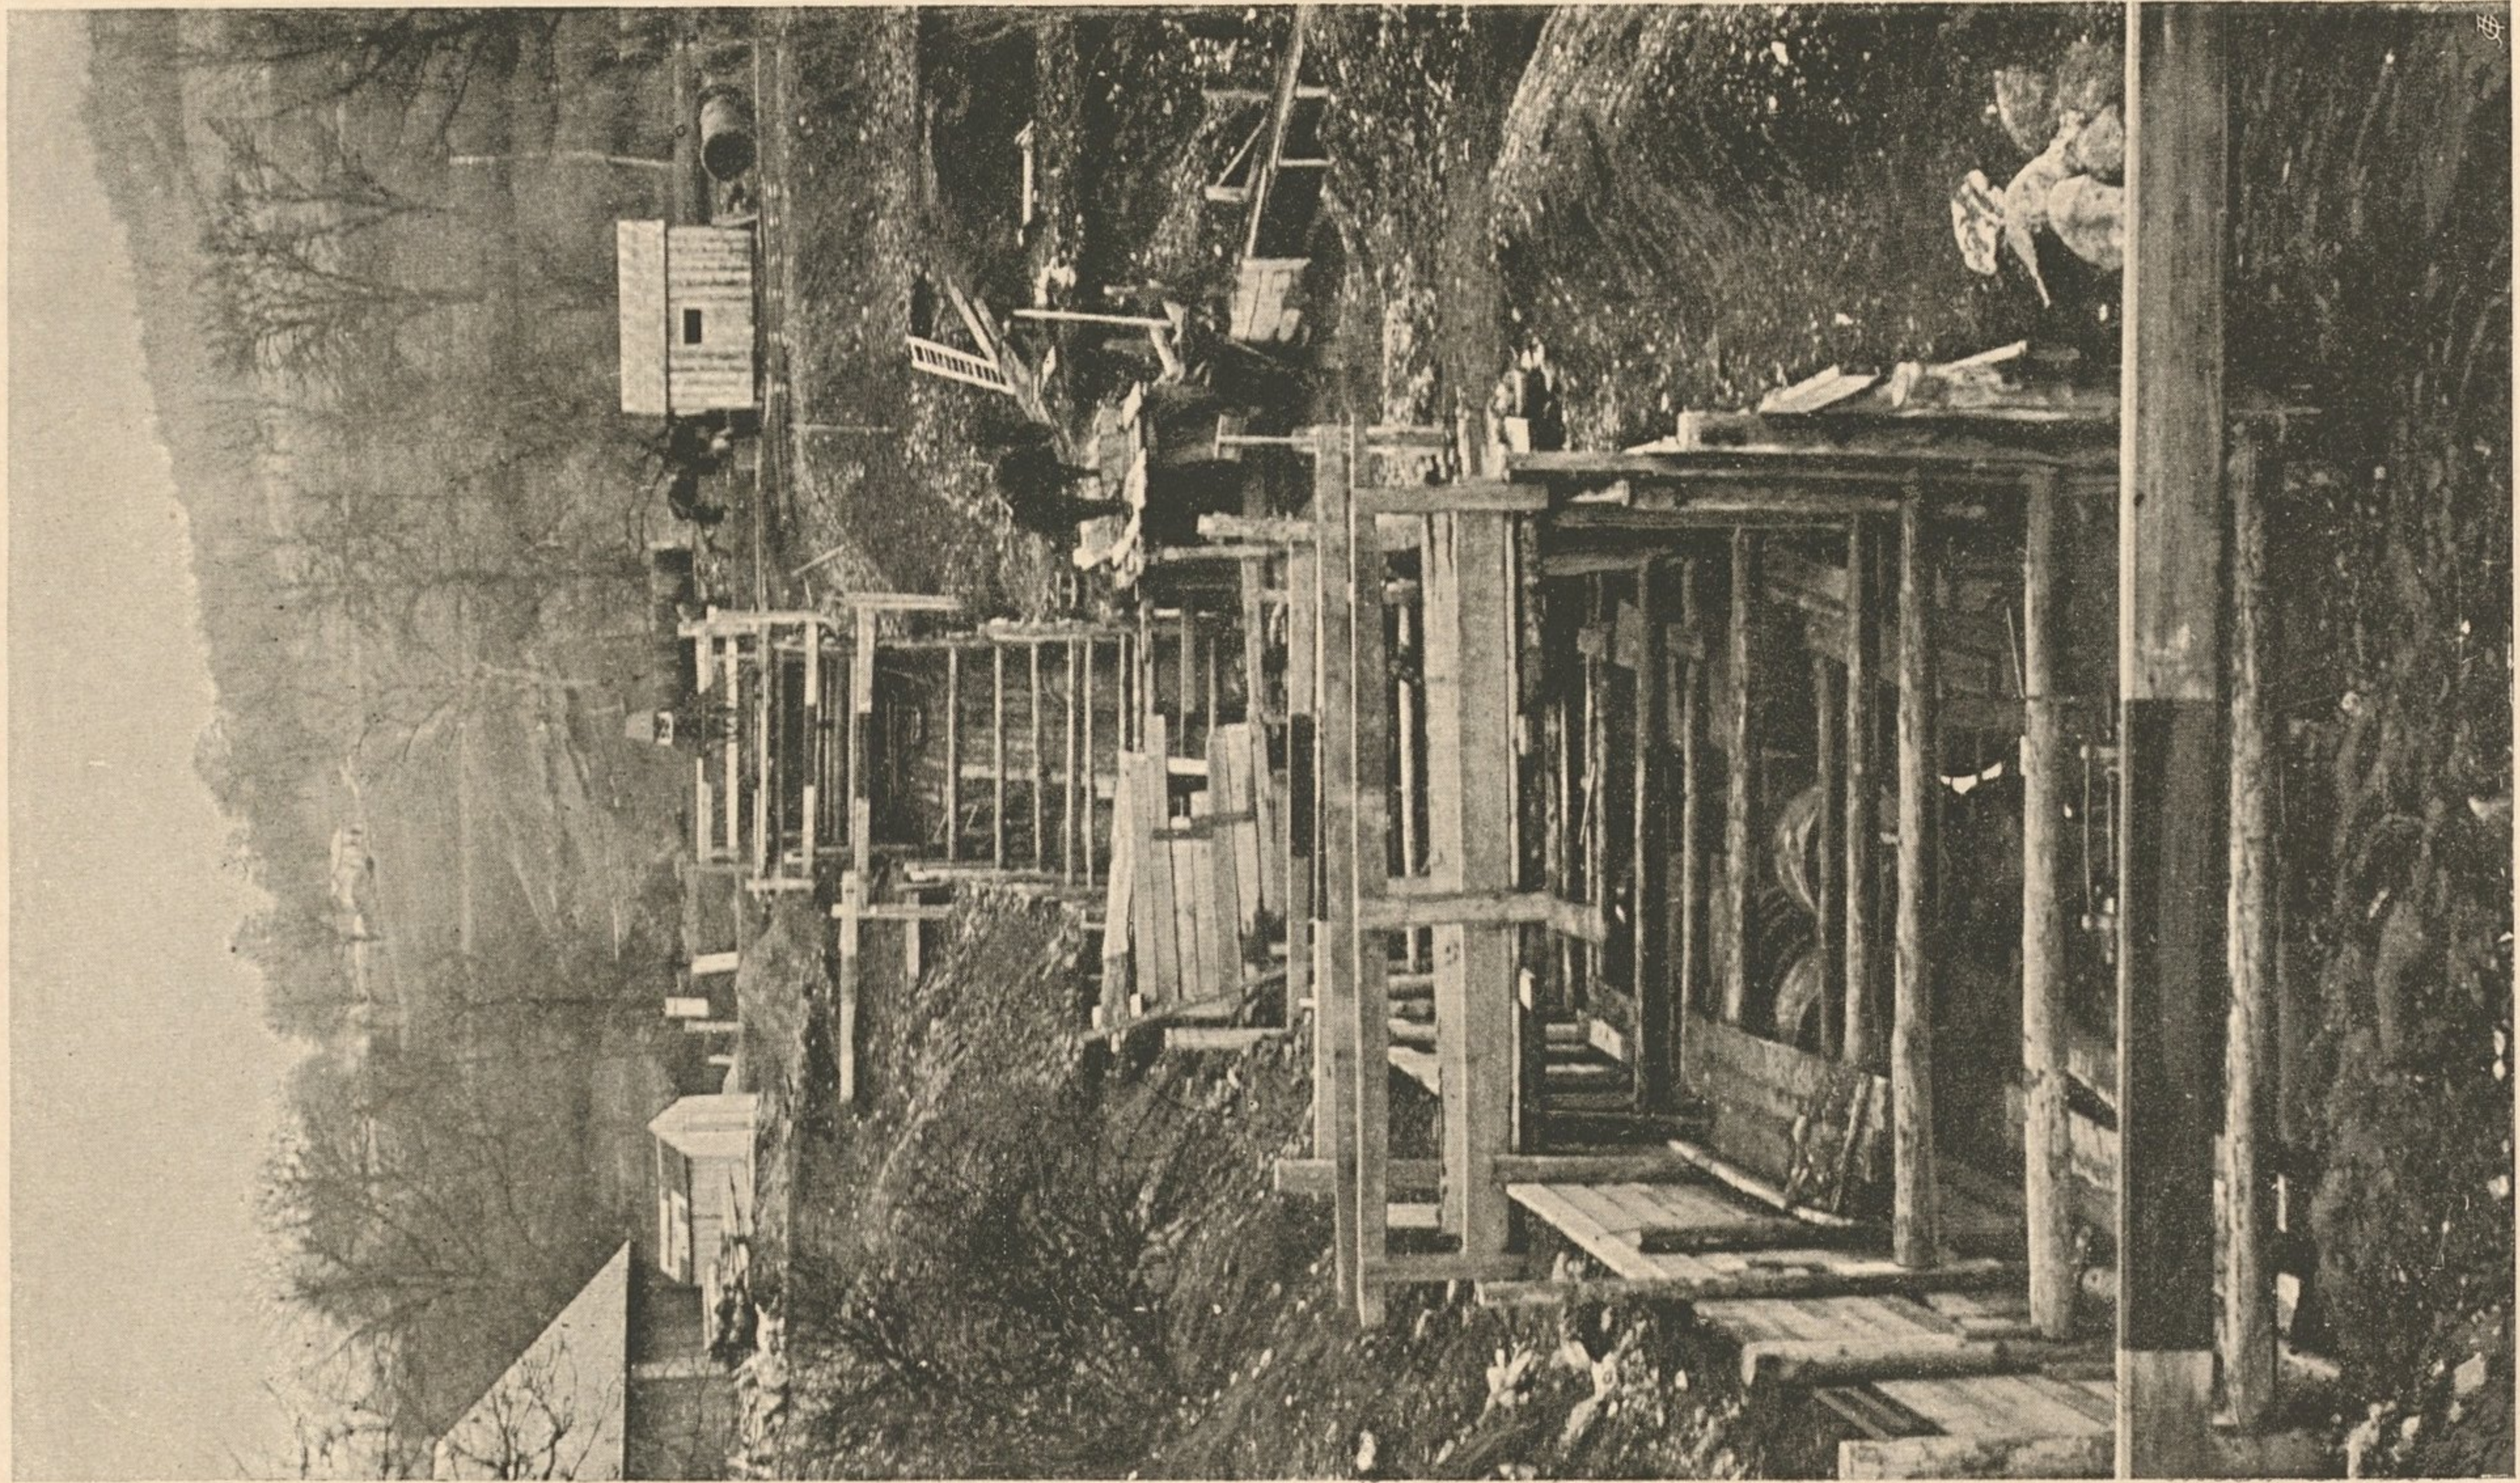

Nr. 91. Schloß Kirnberg a. d. Mank.

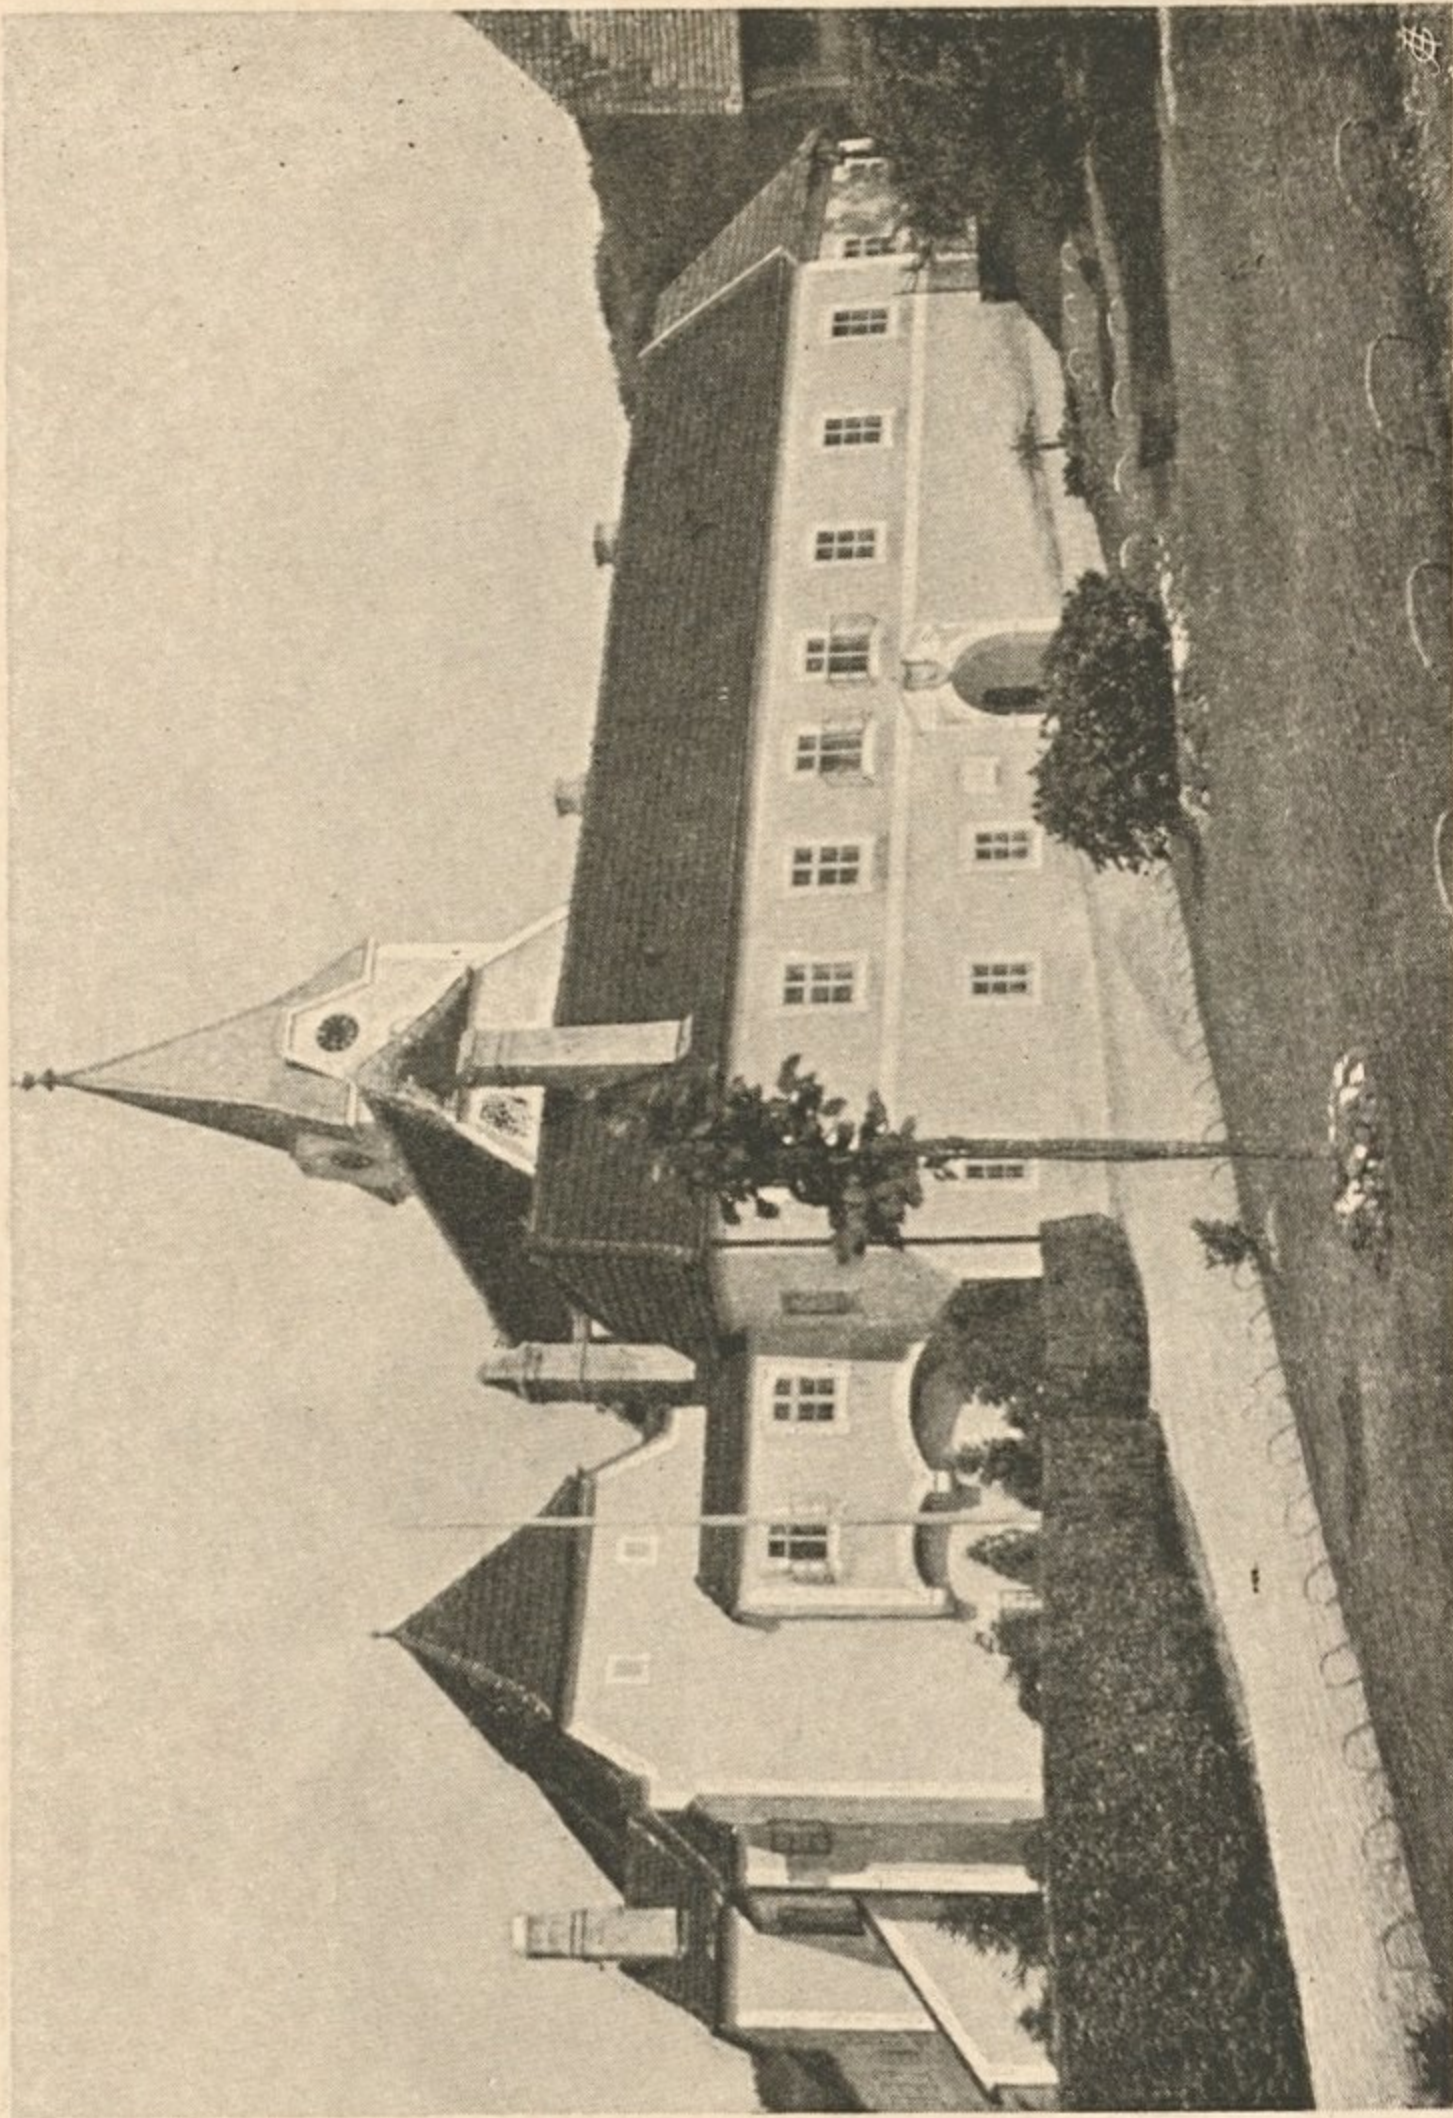

Nr. 92. Abschlußschützen in einer Siphonkammer.

