


Nr. 144.  
Die Verteilungs-  
anlagen in Mauer.



Nr. 145.  
Druck-  
entlastungs-  
kammer in Mauer.

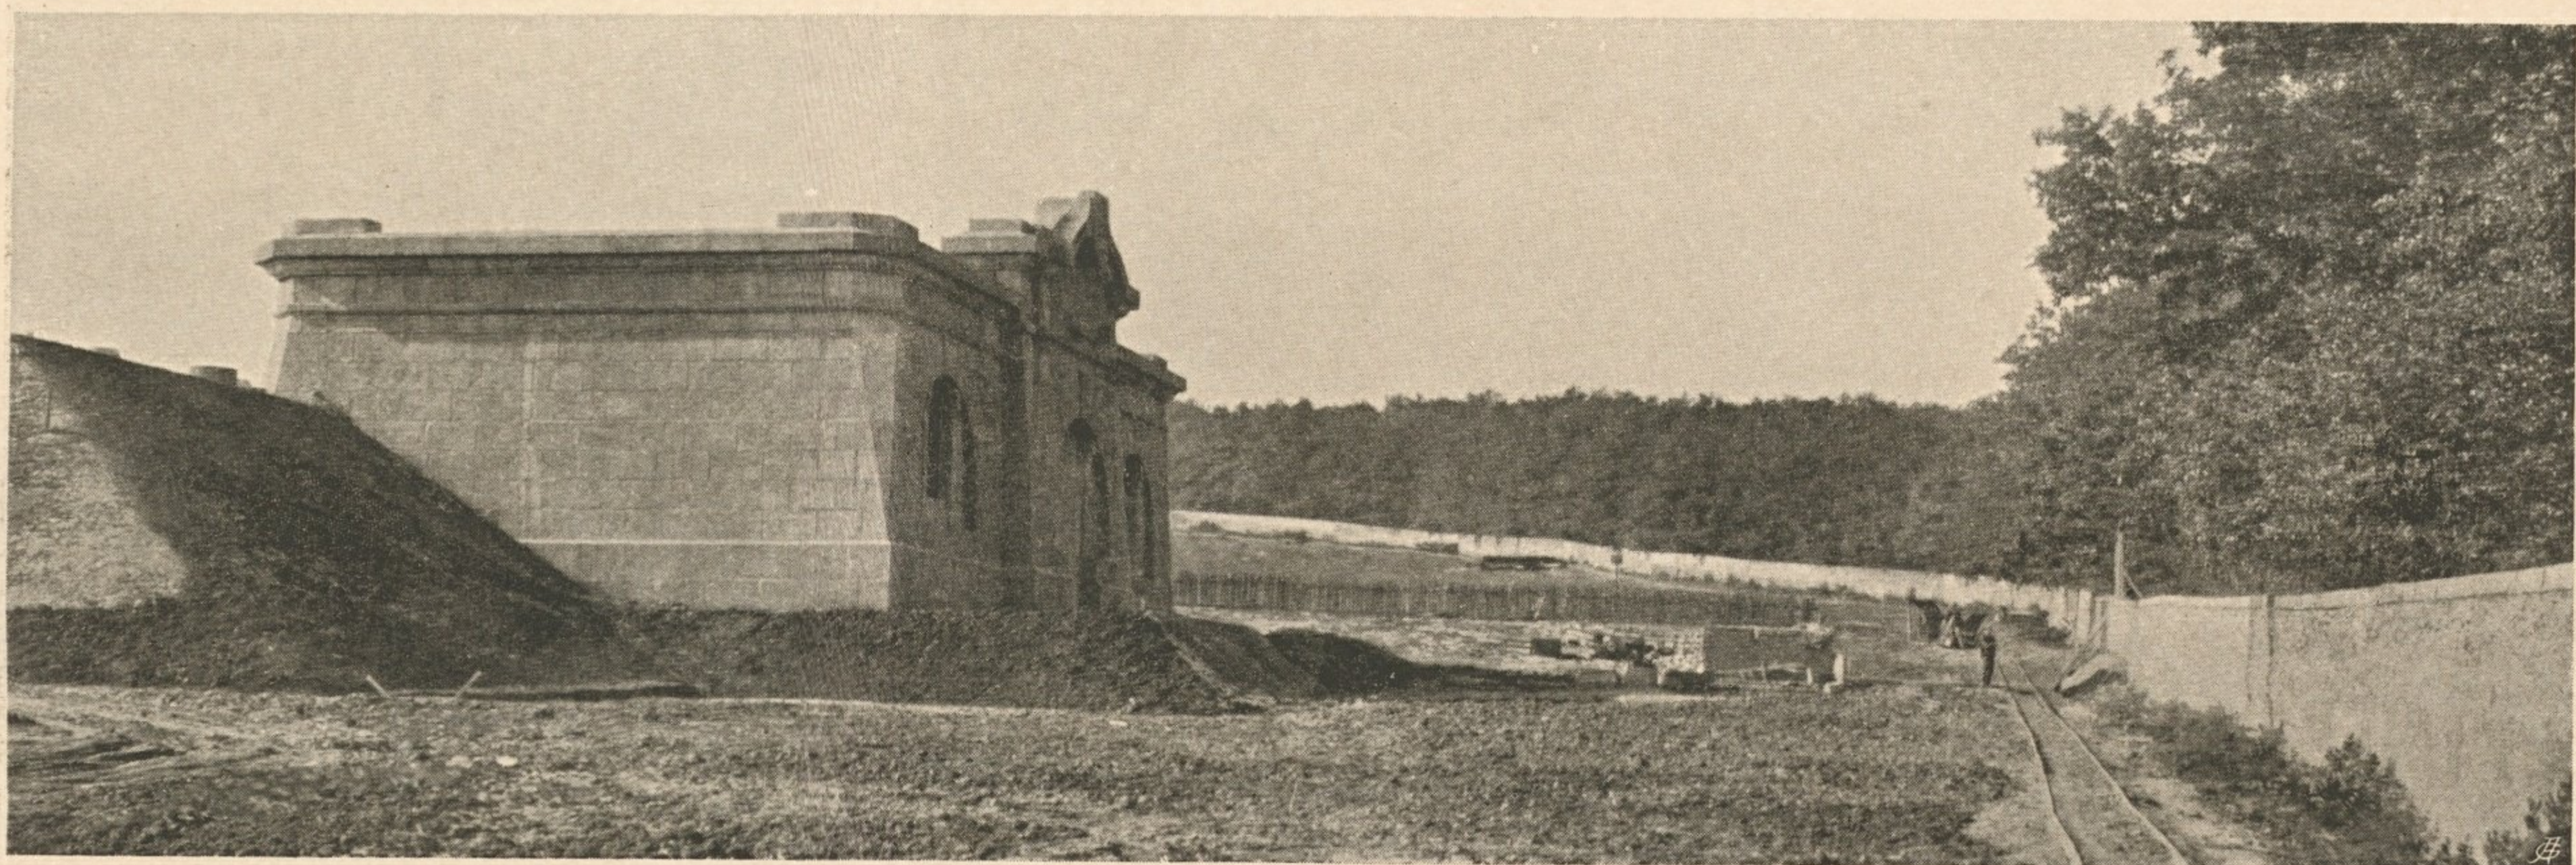

Nr. 146.  
Übergangs-  
kammer in Mauer.

