


Nr. 144.
Die Verteilungs-
anlagen in Mauer.



Nr. 145.
Druck-
entlastungs-
kammer in Mauer.

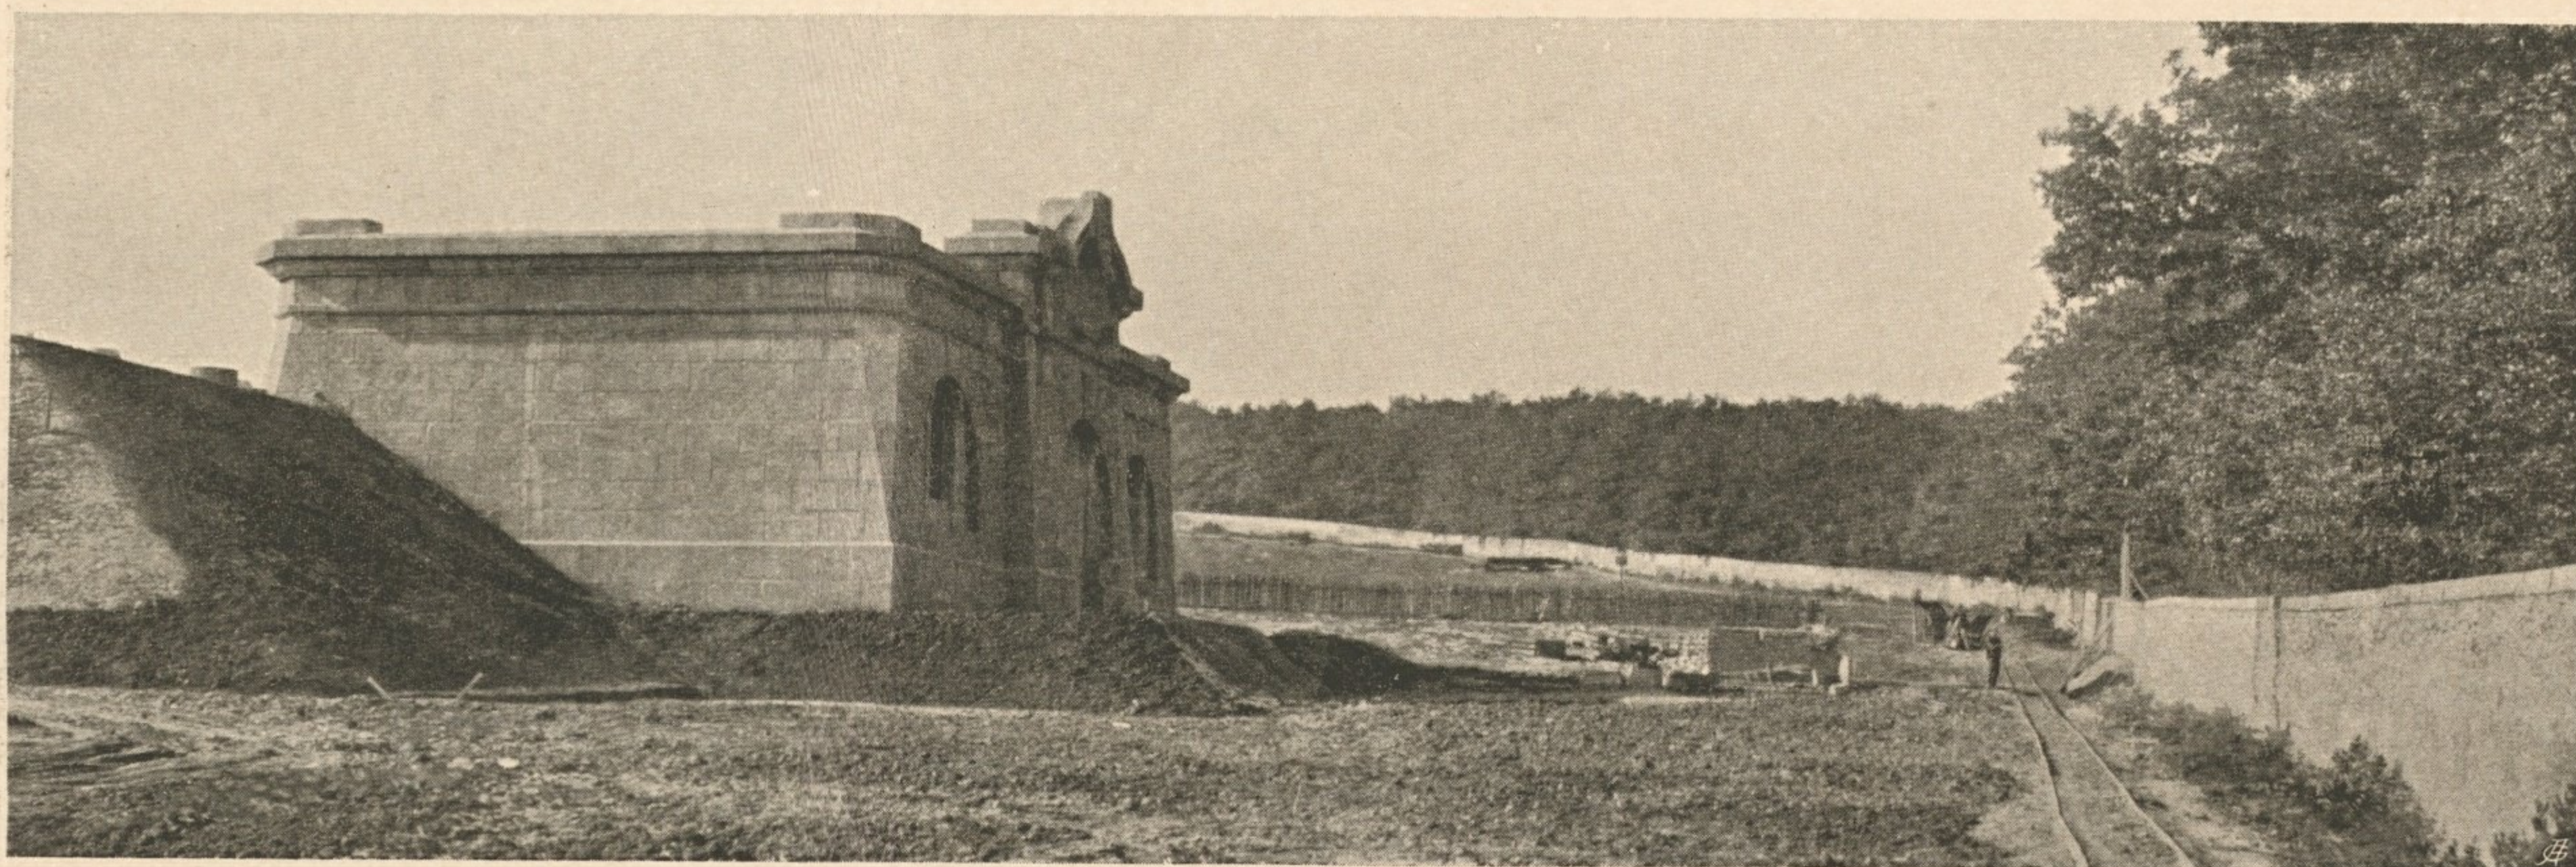

Nr. 146.
Übergangs-
kammer in Mauer.

