




Planche 84

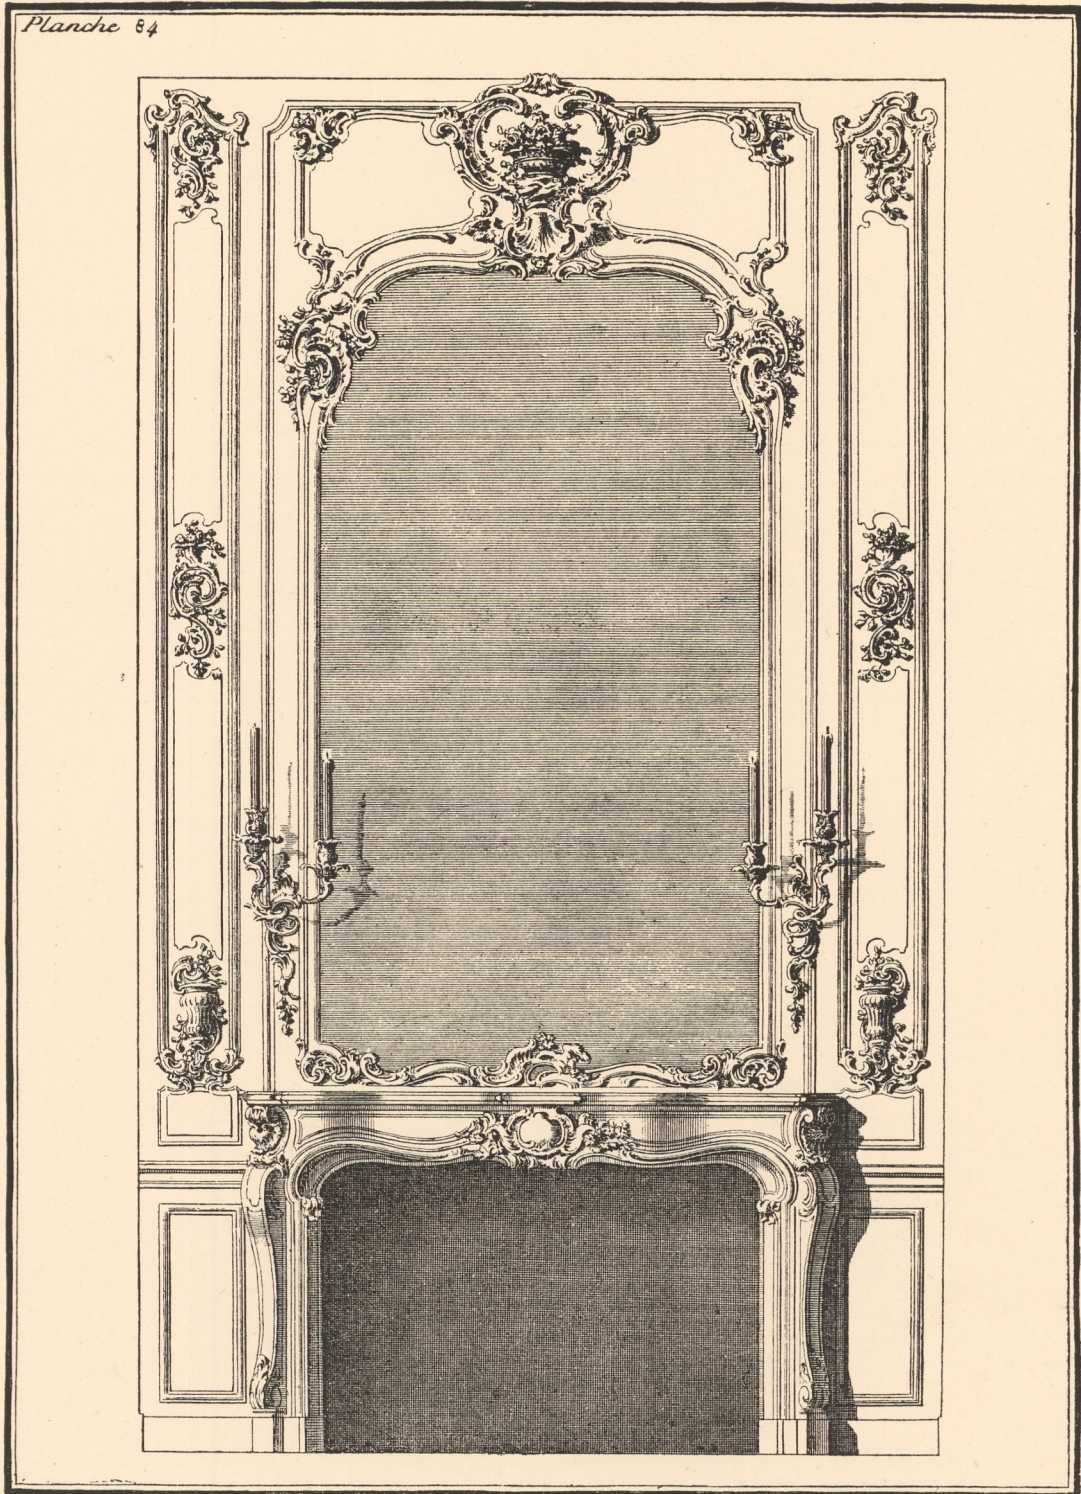

Marvyo Sc

D. GUILMARD direx.

N^o 57

E. PLON ET C^{ie}, édit.

CHEMINÉE

Composé par C. E. BRISEUX, architecte (1680 † 1754). Gravé par Martin MARVYE.

Extrait du *Traité du bien essentiel dans les arts.*

0^m.20 SUR 0^m.29.

Collection GUILMARD.