Schleusen des Nord-Ostsee-Kanals.

Schleusen bei Brunsbüttel.

Fig. 1. Längenschnitt.

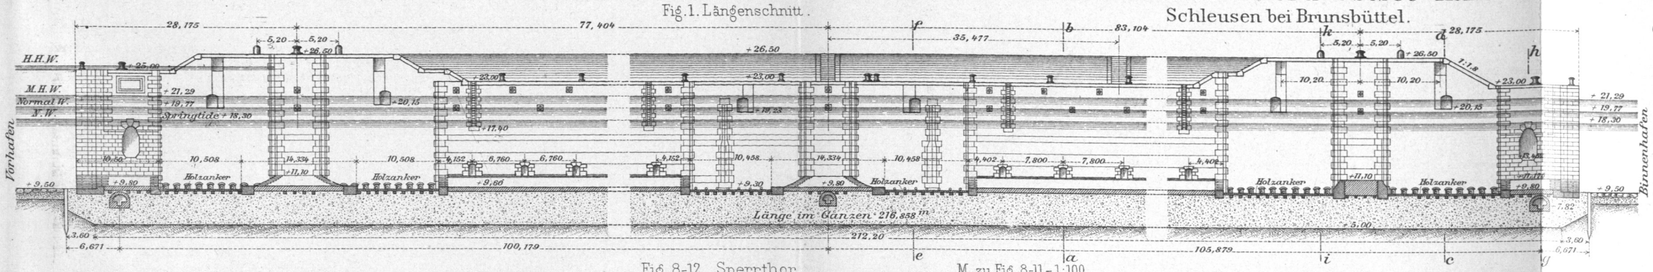

Fig. 6. Schnitt i k. (Schachtfür ein Schütz der Fluthorkammer d. Binnenhauptes.)

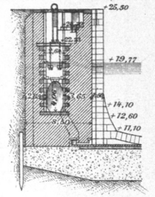

Fig. 2. Schnitt a b. (Schleusenkammer.)

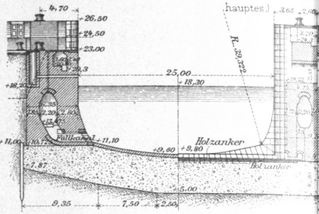

Fig. 3. Schnitt c d (Ebbethorkammer d. Binnenhauptes.)

Fig. 4. Schnitt e f. (Ebbe-Sperrthor-Kammer.)

Fig. 5. Schnitt g h. (Umlaufmündung d. Binnenhauptes.)

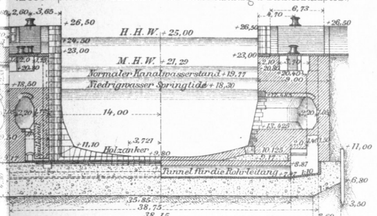

Fig. 8-12. Sperrthor.

M. zu Fig. 8-11 = 1:100.

M. zu Fig. 13-15 = 1:100.

0,0015 (1:667).

Fig. 7. Lageplan.
M. 1:12500.

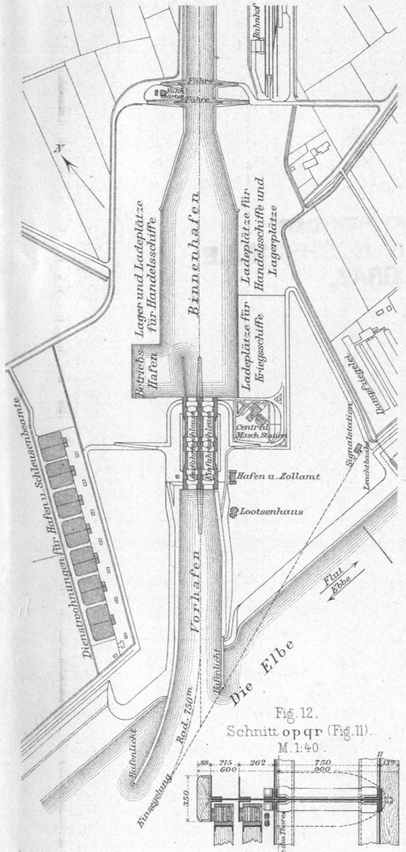

Fig. 8. Längenschnitte und Ansicht.

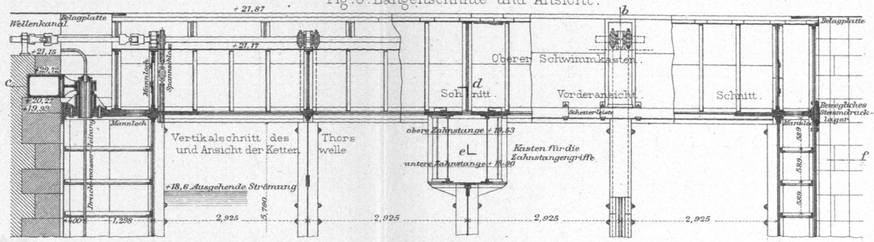

Fig. 9. Schnitt c d e f.

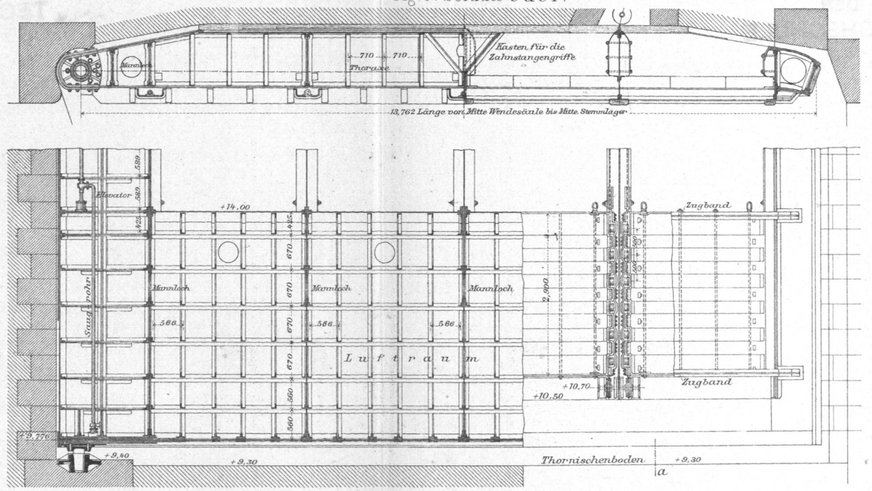

Fig. 11. Schnitt a b.

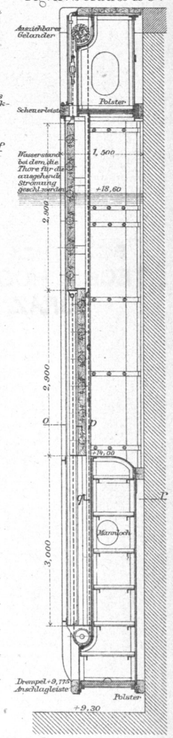

Fig. 10. Schnitt durch den oberen Teil des unteren Schwimm- Kastens.

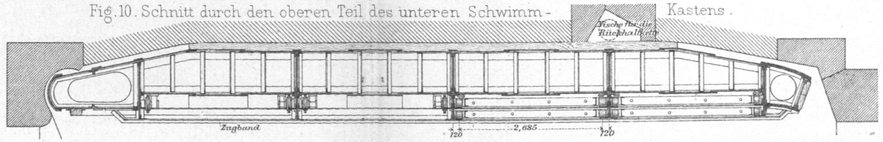

Fig. 12.
Schnitt o p q r (Fig. 11).
M. 1:40.

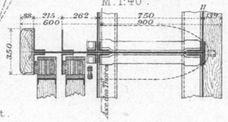

Fig. 13-16. Ebbethor.

Fig. 13. Längenschnitt.

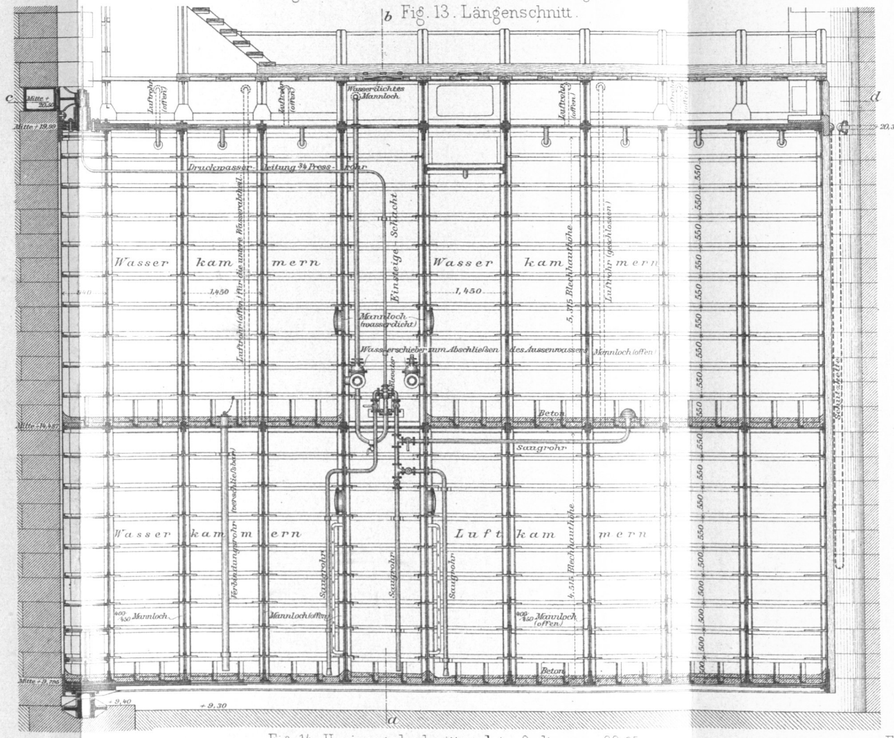

Fig. 15. Schnitt a b.

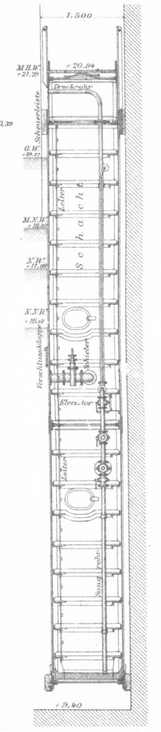

Fig. 14. Horizontalschnitt c d in Ordinate + 20,65.

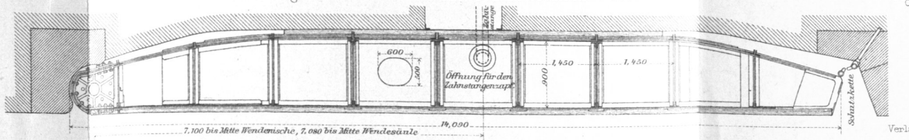

Fig. 16. Stemmkopf. M. 1:40

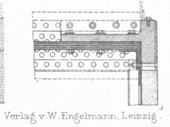

Lith. Anst. v. Wirtz, Darmstadt.

Verlag v. W. Engelmann, Leipzig.