


Coupe avec arc-boutant conforme au calcul.

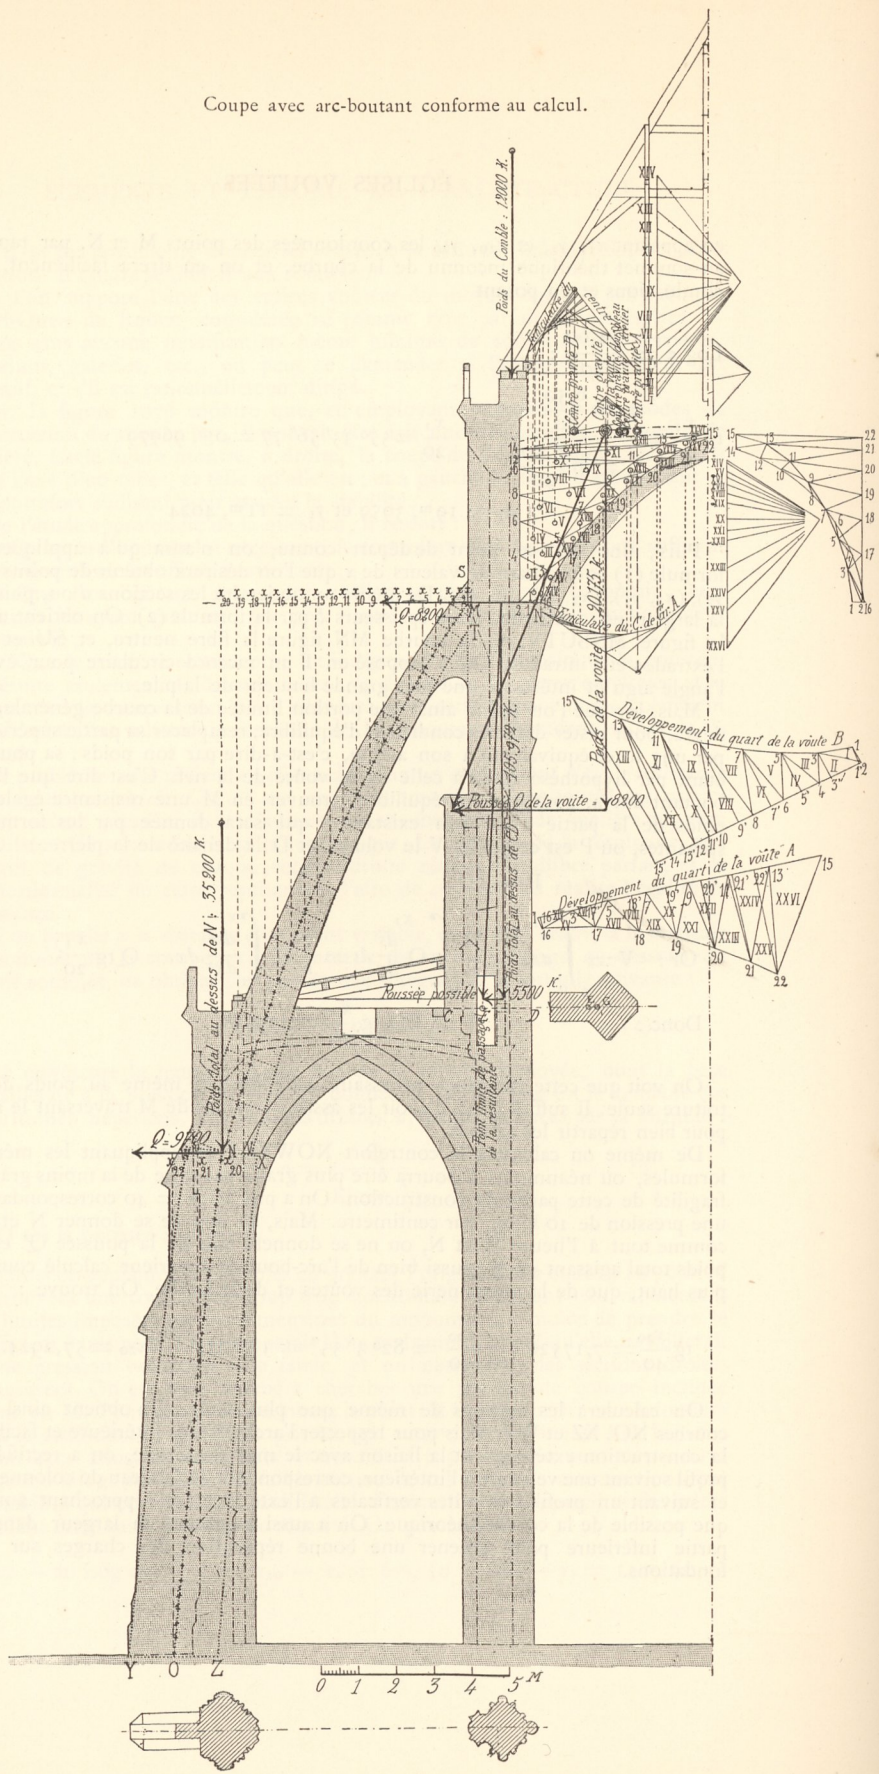

Coupe conforme à la construction existante.

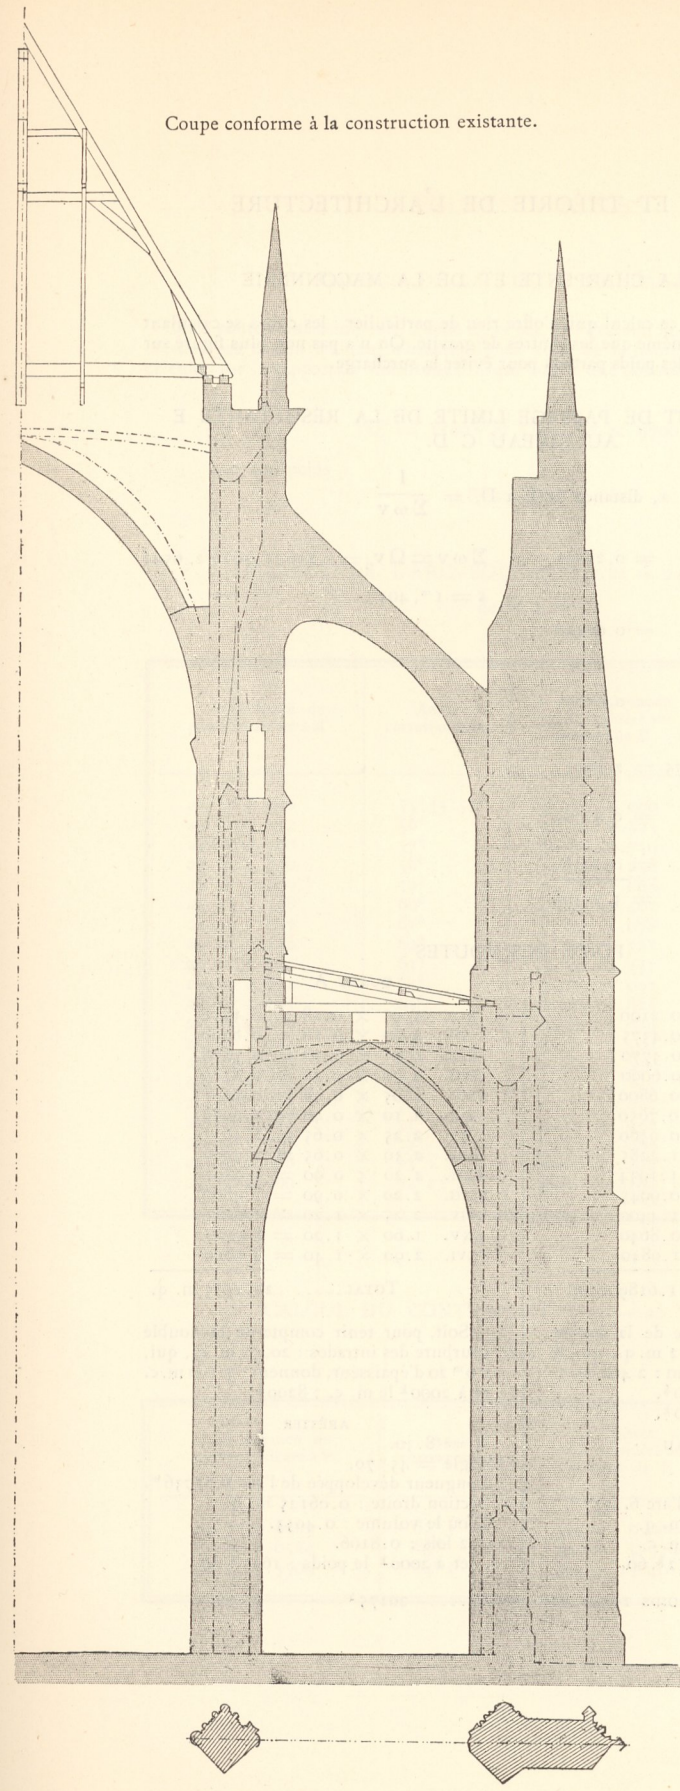


Fig. 1076. — Coupe de l'église Saint-Ouen de Rouen suivant l'axe des piliers.