



# VESTIBUL IM MINISTERIUM DES ÄUSSEREN I. BALLHAUSPLATZ 2.


LÄNGENSCHNITT NACH A B.

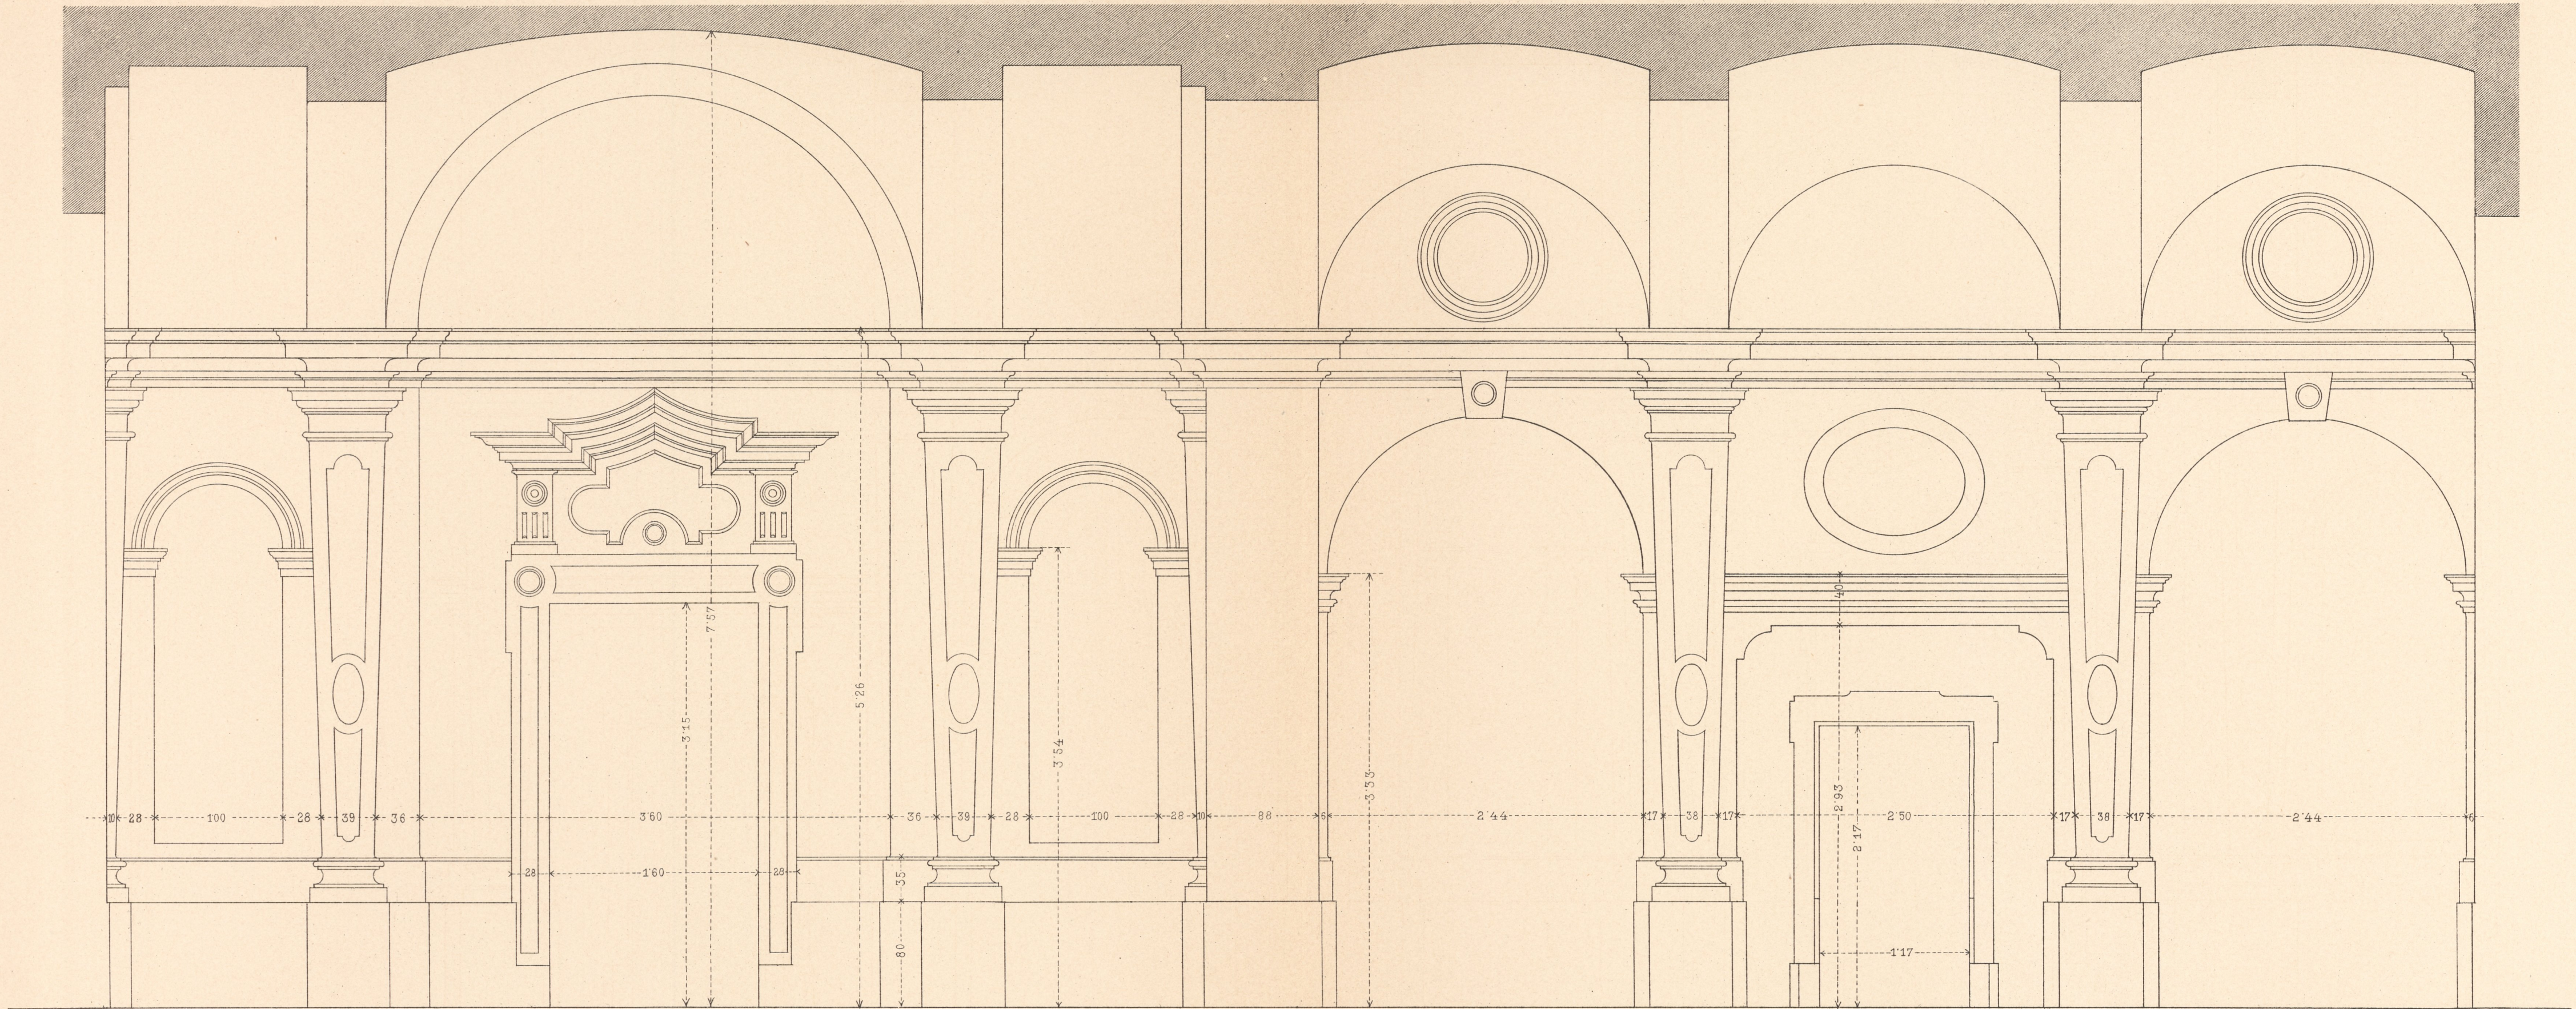

MASSTAB FÜR DEN GRUNDRISS.

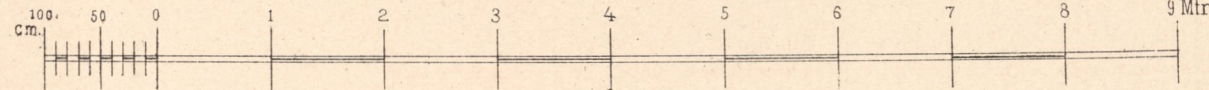


MASSTAB FÜR DEN LÄNGENSCHNITT.

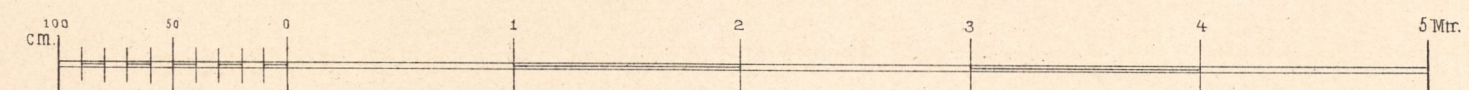


DETAILS IN 1/10 NAT. GRÖSSE.


DETAIL DES GROSSEN KÄMPFERS.

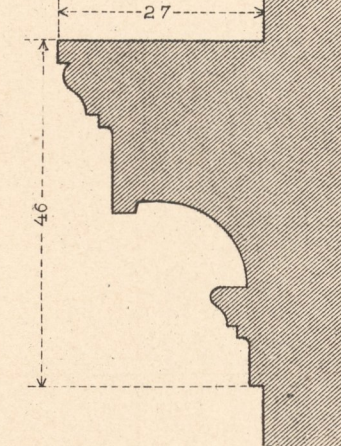




DETAIL DER PILASTER.

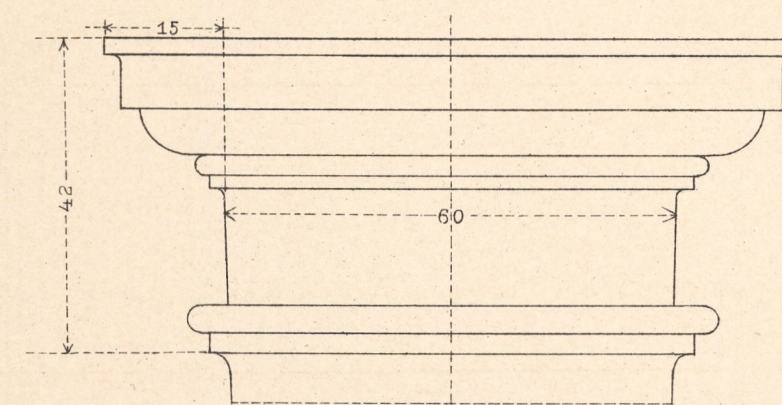

DETAIL DES KLEINEN KÄMPFERS.

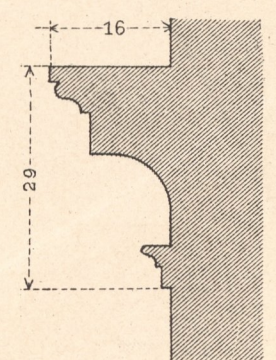

KÄMPFER BEI DER NICHE.

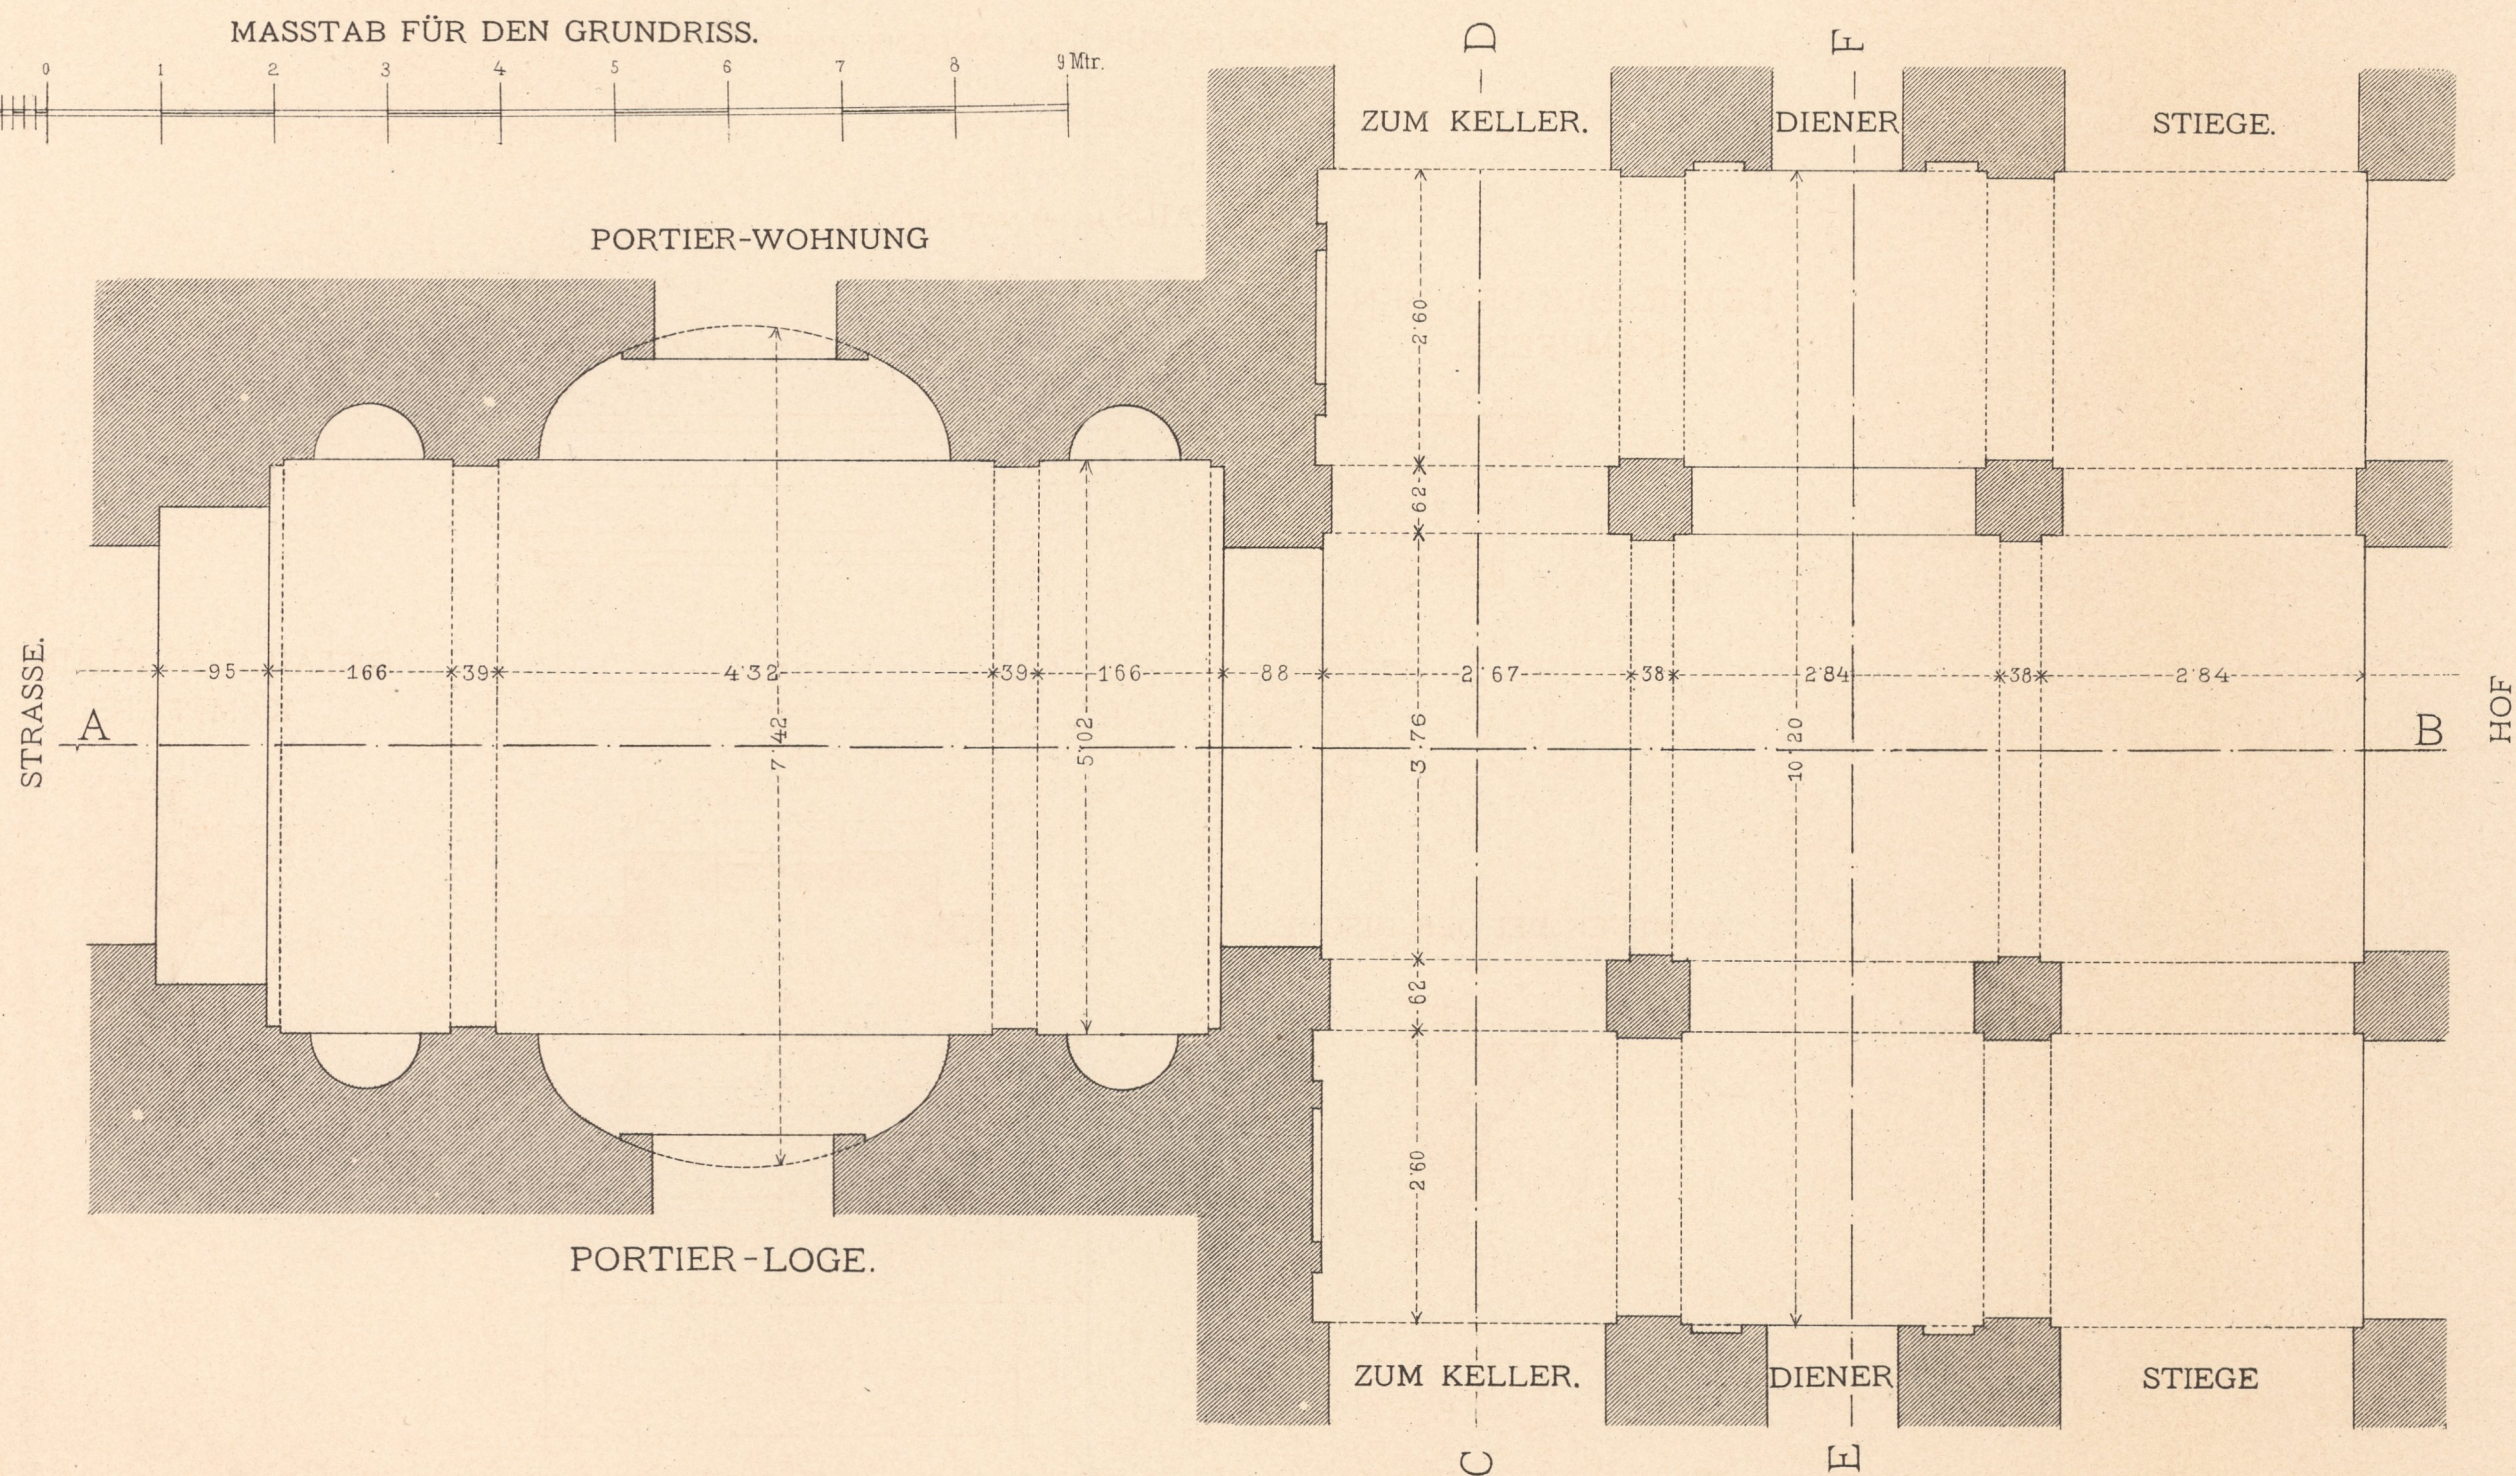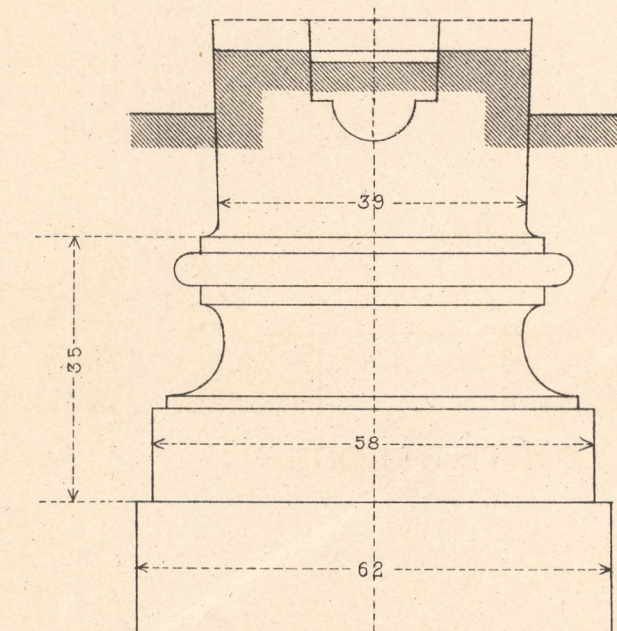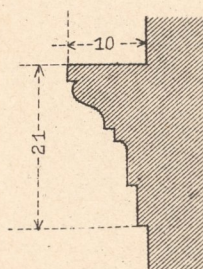


Inventar  
Abth. E  
Nr 857






# VESTIBUL IM MINISTERIUM DES ÄUSSEREN I., BALLHAUSPLATZ 2.


QUERSCHNITT NACH C. D.

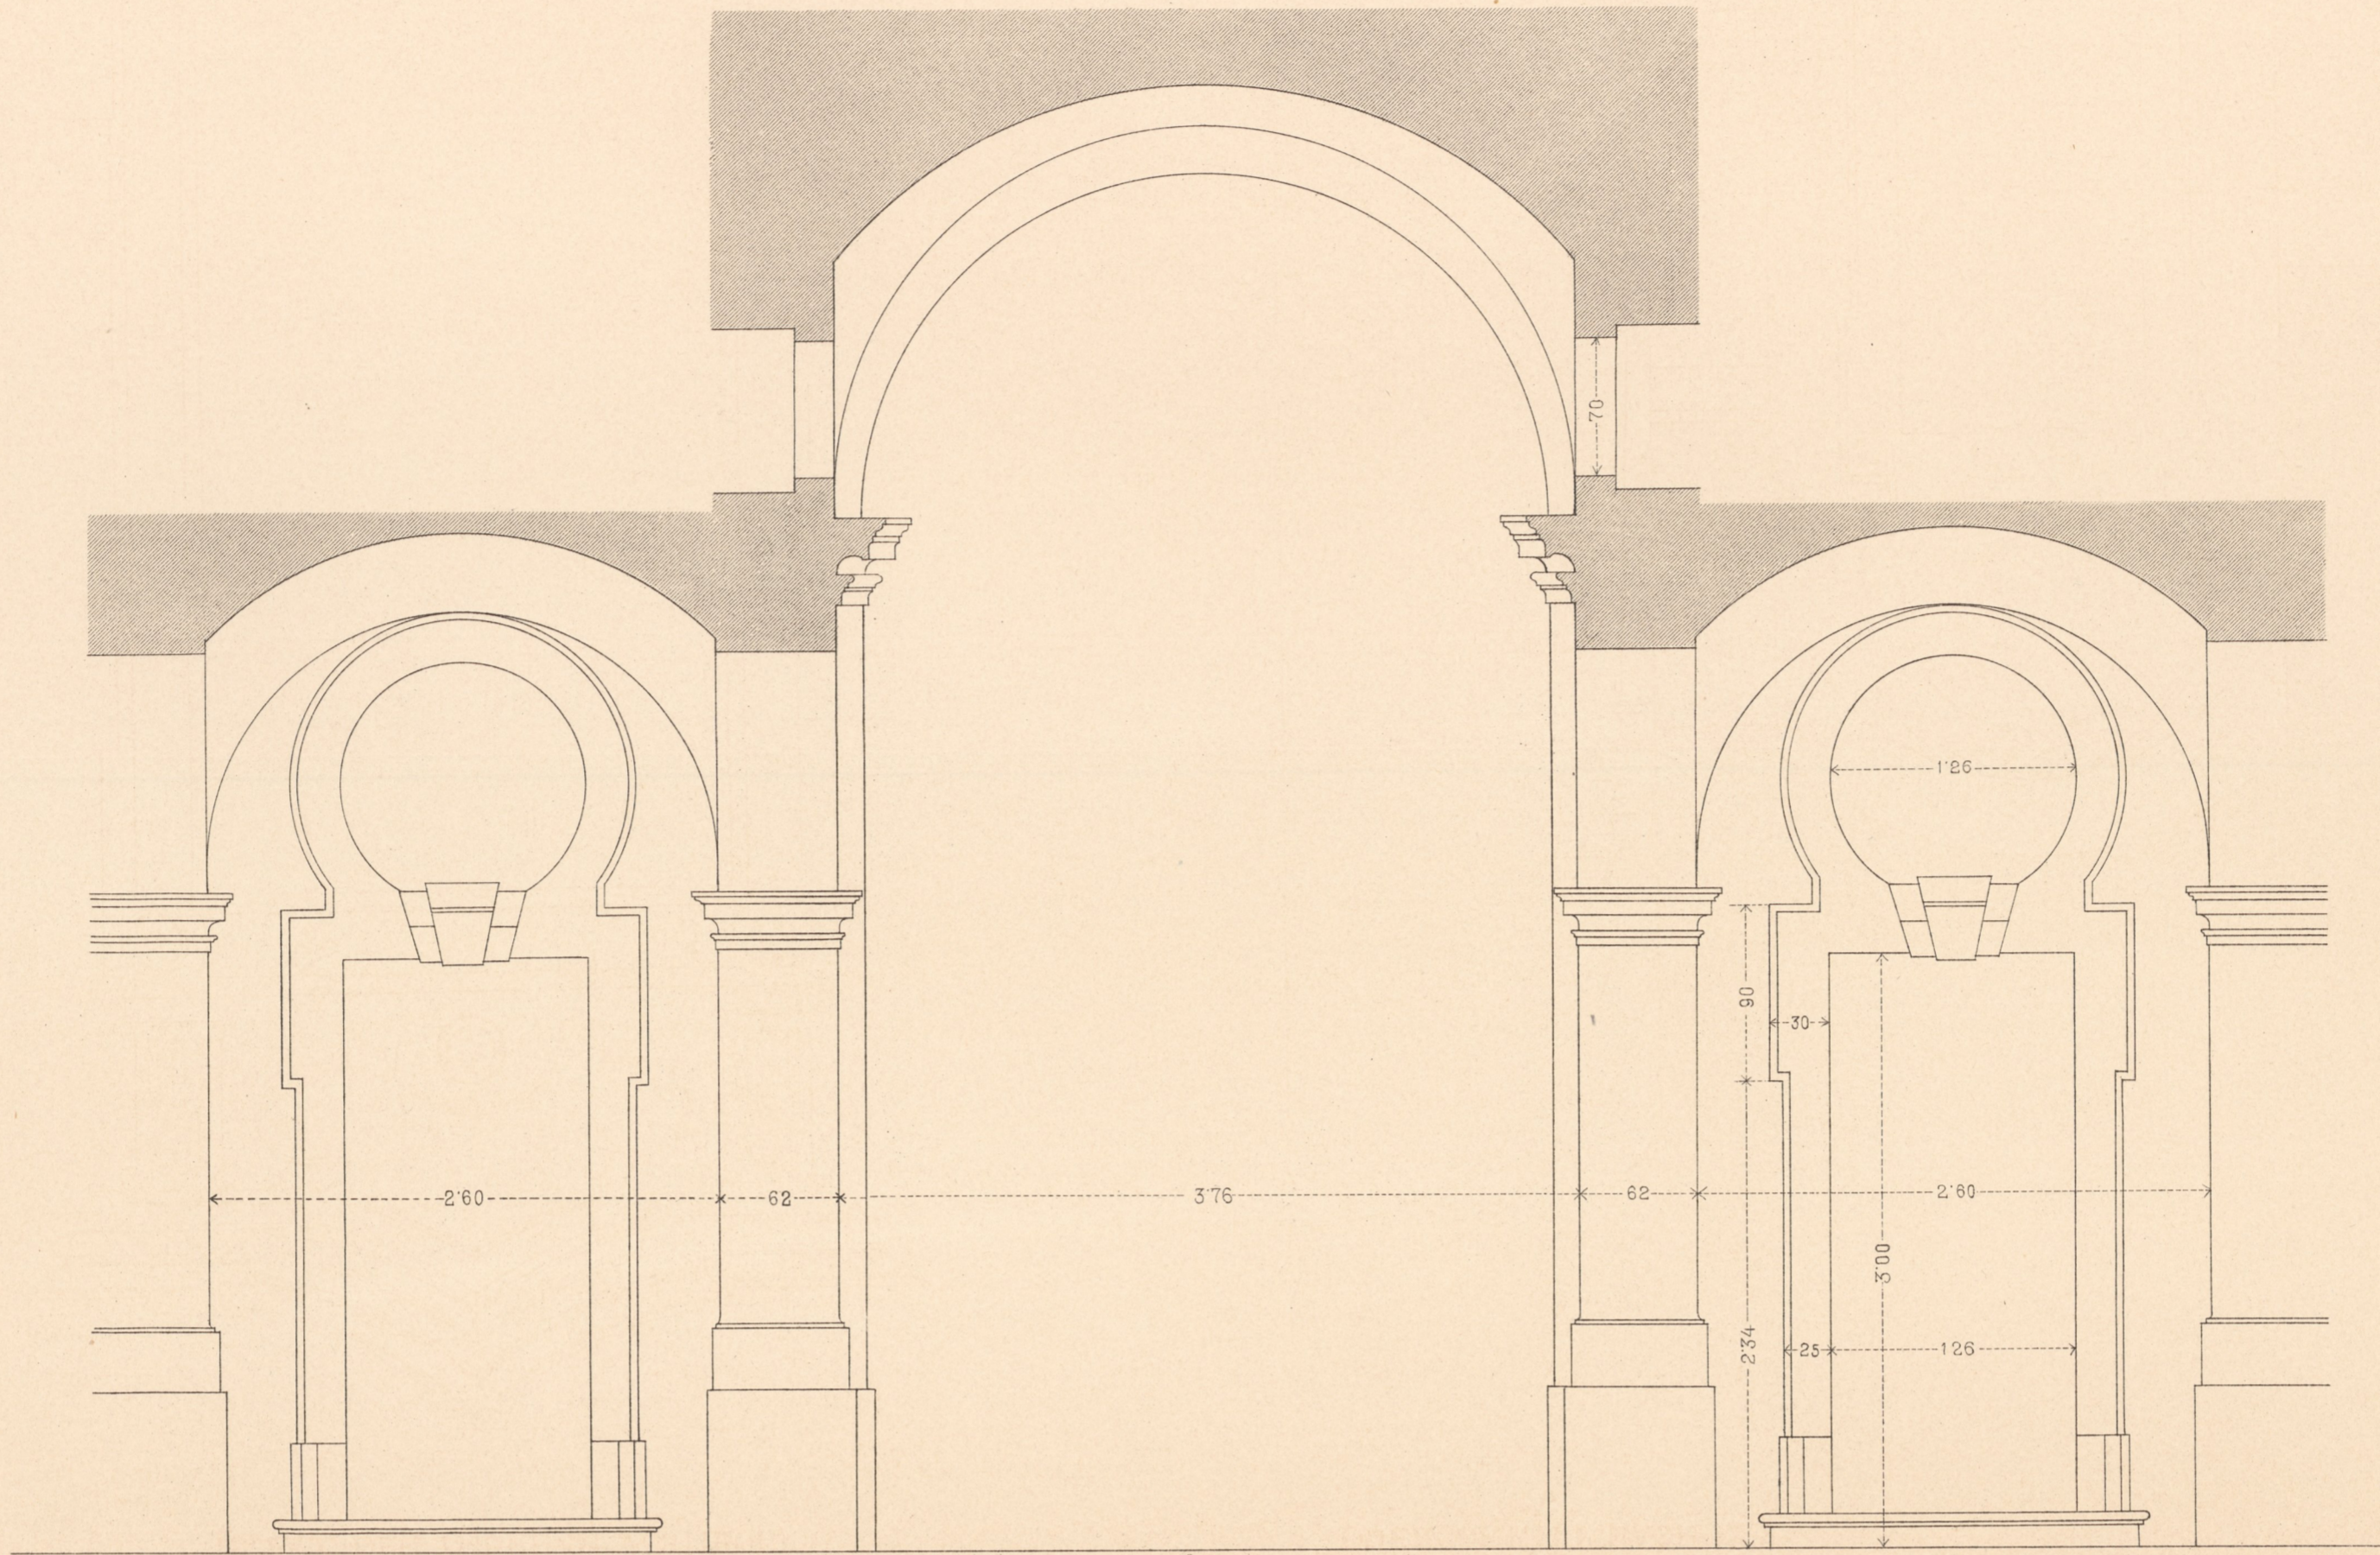

DETAIL DER THÜRE IM VESTIBUL

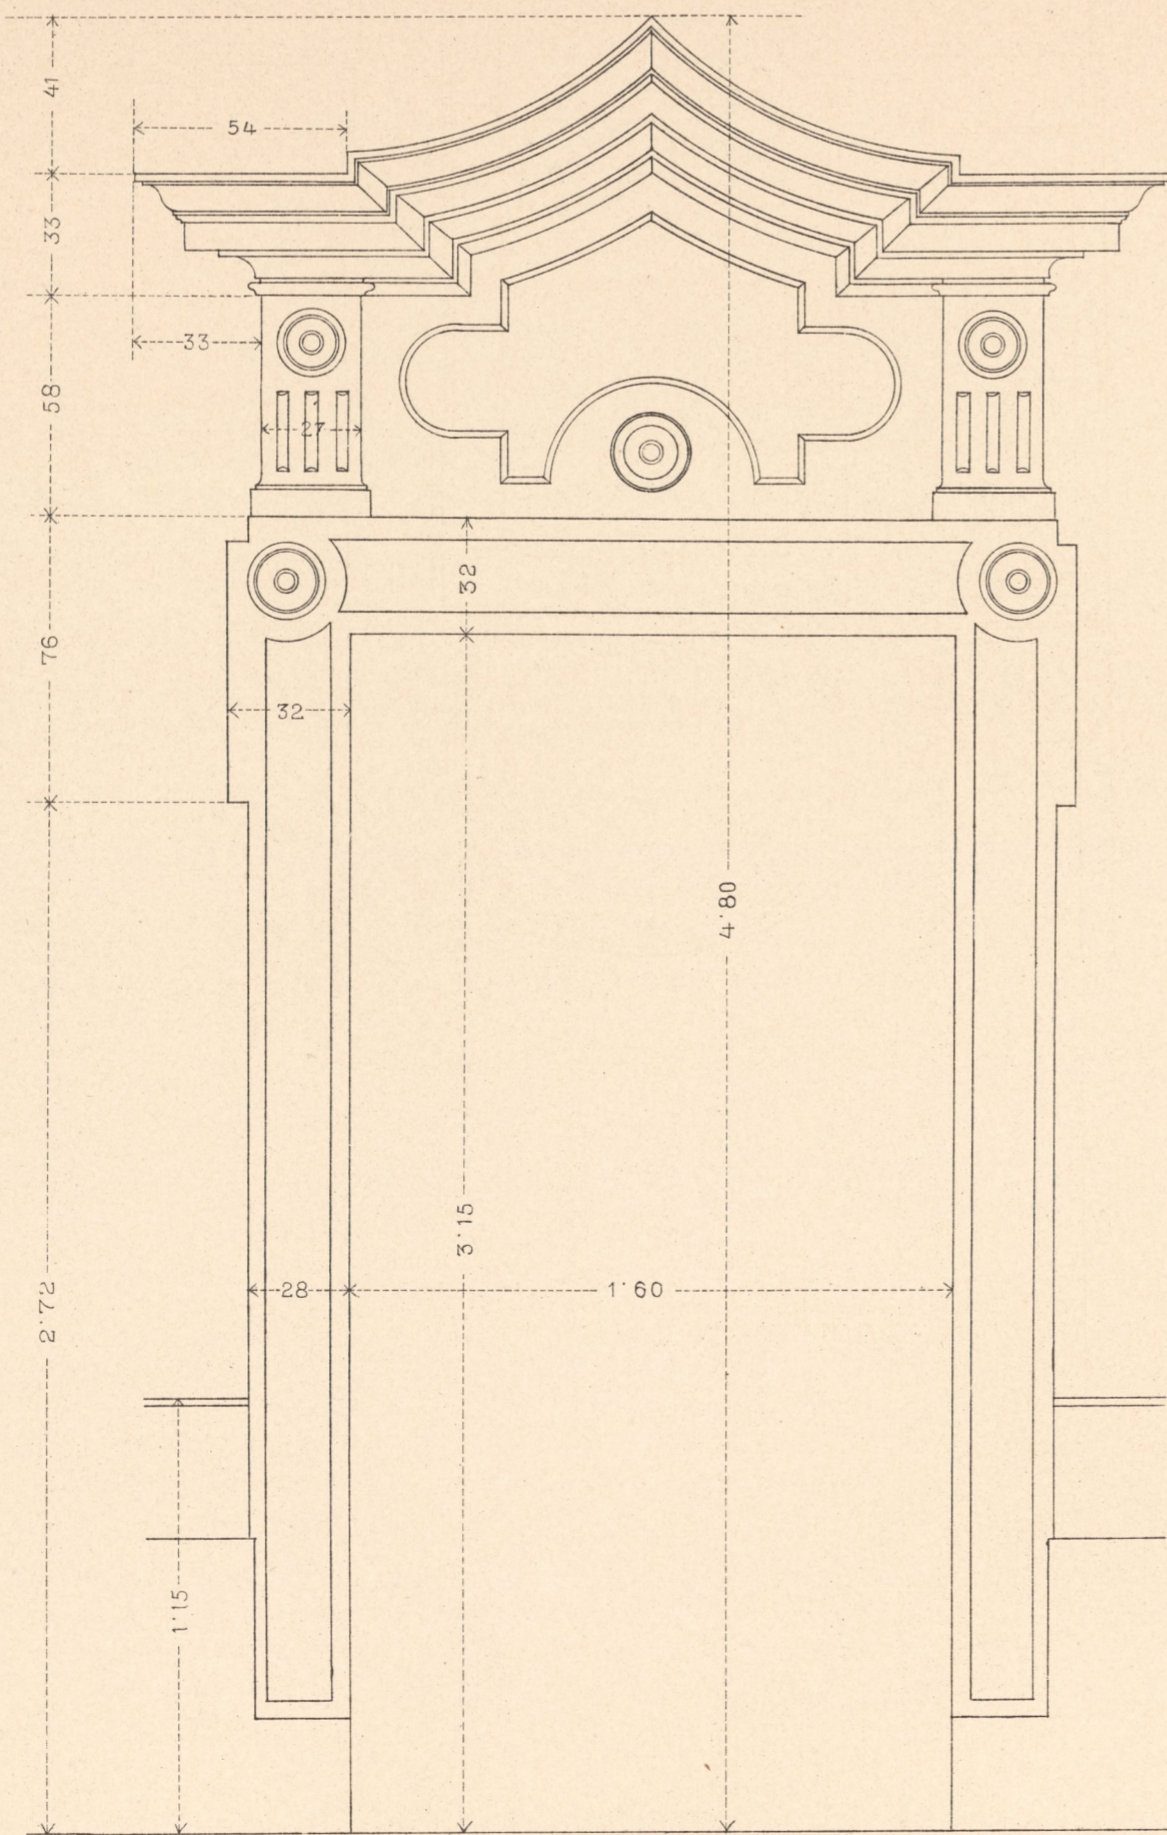

QUERSCHNITT NACH E. F.

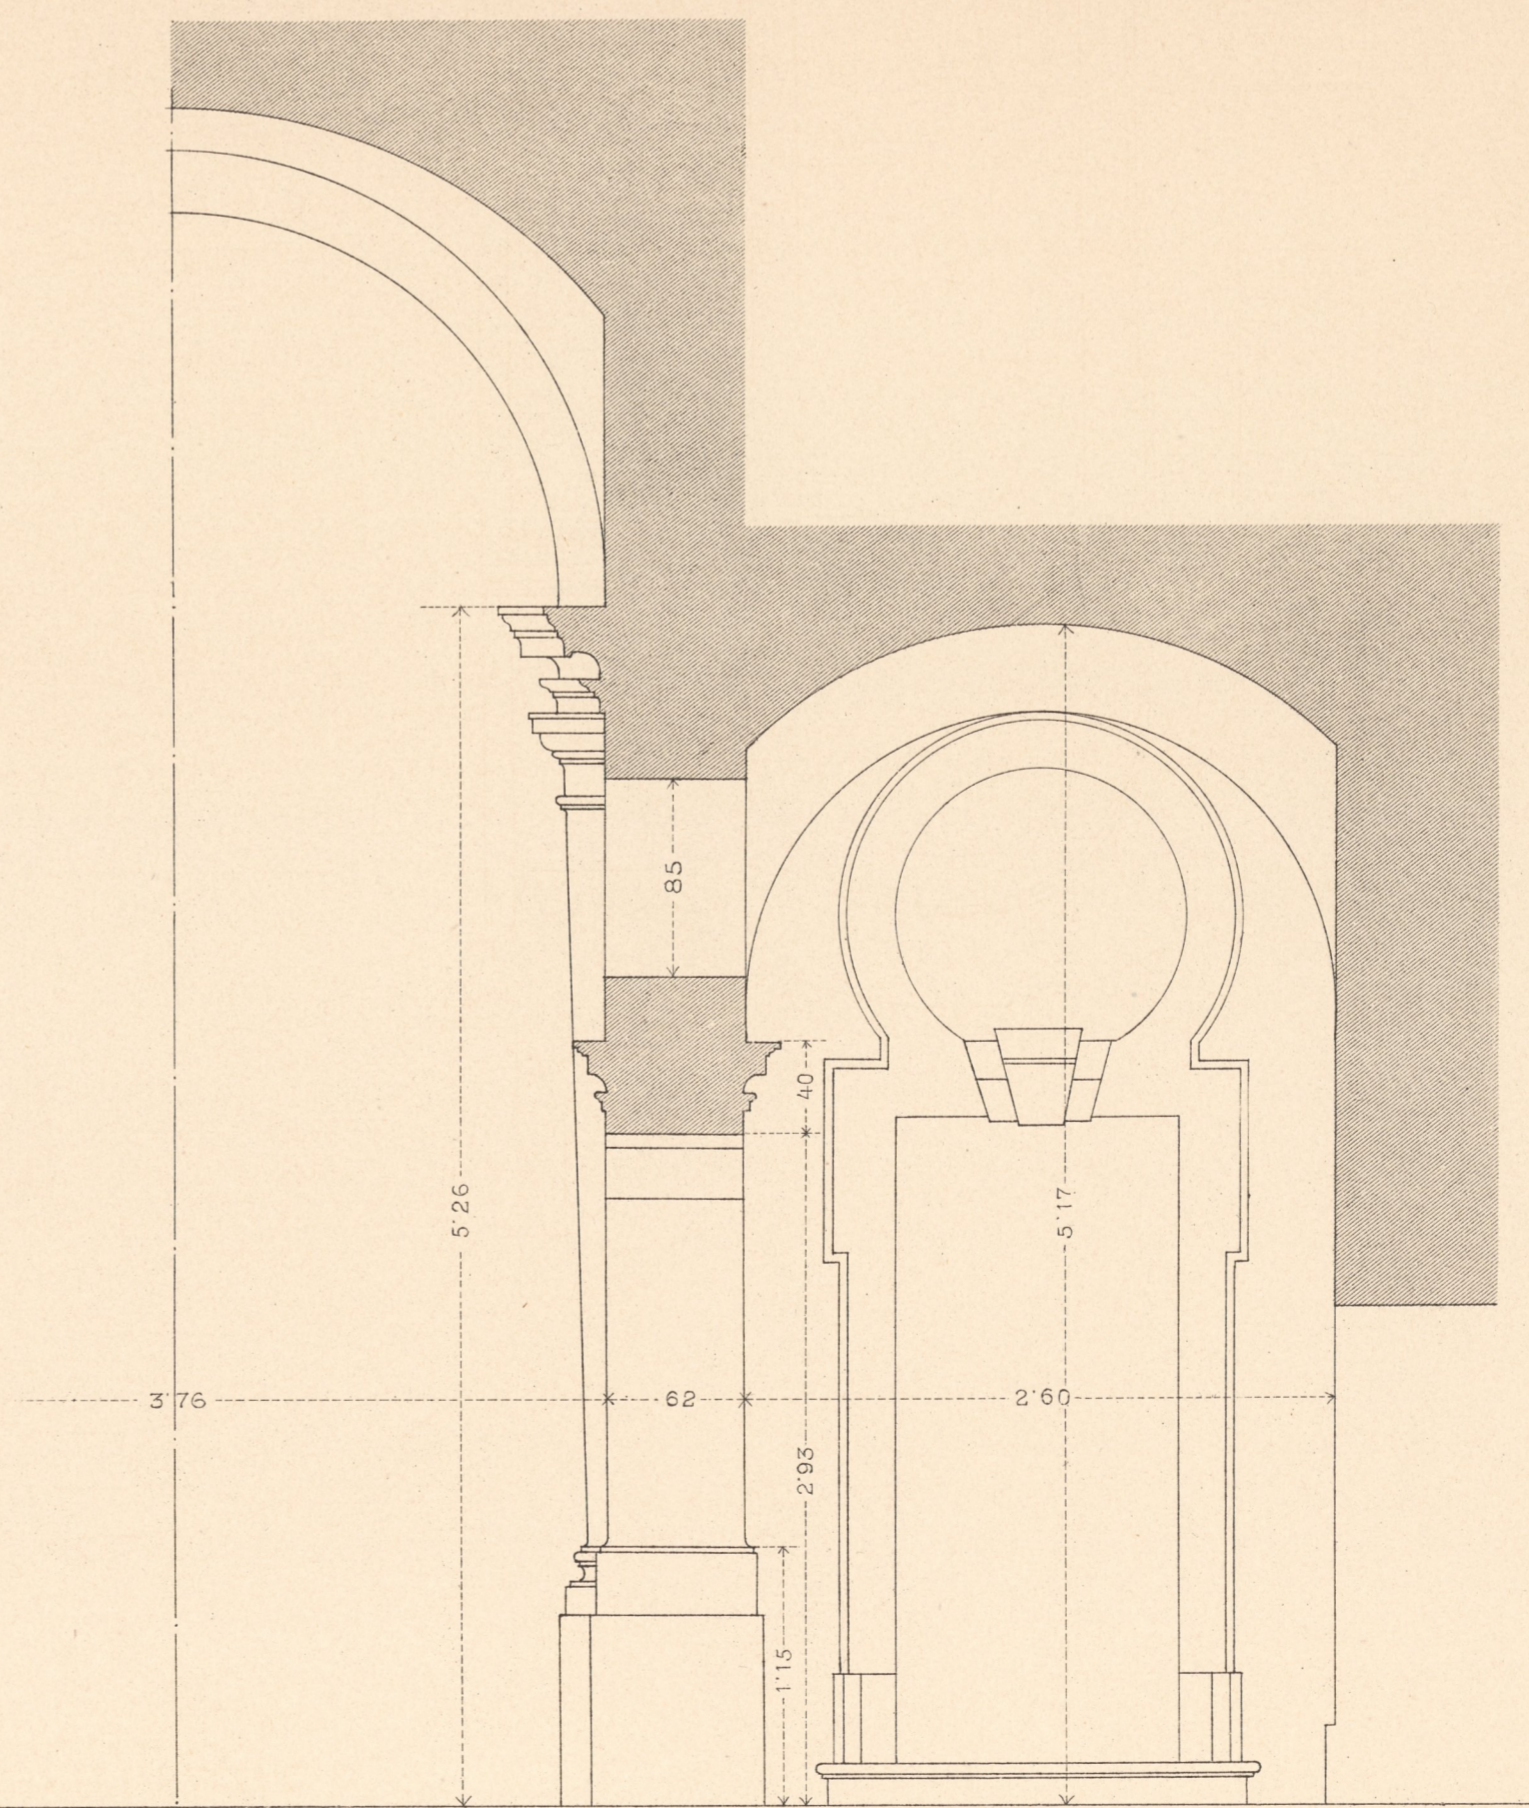

Inventar  
Abth E  
Nr 857

