



VESTIBUL DES NIEDERÖST. STÄNDEHAUSES (LANDTAGSGEBÄUDE) I. HERRENGASSE 15.

LÄNGENSCHNITT NACH A. B.

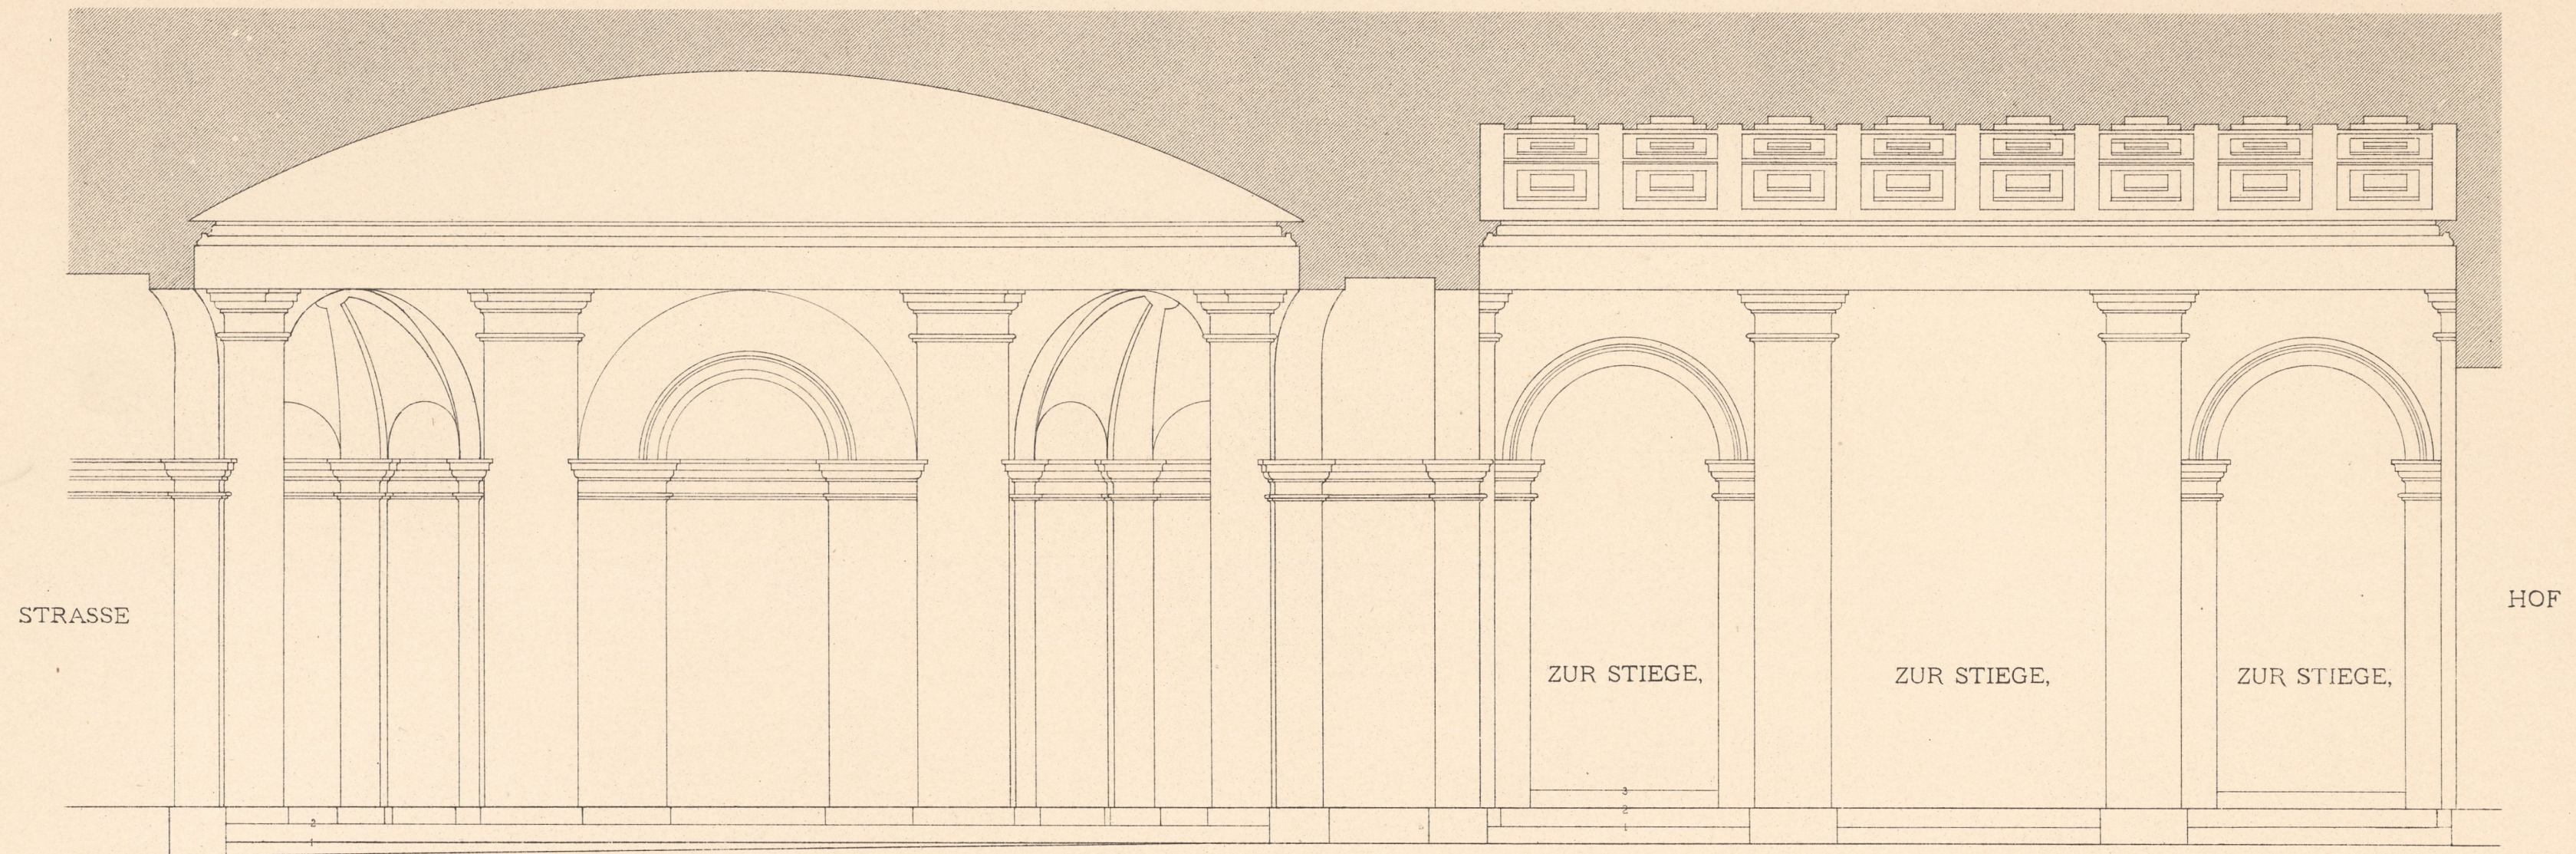


ARCHITRAV UND KÄMPFER ÜBER DEN 3/4 SÄULEN.

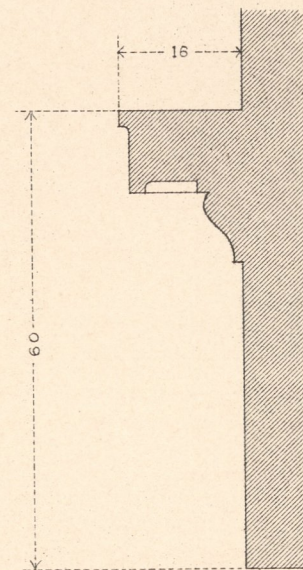


1/10 NAT. GRÖSSE.


PROFIL DER CASSETTEN QUERSCHNITT C. D. (BLATT 6.)

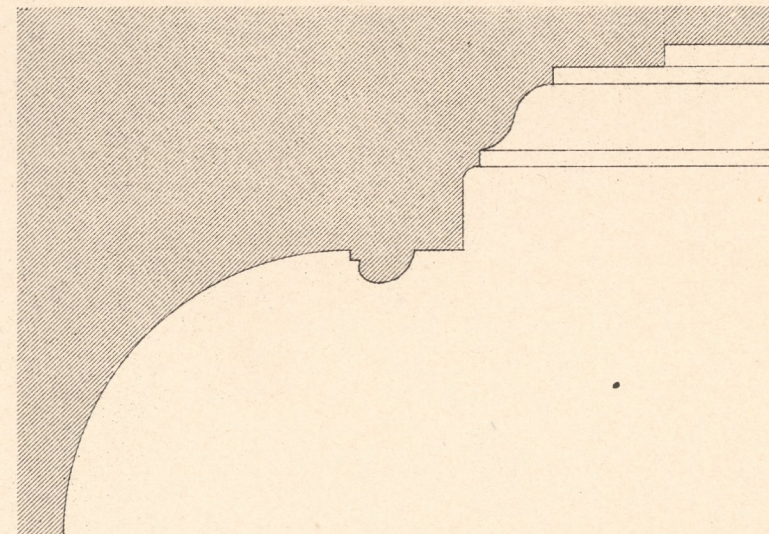

PROFIL DER CASSETTEN BEIM TONNENGEWÖLBE IM QUERSCHNITT C. D.

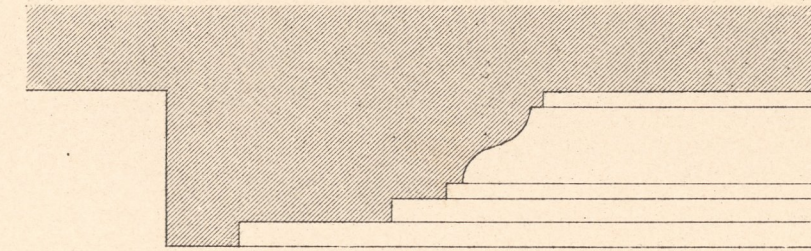

1/6 NAT. GRÖSSE.

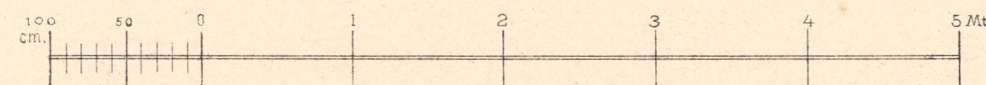


MASSTAB FÜR DEN SCHNITT.

TECHNISCHE HOCHSCHULE GRAZ
LEHRKABINET FÜR BAUKUNST II

DEPOSÉ.

VESTIBUL IM NIEDERÖSTERR. LANDTAGSGEBÄUDE,
I., HERRENGASSE N^o.

QUERSCHNITT NACH C. D.

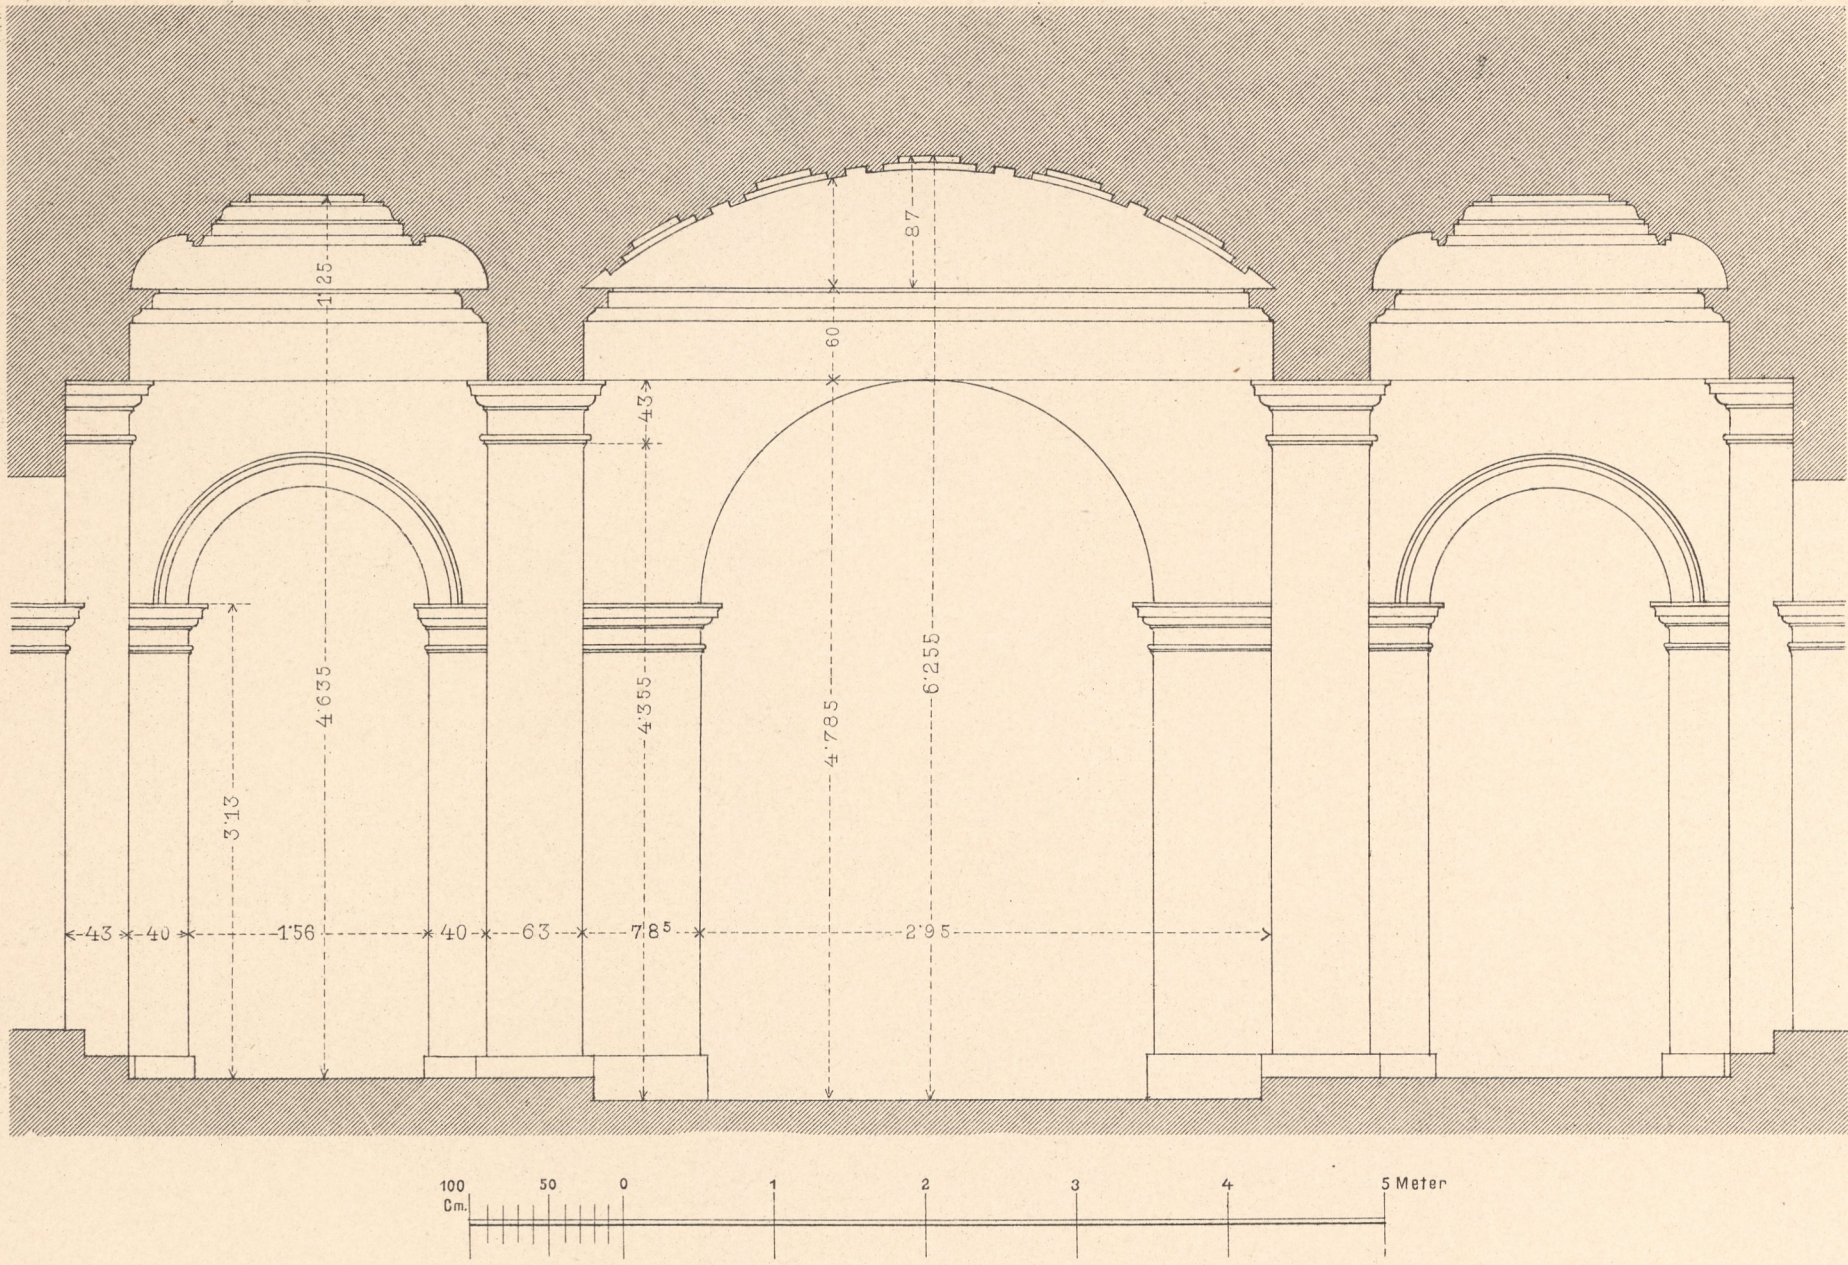

GRUNDRISS

