



Querschnitt

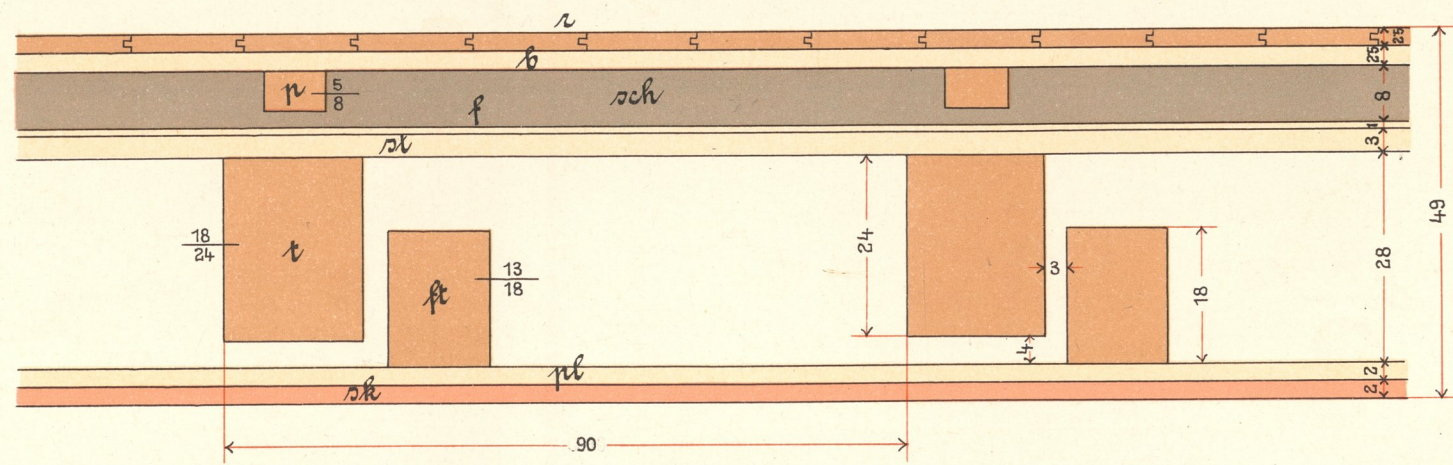


Längenschnitt

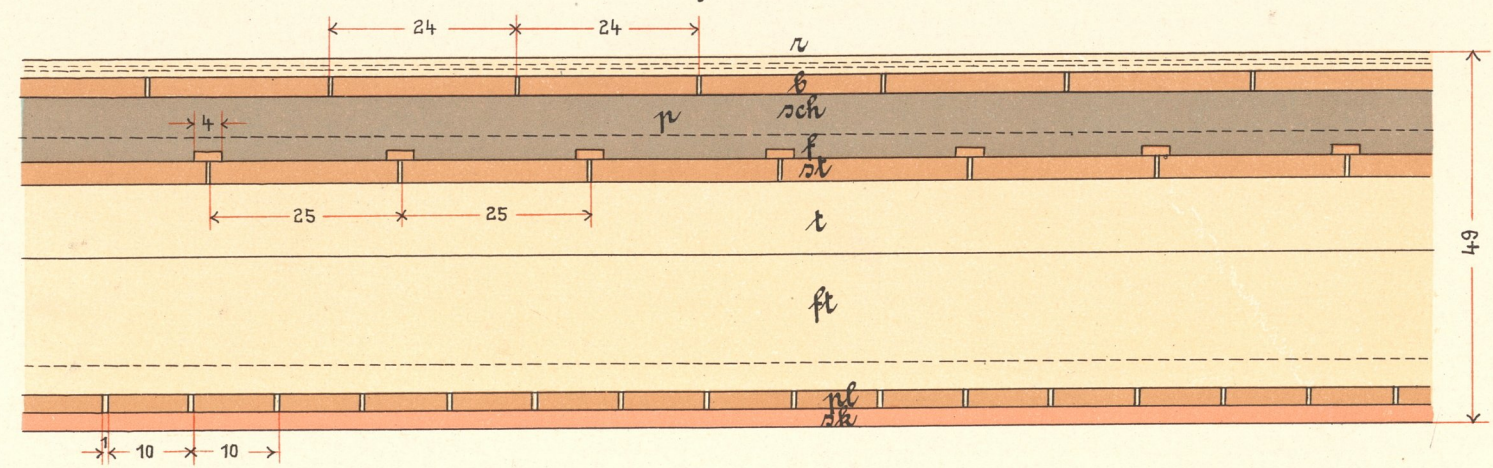


Dippelboden samt Auswechslung beim Rauchfang.

Schnitt v x

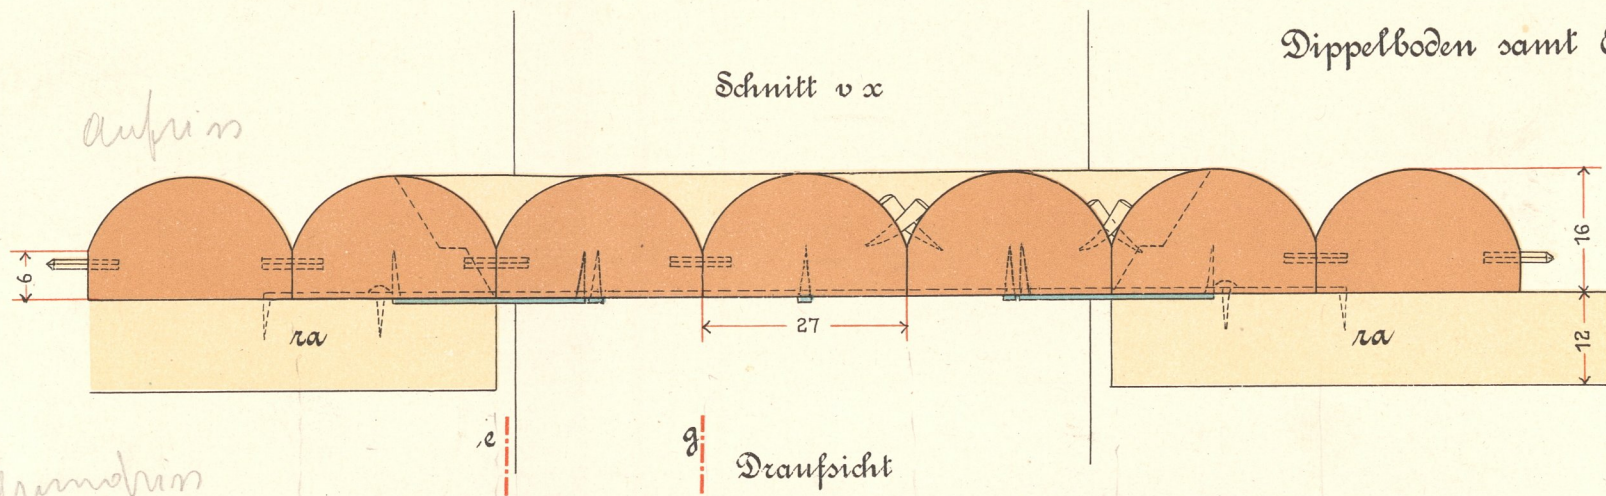


Draufsicht

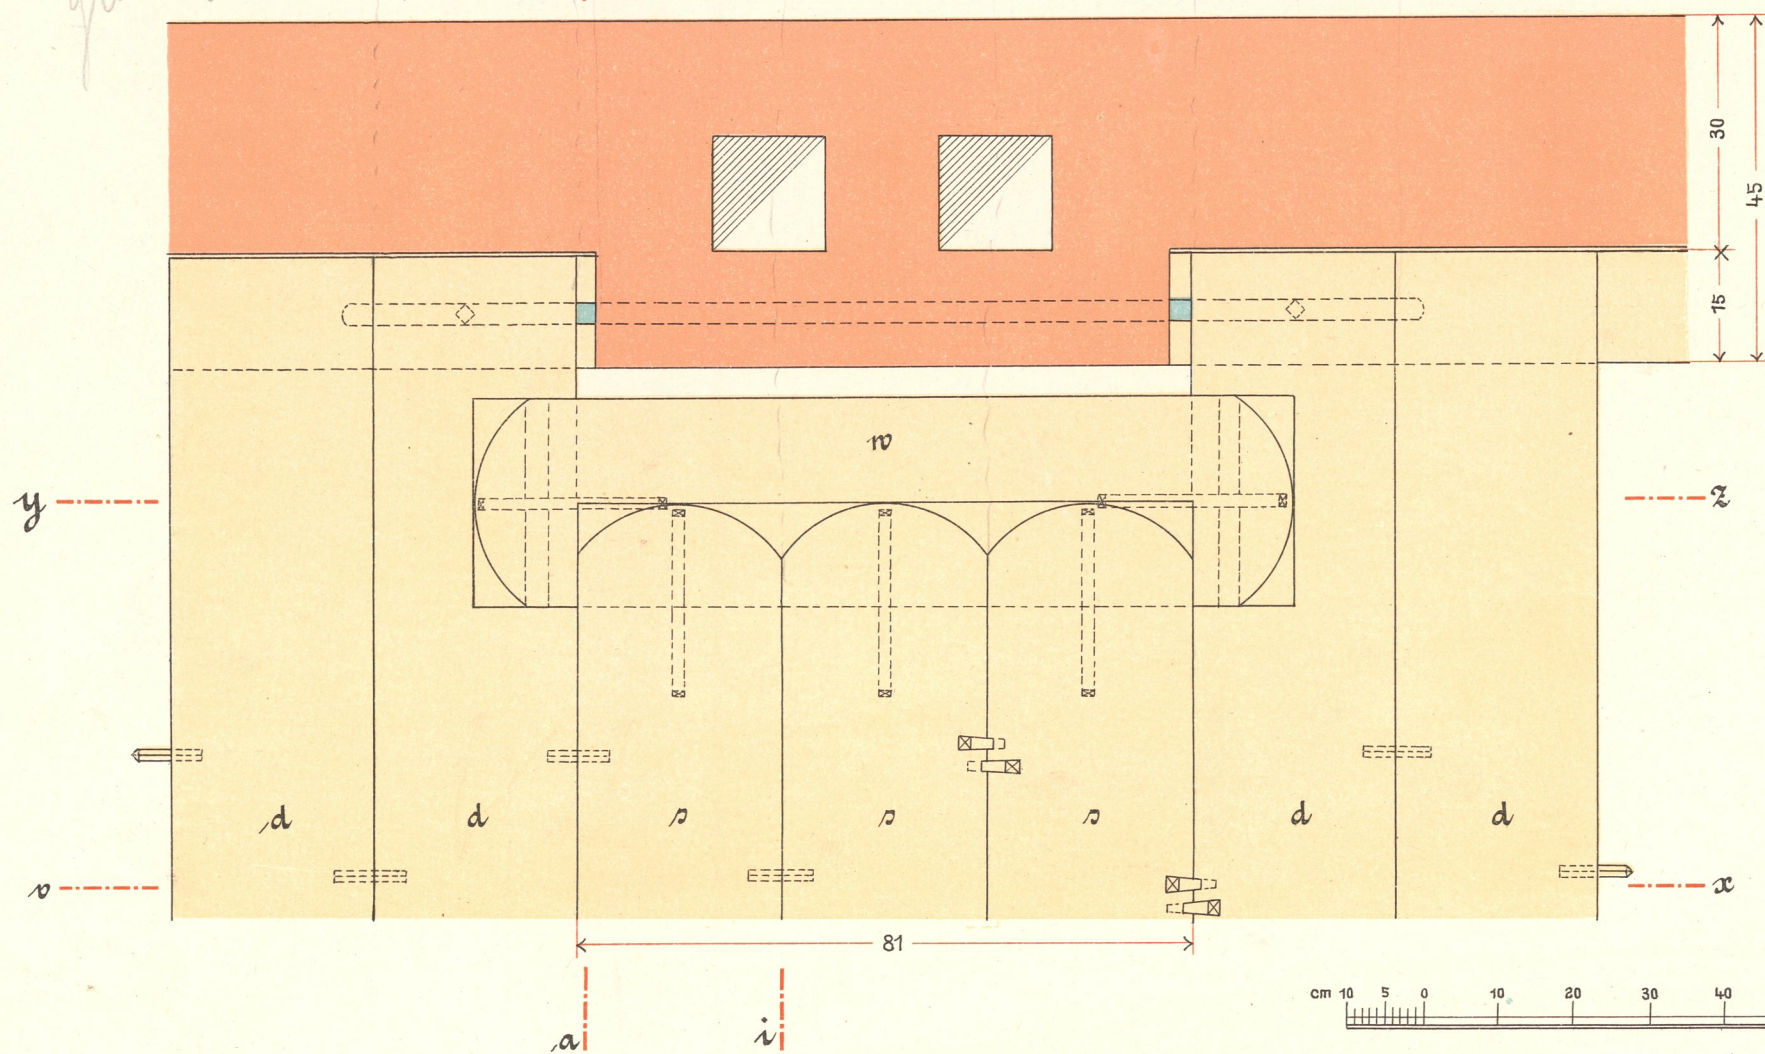


- r = Riemenboden
- b = Blindboden
- p = Holzbohlen
- sch = Beschüttung
- f = Fugendekleisten
- st = Sturzbohlen
- t = Fram
- ft = Fehltram
- pl = Plafondschalung
- sk = Stukkatur
- ra = Rauchschiefe
- d = Dippelbaum
- w = Wechsel
- s = Stich
- h = Klammer


Schnitt a e

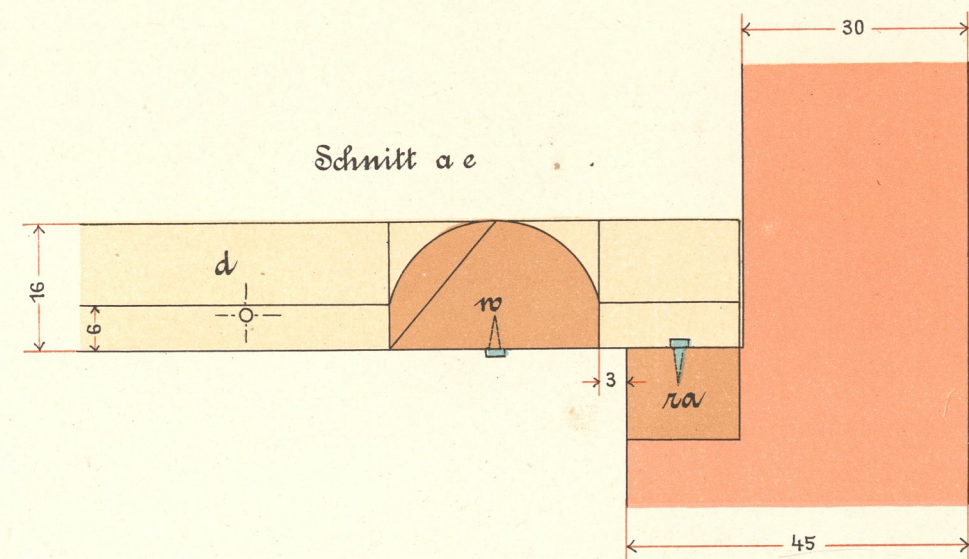

Schnitt i g

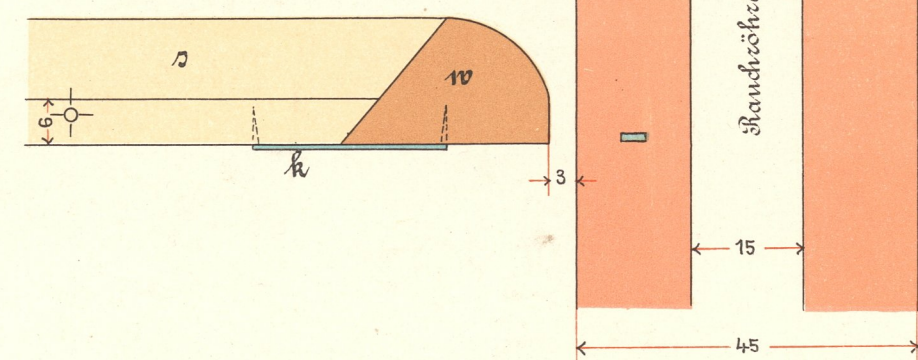

Schnitt durch den Wechsel y z

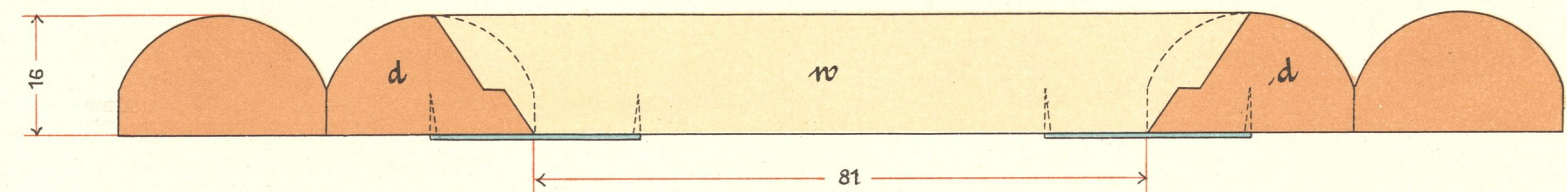

cm 10 5 0 10 20 30 40 50 60 70 80 90 100 cm

1:10

