
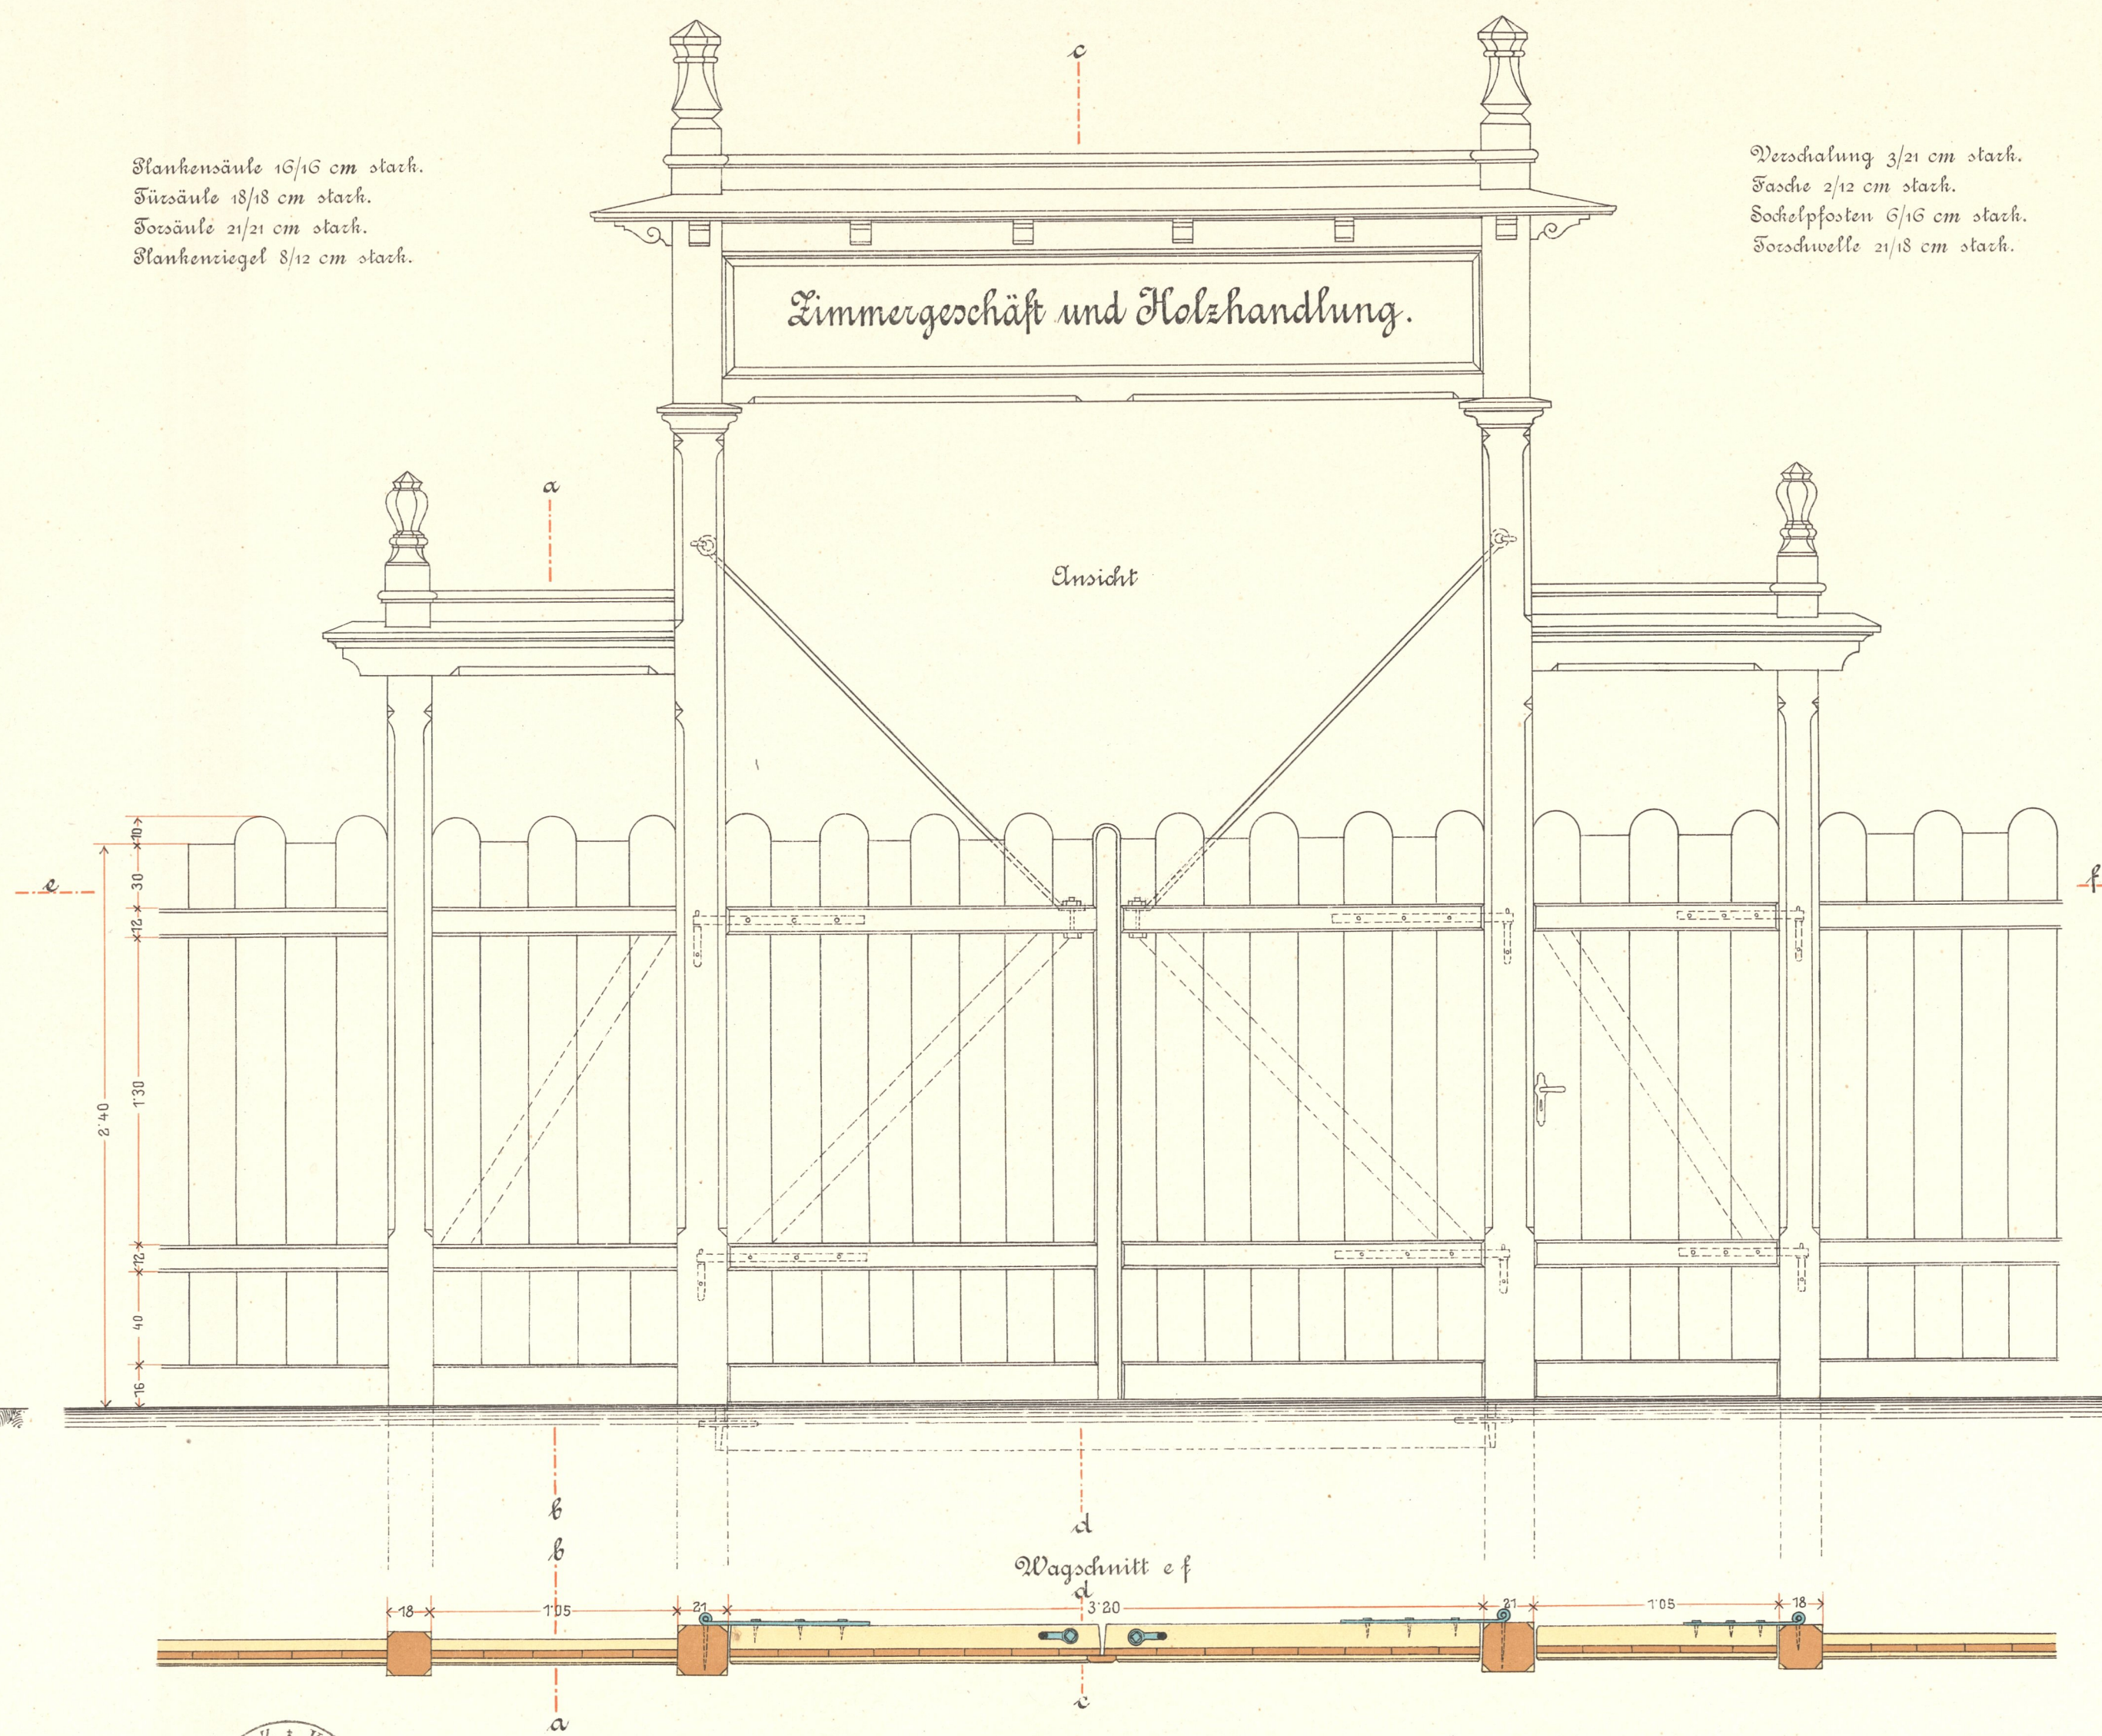



Blankenäule 16/16 cm stark.  
 Säule 18/18 cm stark.  
 Tor säule 21/21 cm stark.  
 Blankenziegel 8/12 cm stark.

Verdachung 3/21 cm stark.  
 Fasche 2/12 cm stark.  
 Sockelpfosten 6/16 cm stark.  
 Tor schwelle 21/18 cm stark.

Schnitt a b

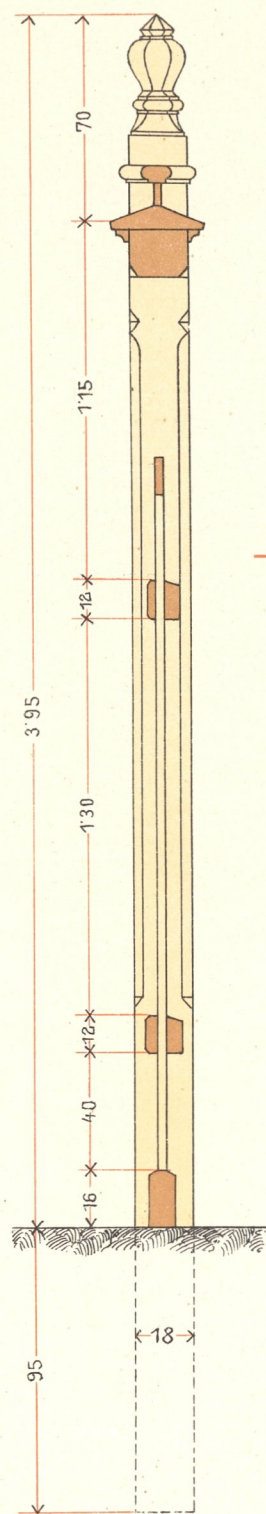

Schnitt c d 6282

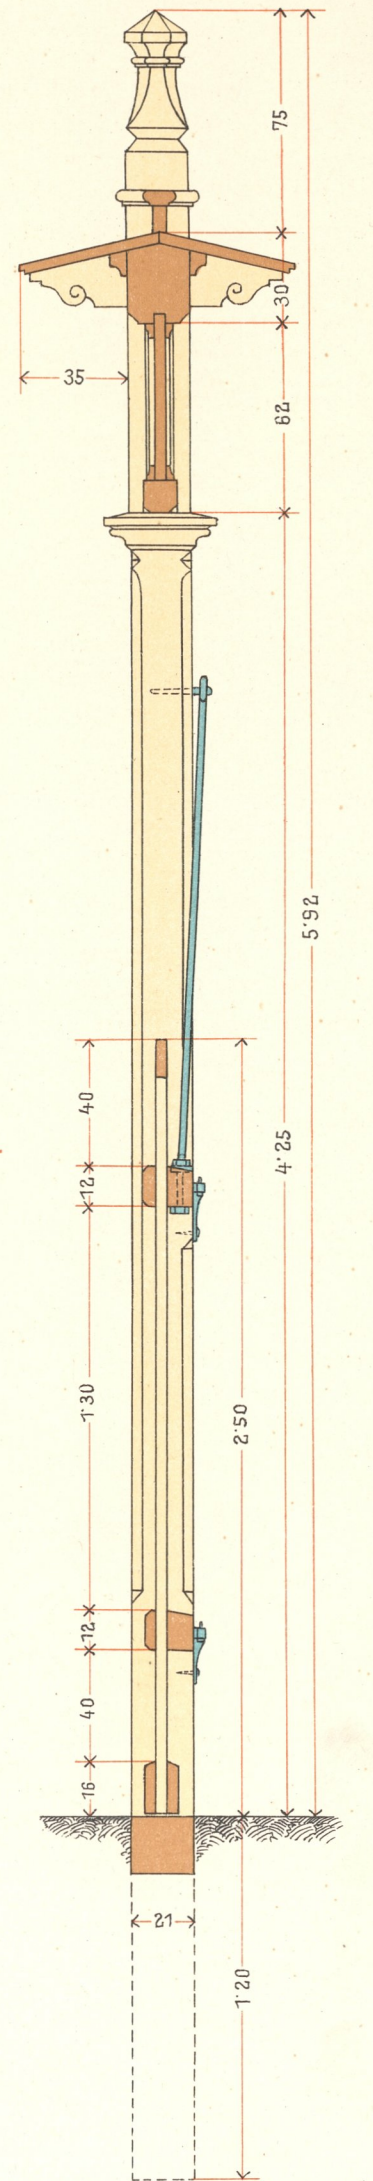

Wagschnitt e f

