

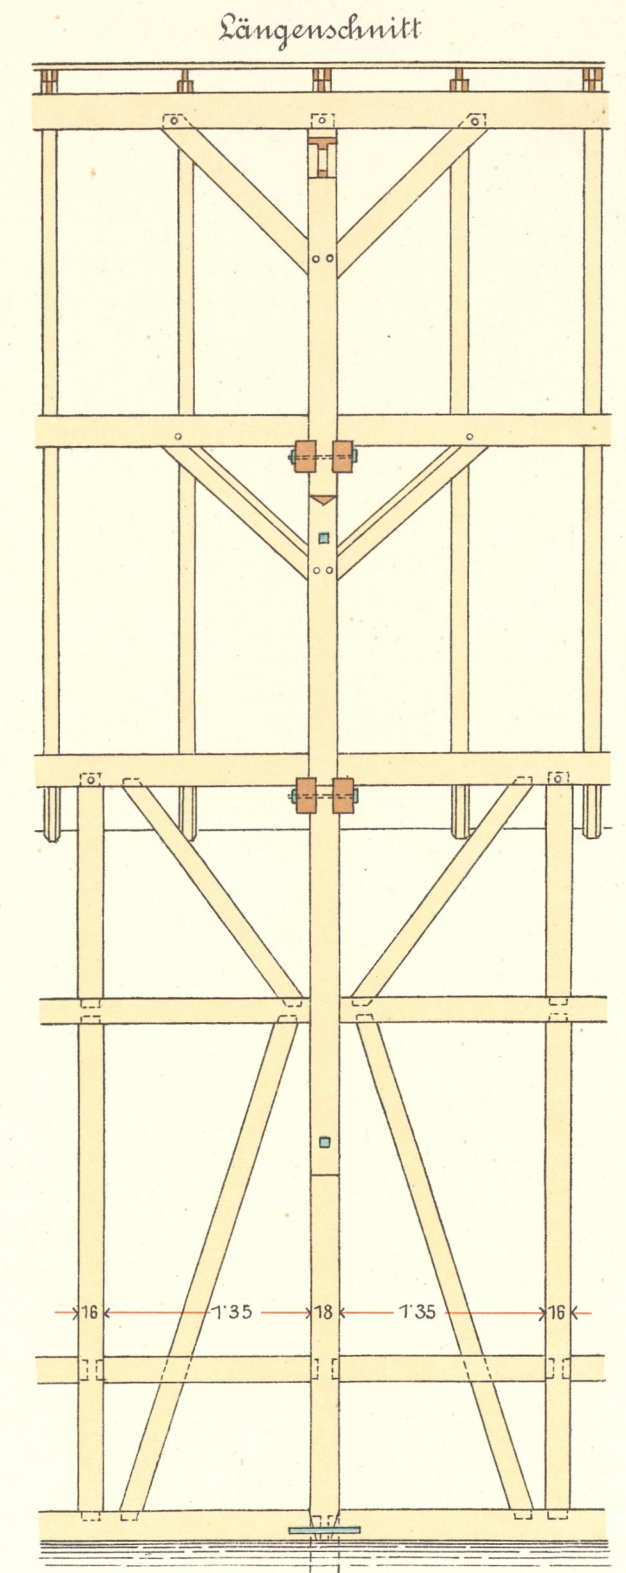
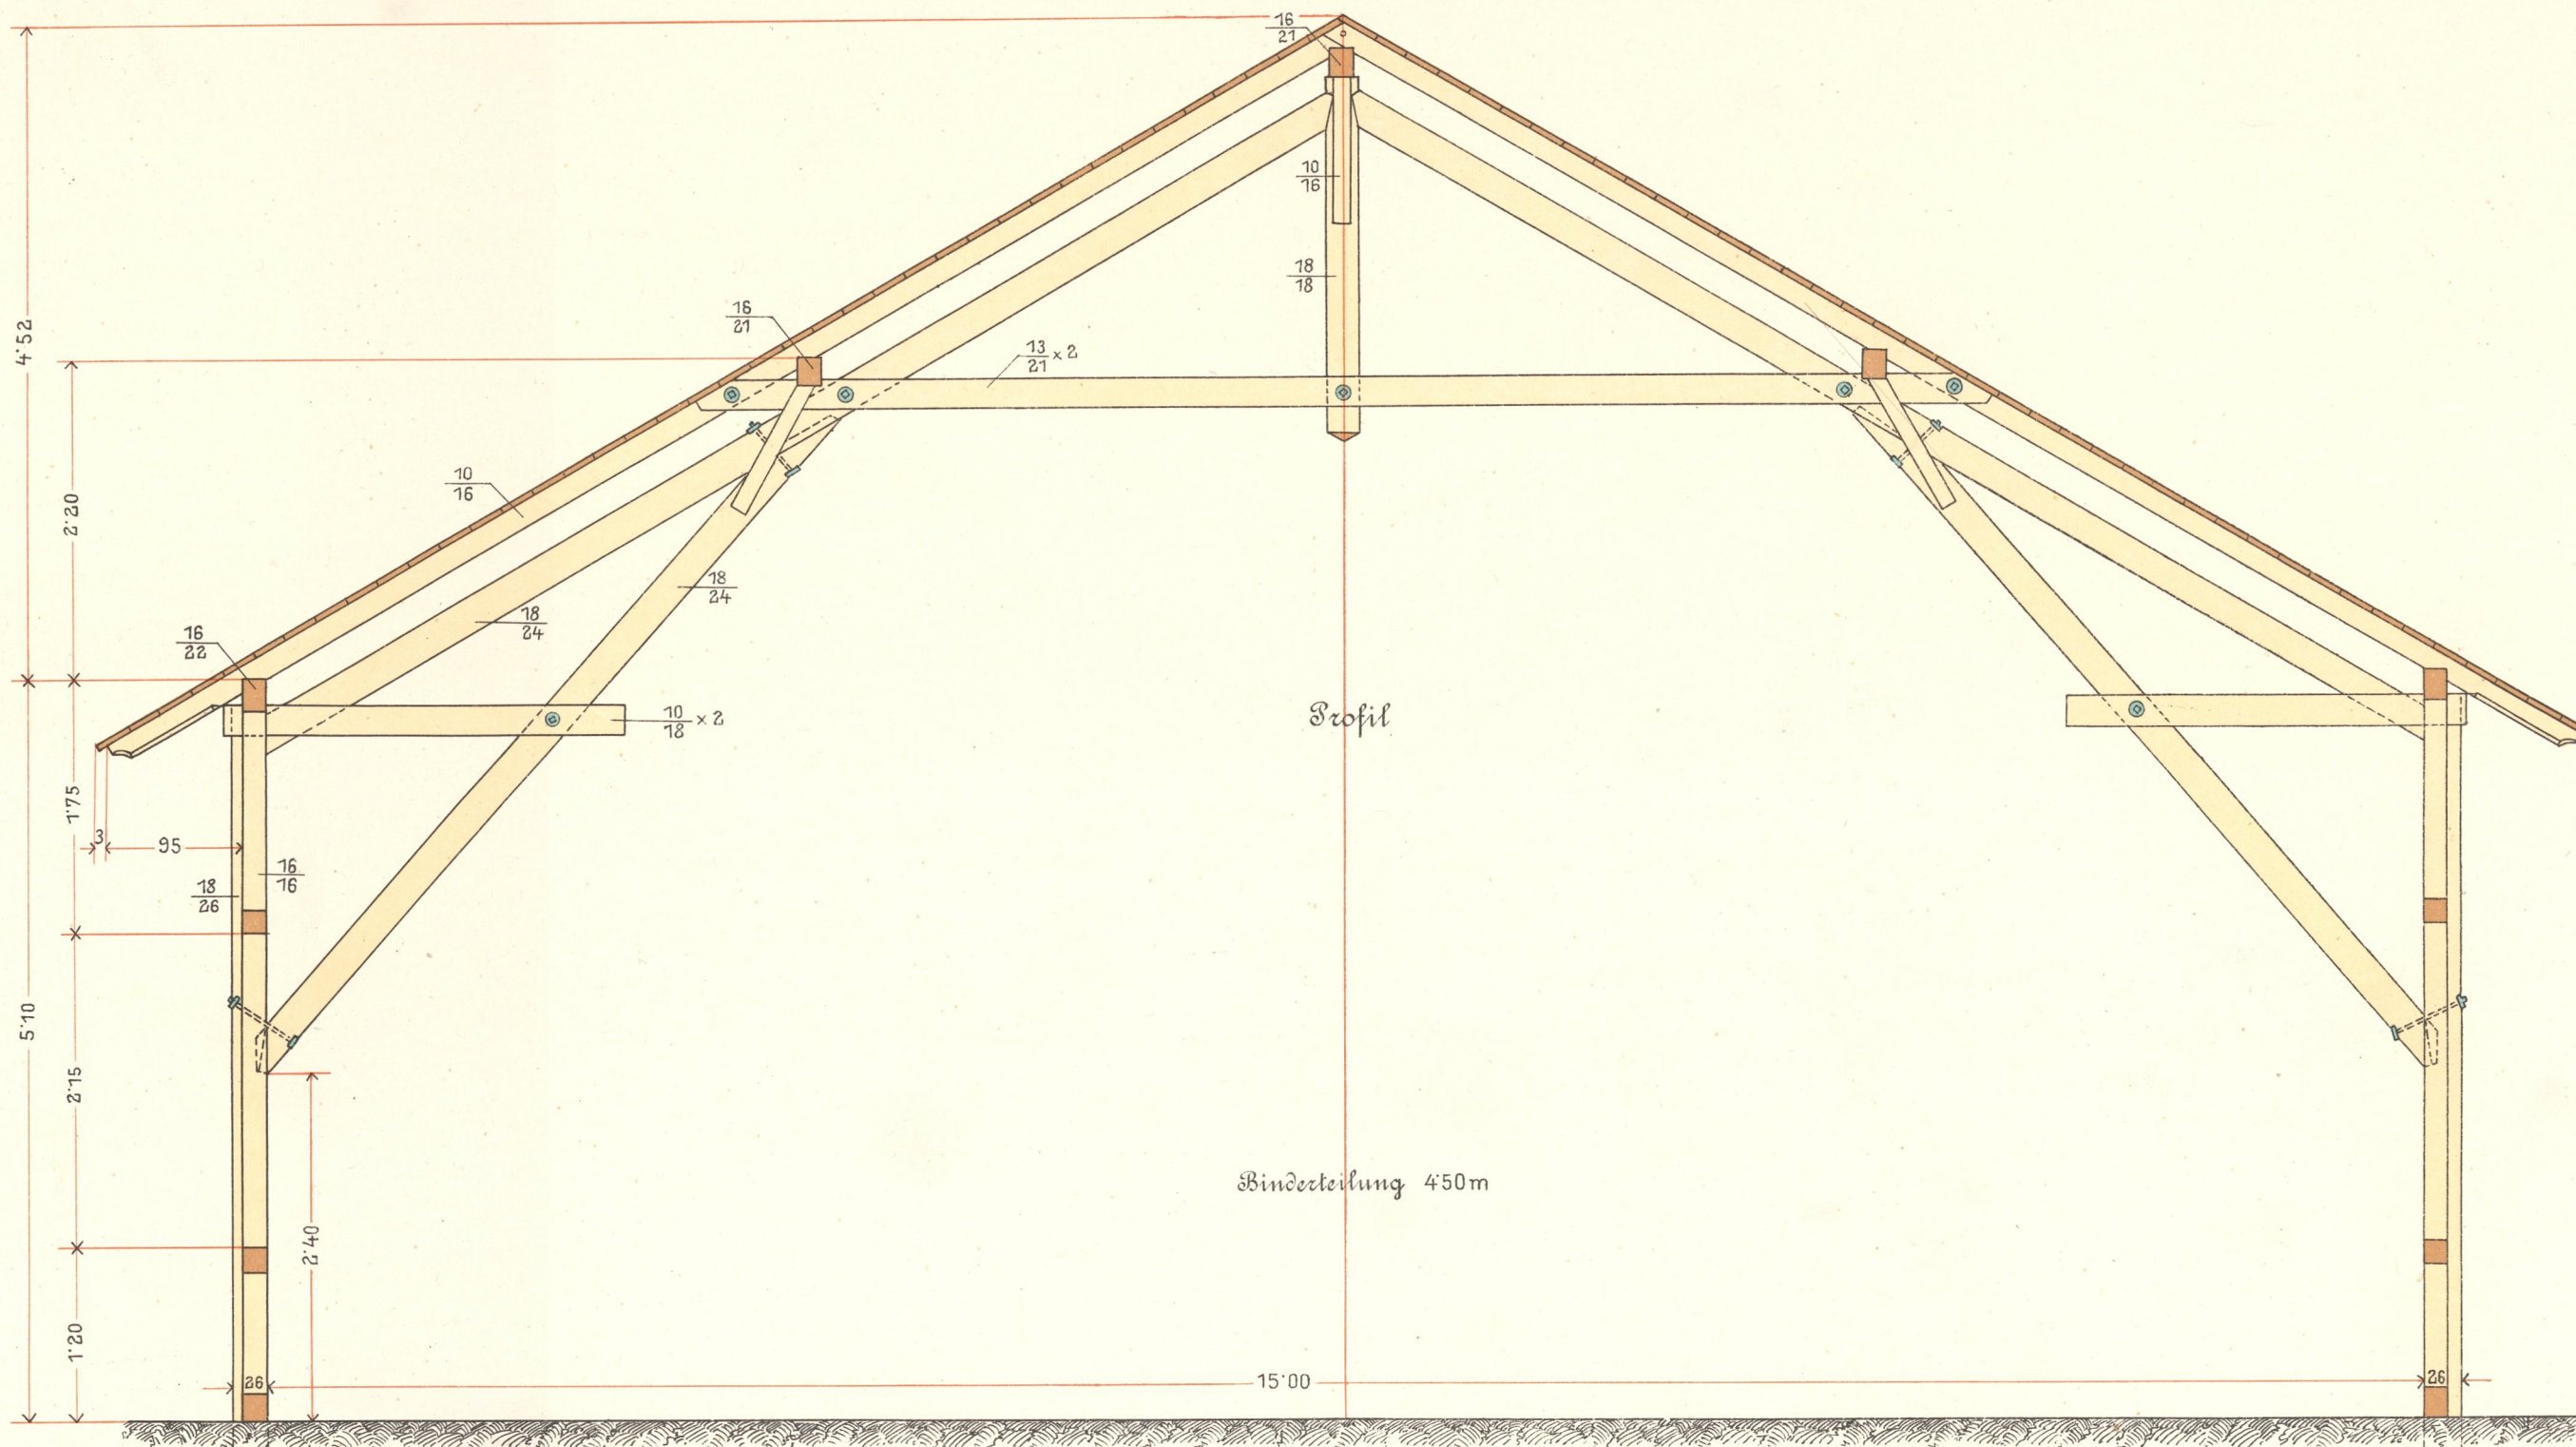
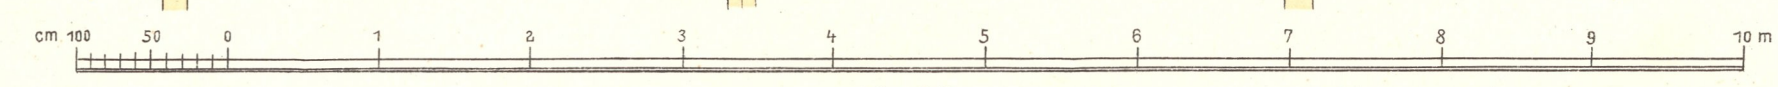


Dachstuhlkonstruktion.

Hallendach mit vereinigtm Hänge- und Sprengwerk.

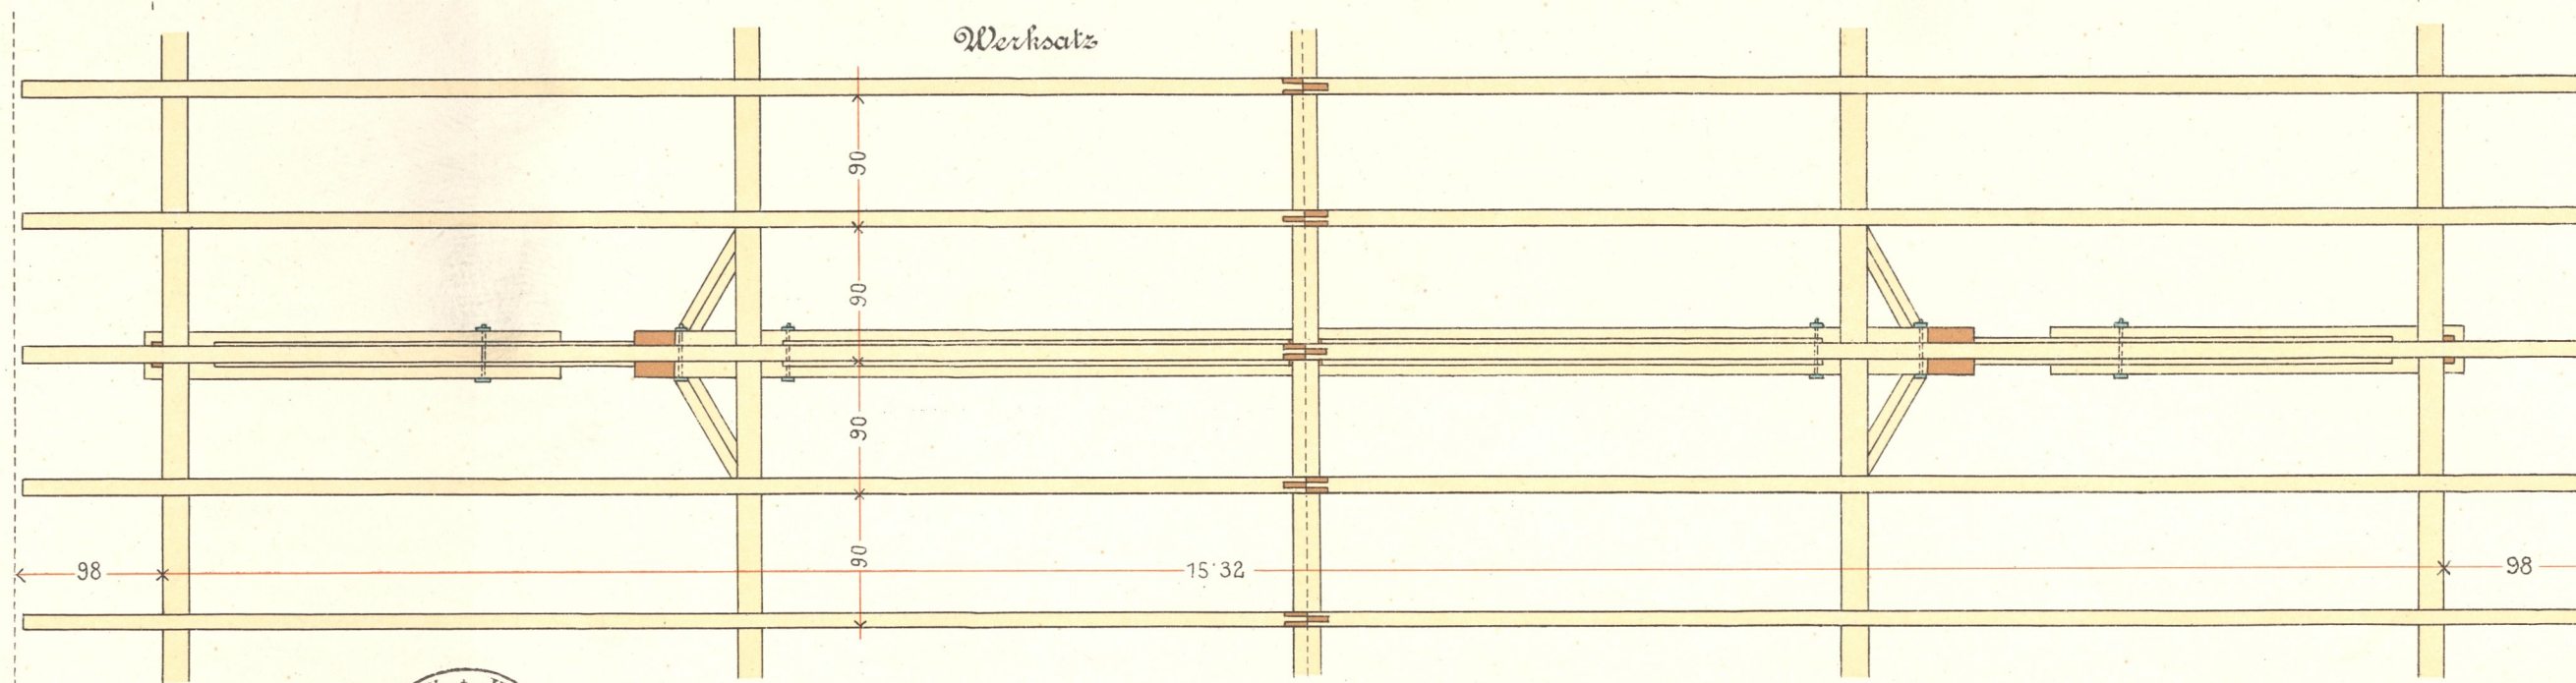

Einzelheiten bei der Hängsäule.

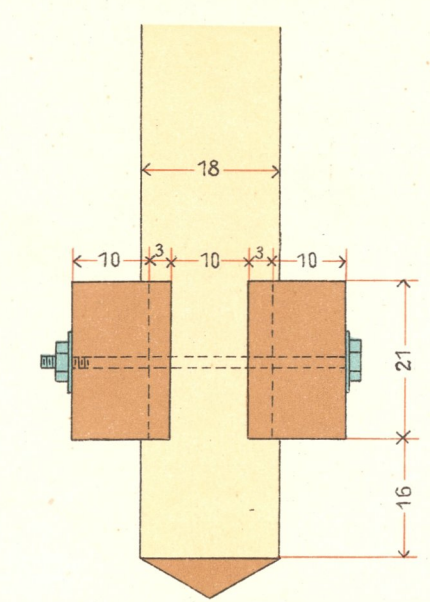

1:50

