


# SCHEUNEN-UND WIRTSCHAFTSGEBÄUDE

DES HERRN GUTSBESITZER B. GEISSLER IN PRETSCHENDORF BEI KLINGENBERG.

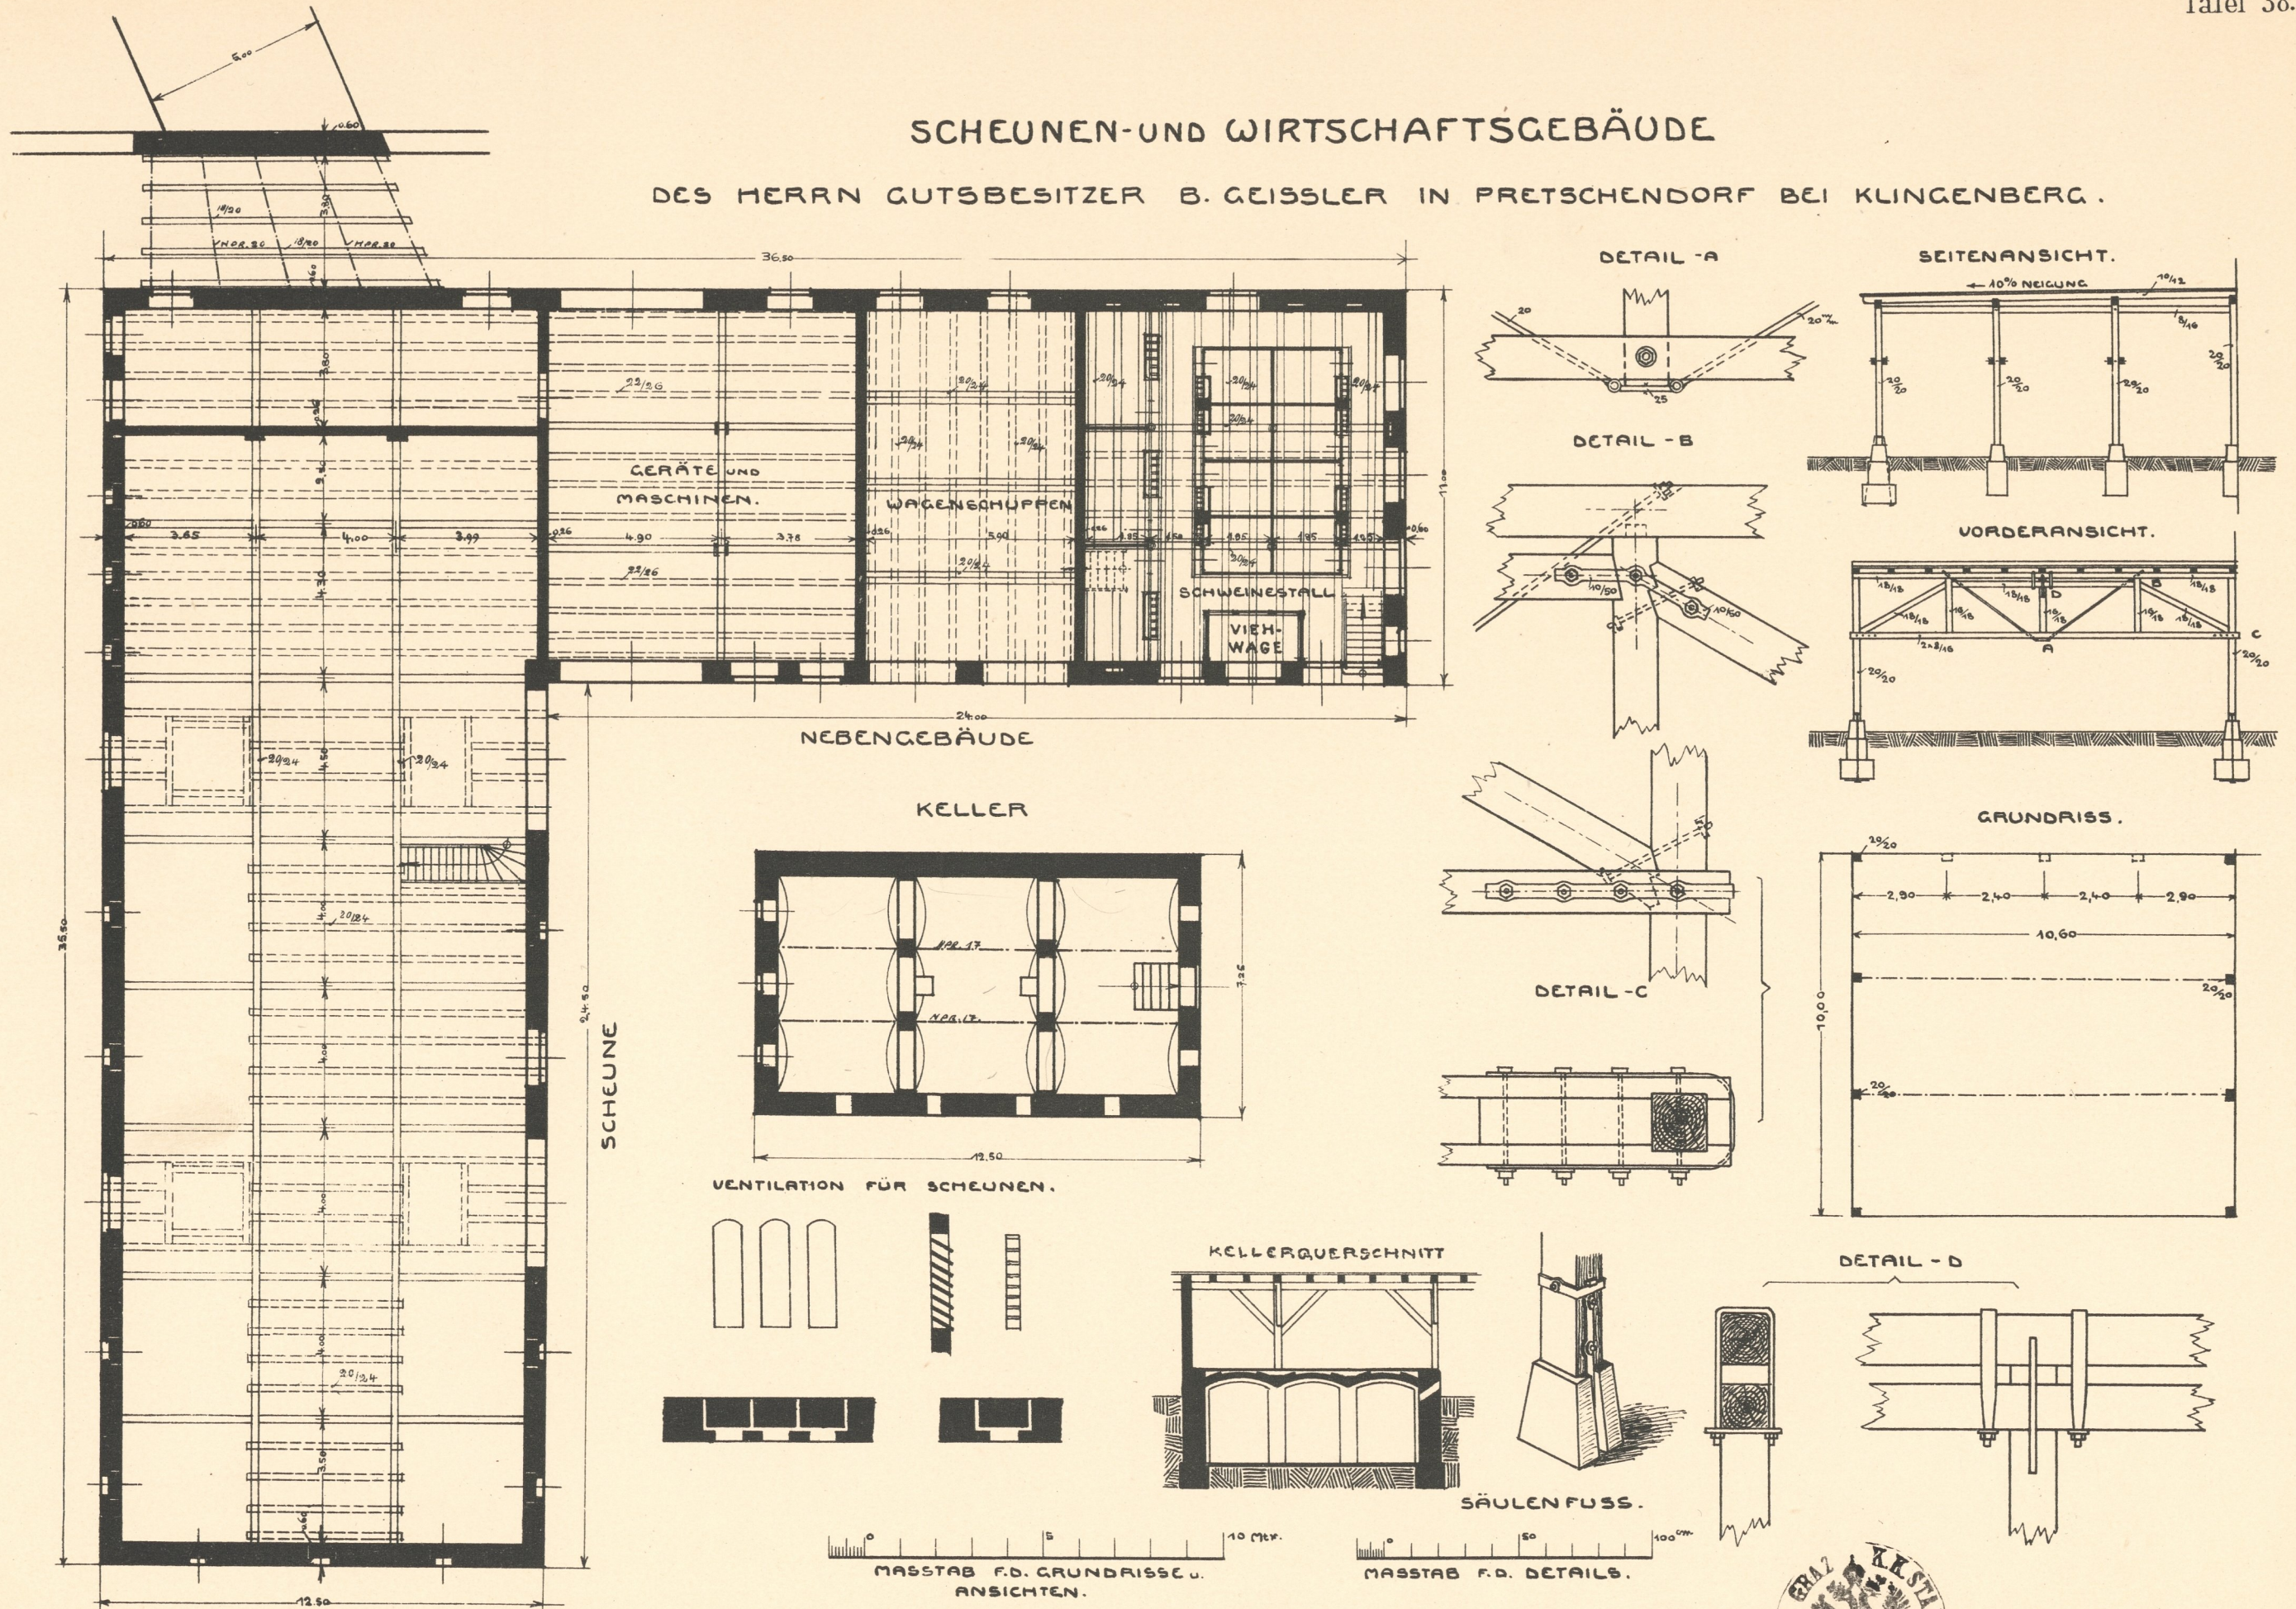

MASSTAB F.D. GRUNDRISSE U. ANSICHTEN. 0 5 10 Mtr.

MASSTAB F.D. DETAILS. 0 50 100 cm.

