



SCHWEINESTALLEINRICHTUNGEN

4844

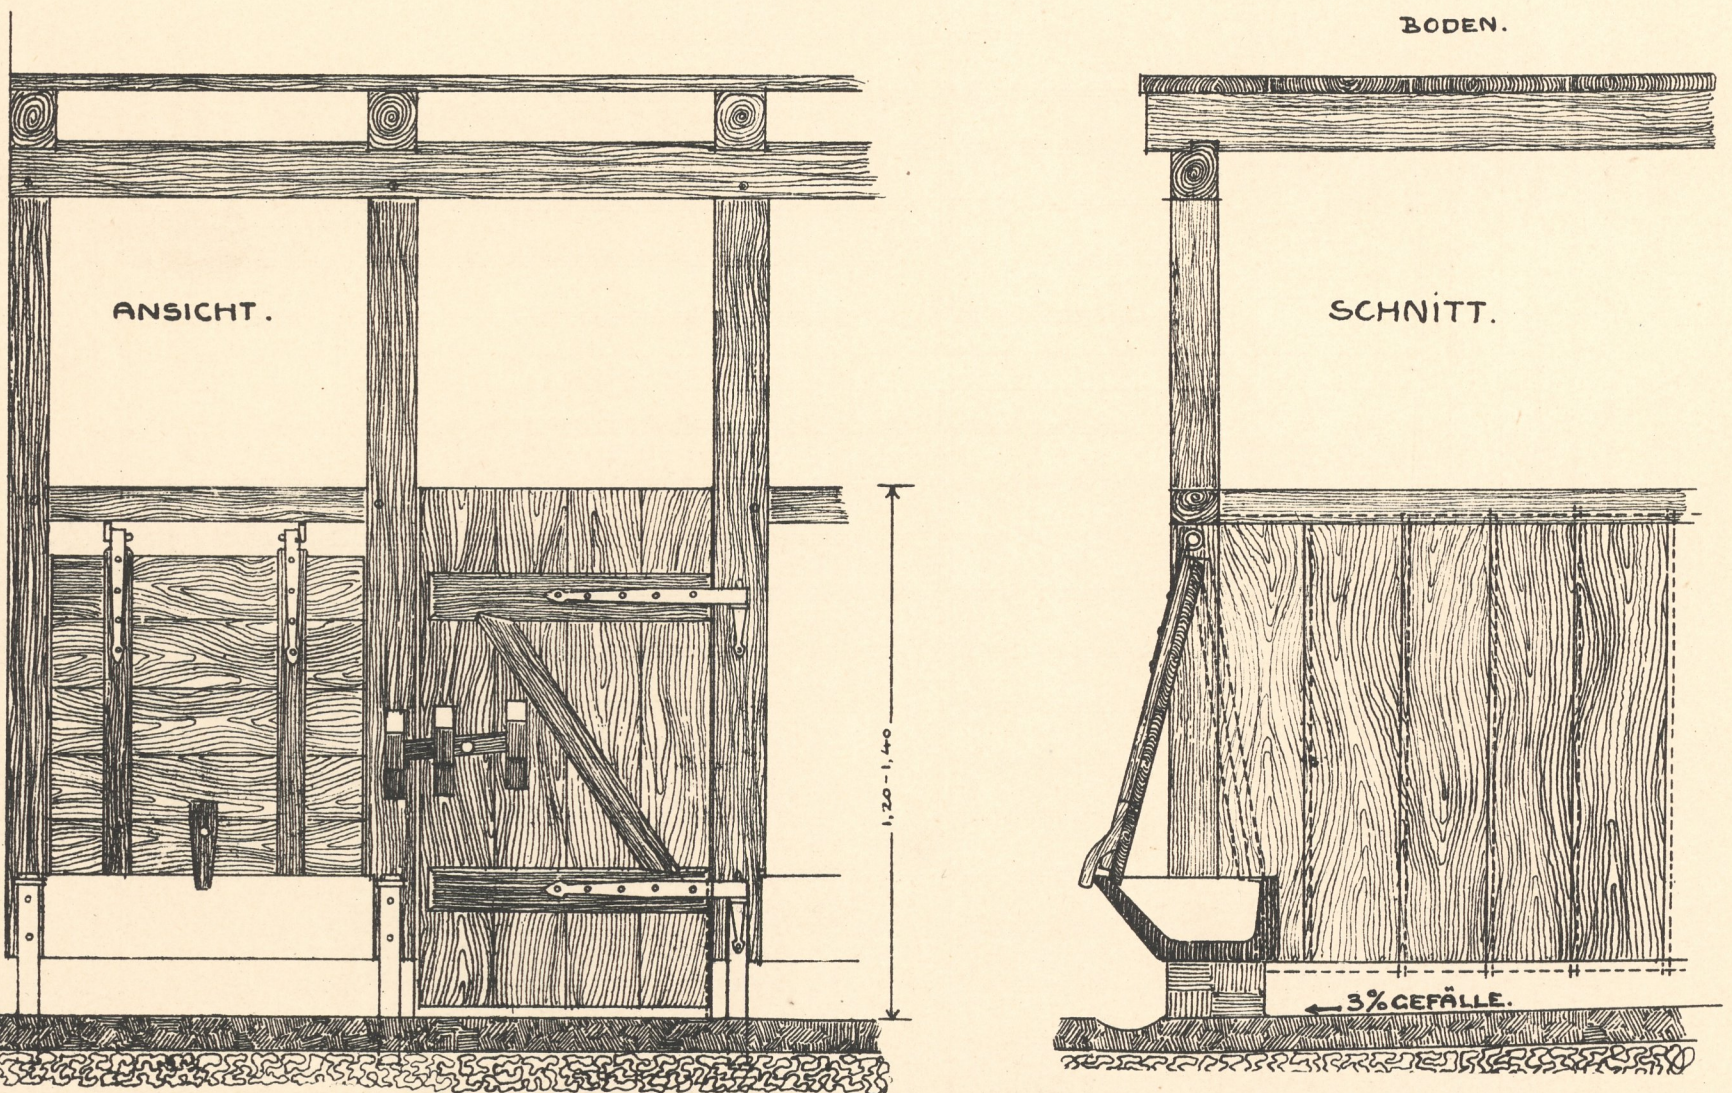

8-10 cm STARKE BETONLAGE KIES ODER STEINSCHOTTER

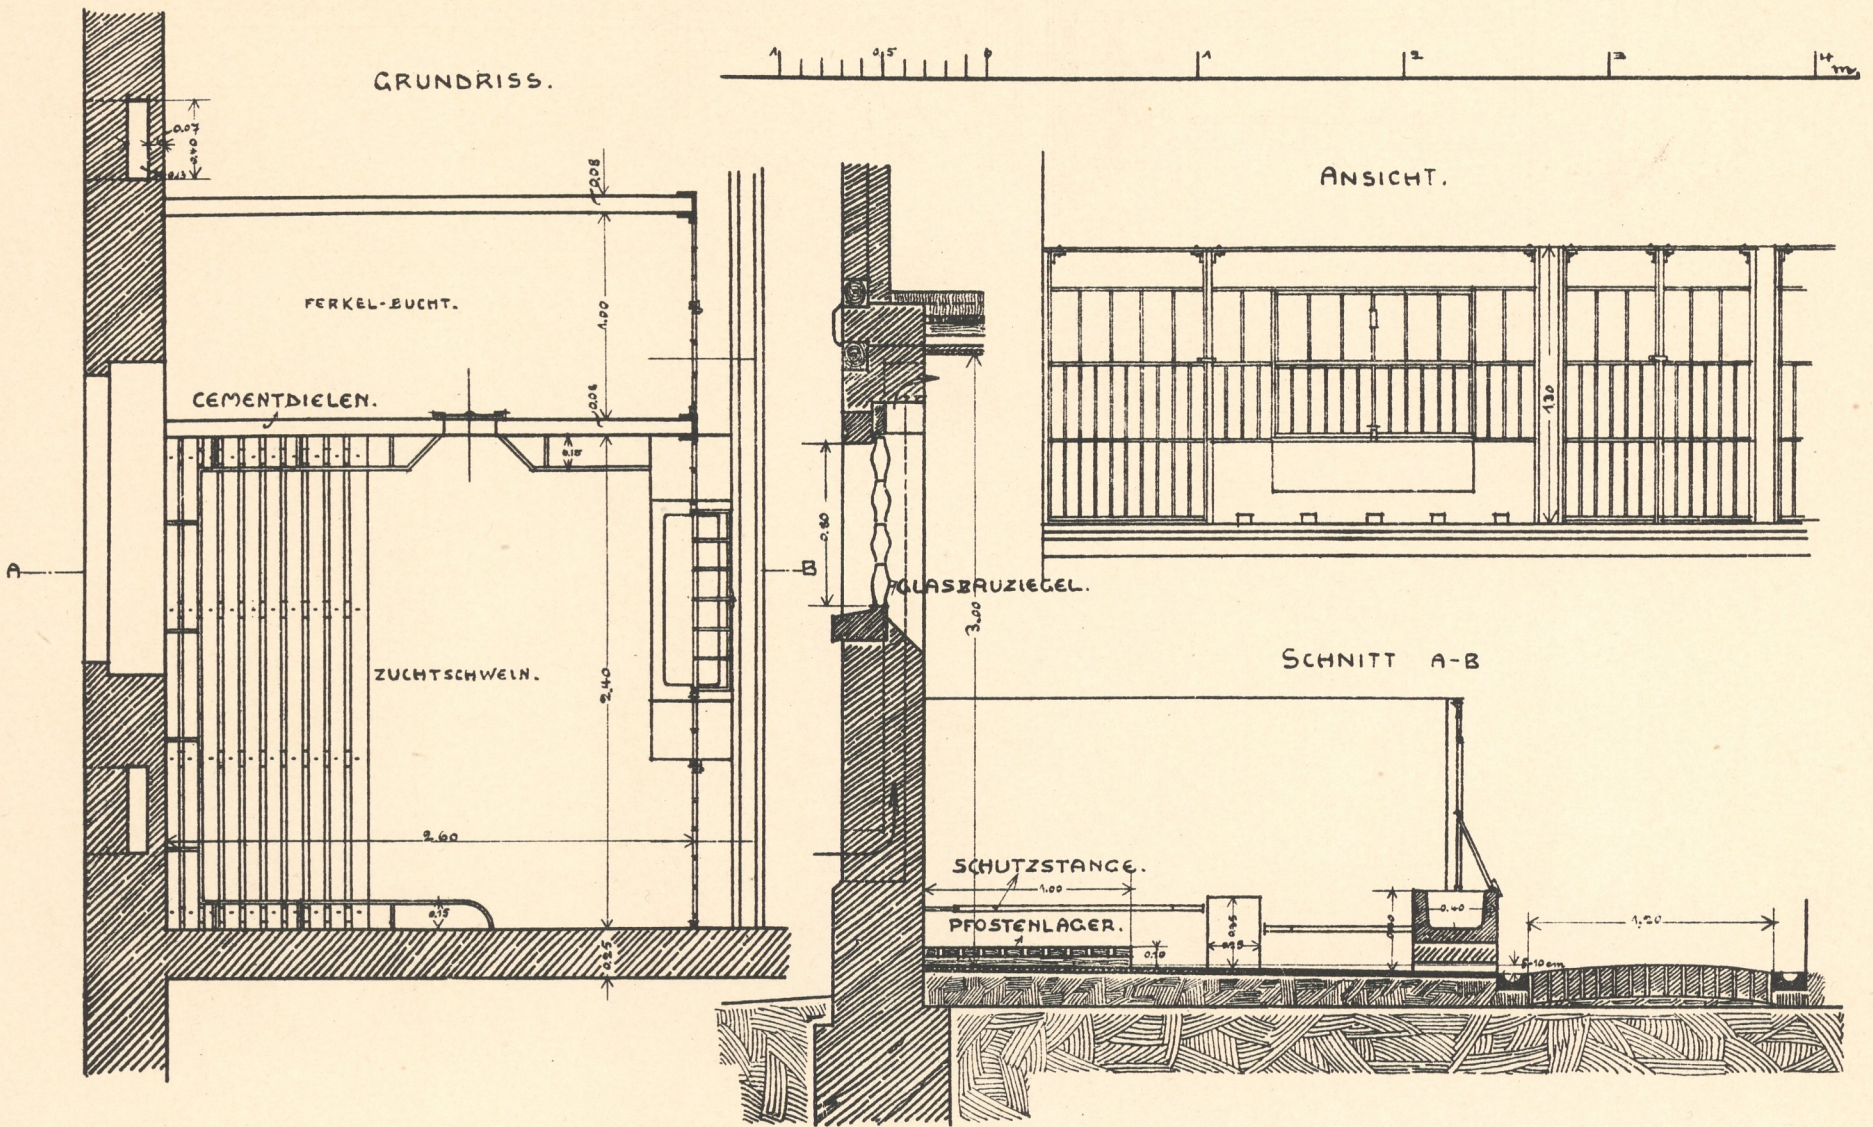