
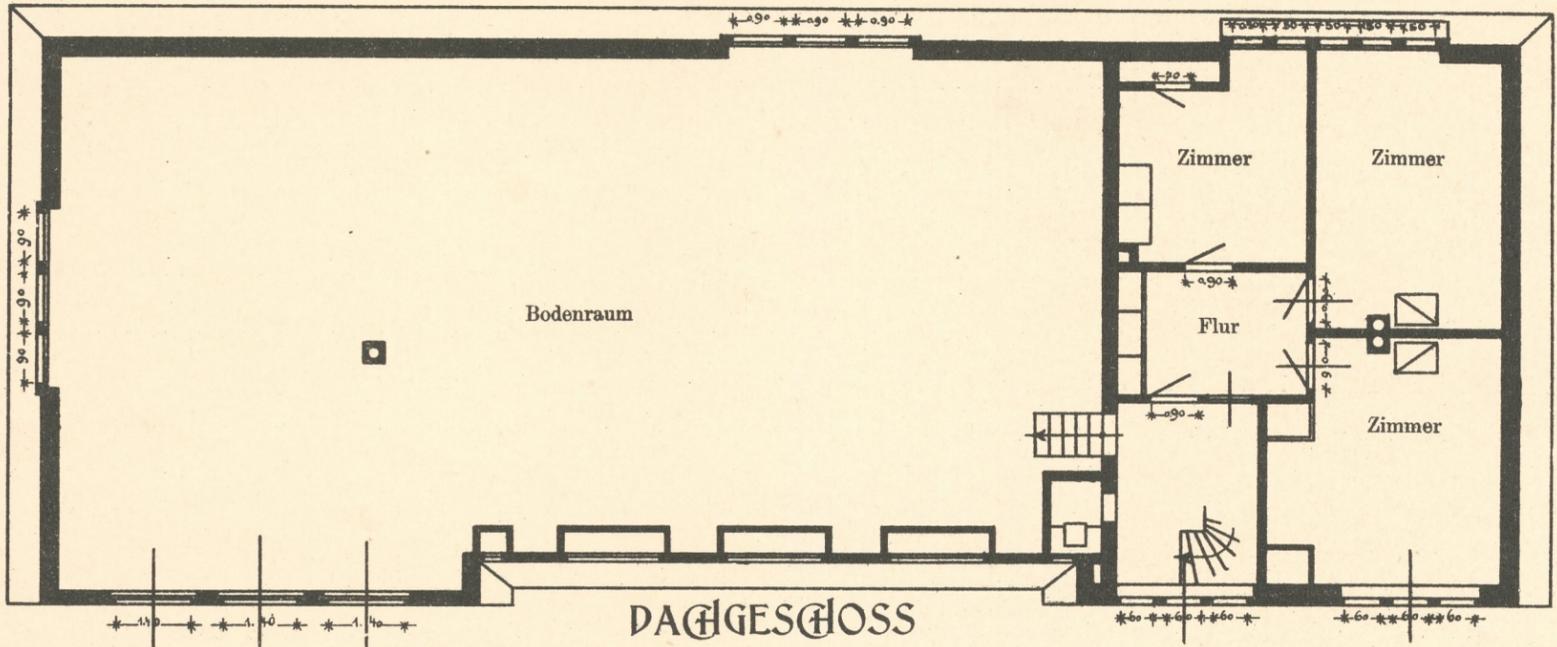


SCHULE

MIT 2 LEHRZIMMERN (4KLASSIG), LEHRMITTELZIMMER UND 2 LEHRERWOHNUNGEN

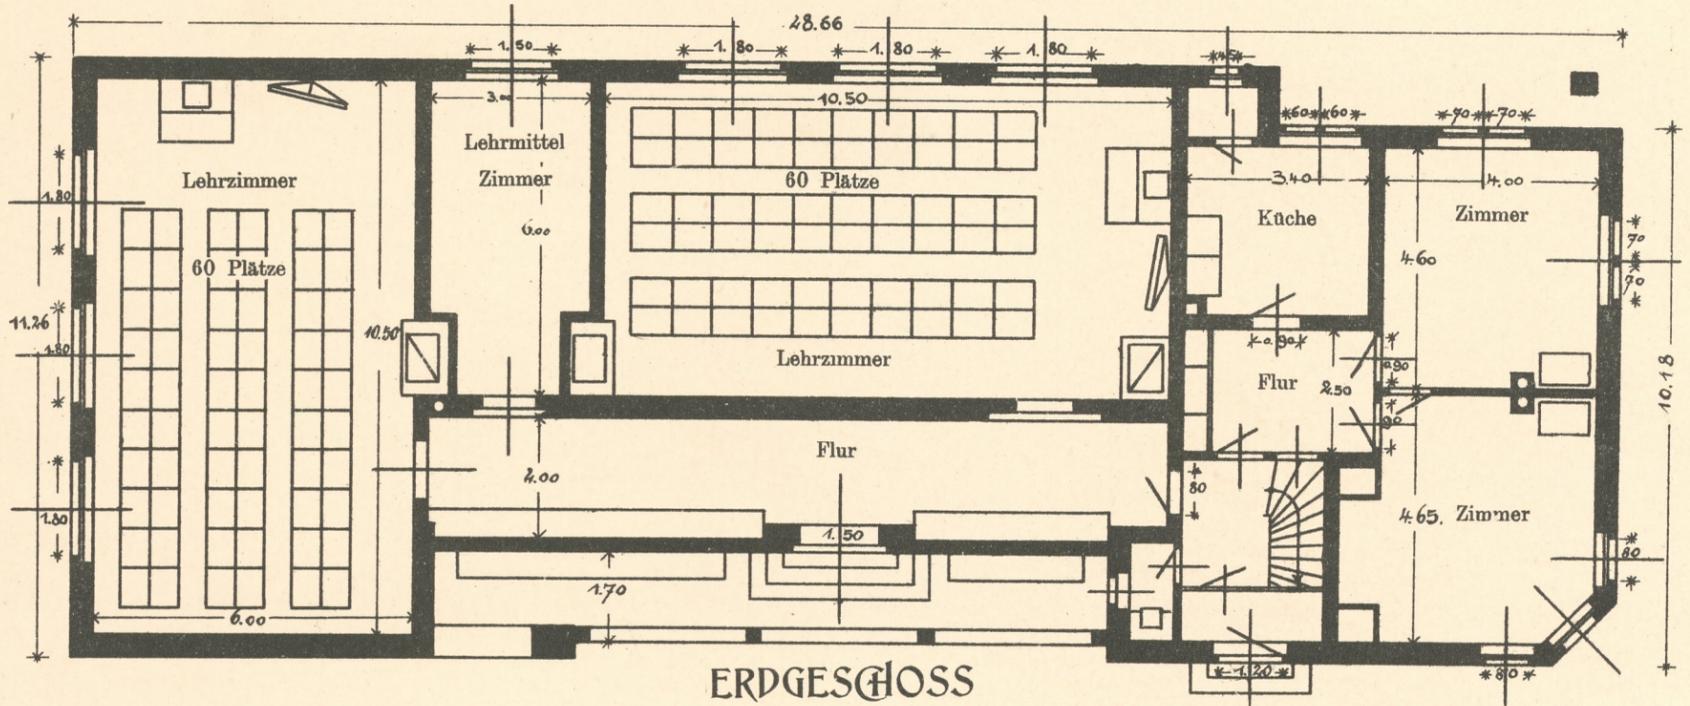

VARIANTE ZUR WOHNUNG




Kostenberechnung:

a) 1 Lehrzimmer, Lehrmittelzimmer und Lehrerwohnung

Schule, 670 cbm umbauter Raum
à cbm M. 13 = M. 8840
Wohnhaus, 655 cbm umb. Raum
à cbm M. 15 = M. 9825
Turm M. 600
Abortgebäude mit Grube . . . M. 735
Sa. M. 20000



b) 2 Lehrzimmer, Lehrmittelzimmer, 2 Lehrerwohnungen (nach der Variante)

Schule, 1060 cbm umb.
Raum à cbm M. 13 = M. 13780
Wohnhaus, 860 cbm umb.
Raum à cbm M. 15 = M. 12900
Turm M. 600
Abortgebäude m. Grube M. 1720
Sa. M. 29000

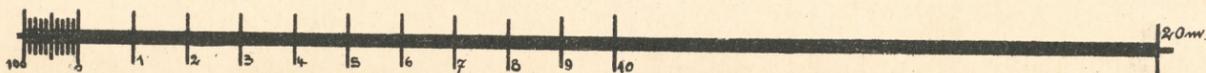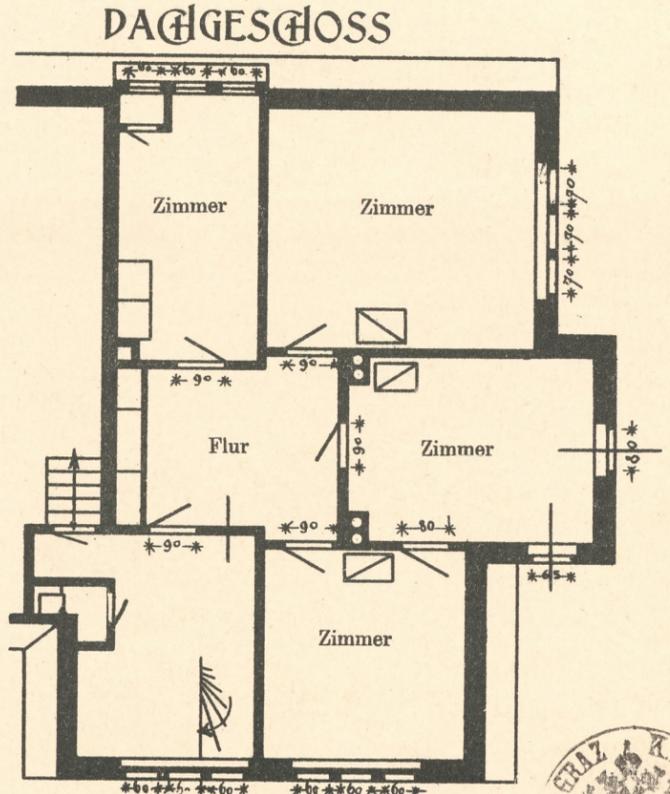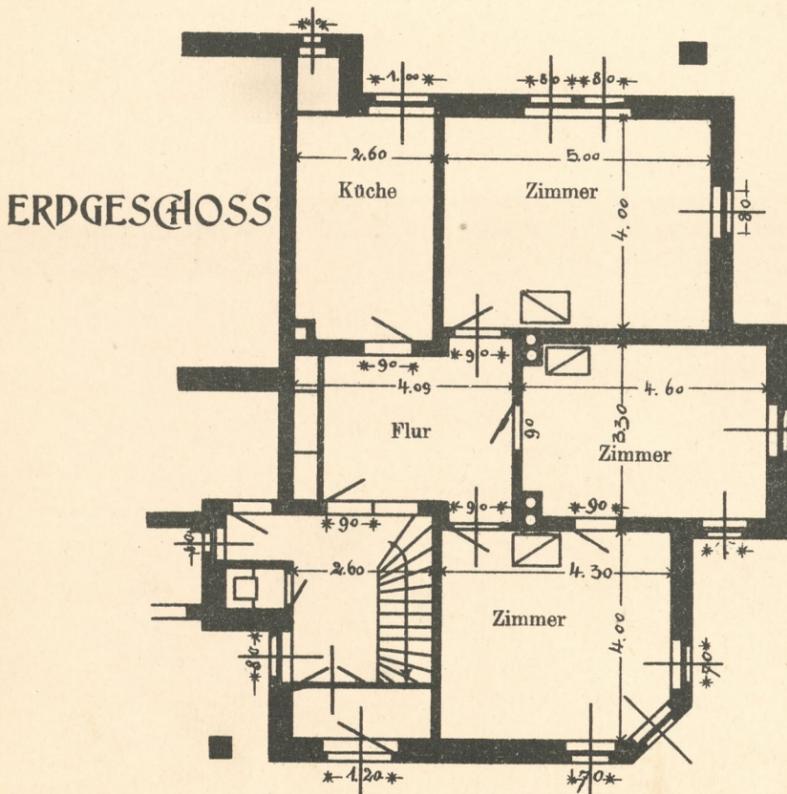


SCHULE


MIT 2 LEHRZIMMERN (4 KLASSIG), LEHRMITTELZIMMER
UND
2 LEHRERWOHNUNGEN

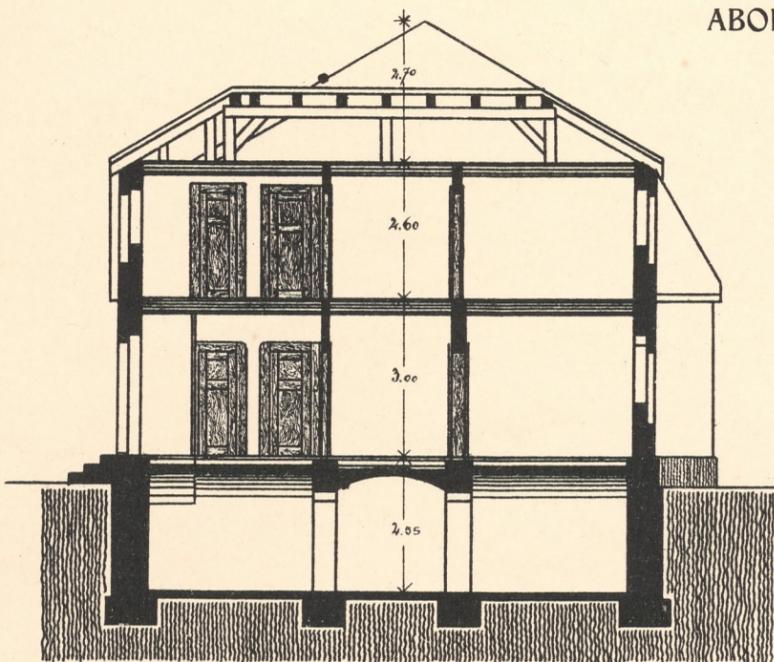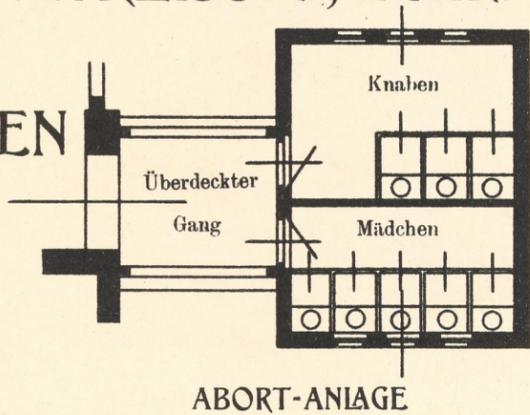


SCNITT DURCH DIE LEHRERWOHNUNG.

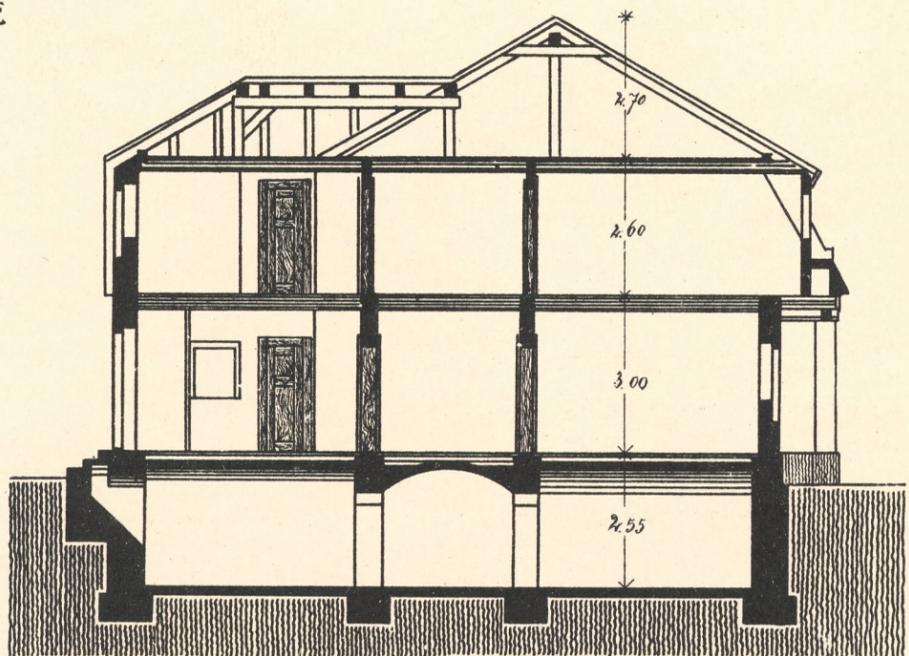


SCNITT DURCH DIE WOHNUNG (VARIANTE)

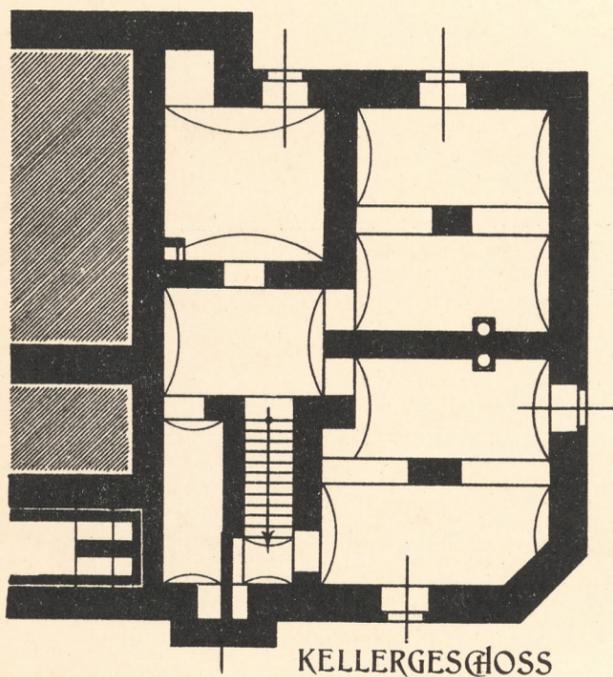


KELLERGESCHOSS

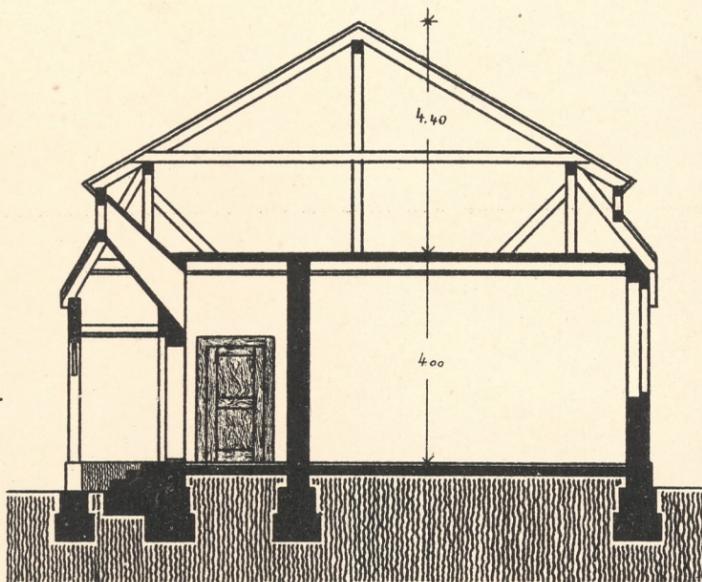


SCNITT DURCH DIE SCHULE

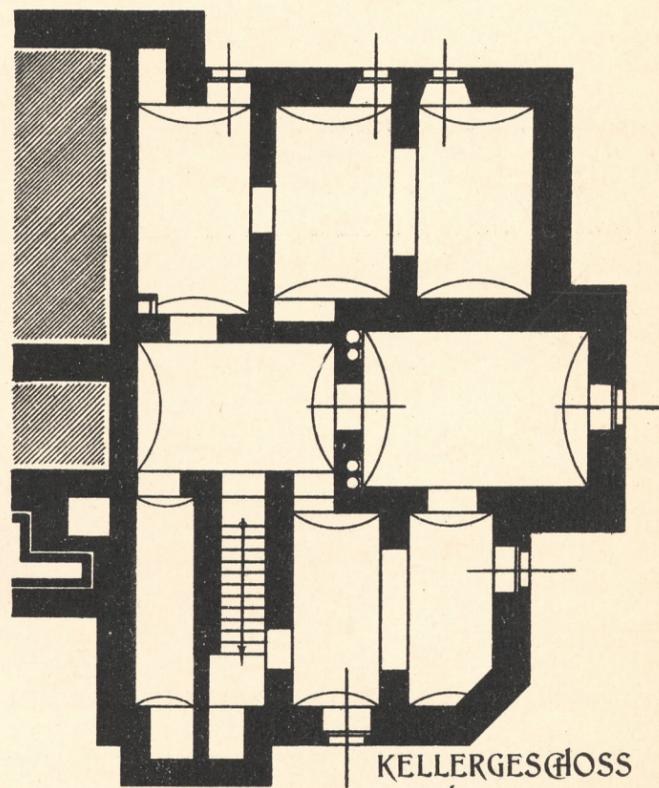


KELLERGESCHOSS (VARIANTE)

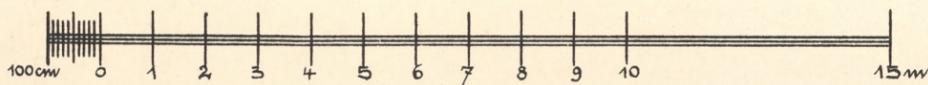


FASSADEN DER VARIANTE

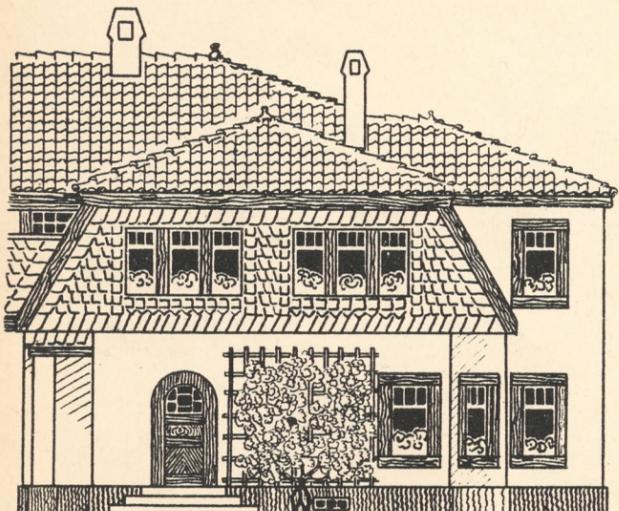

STRASSENANSICHT

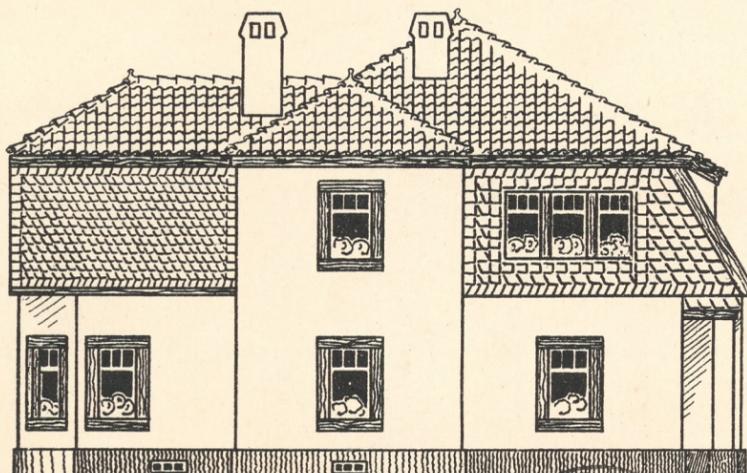

SEITENANSICHT

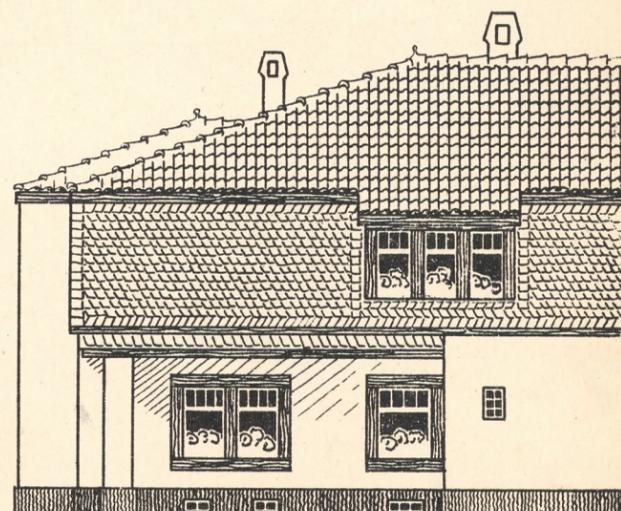


GARTENANSICHT




SCHULE



MIT 2 LEHRZIMMERN (4 KLASSIG), LEHRMITTELZIMMER
UND 2 LEHRERWOHNUNGEN

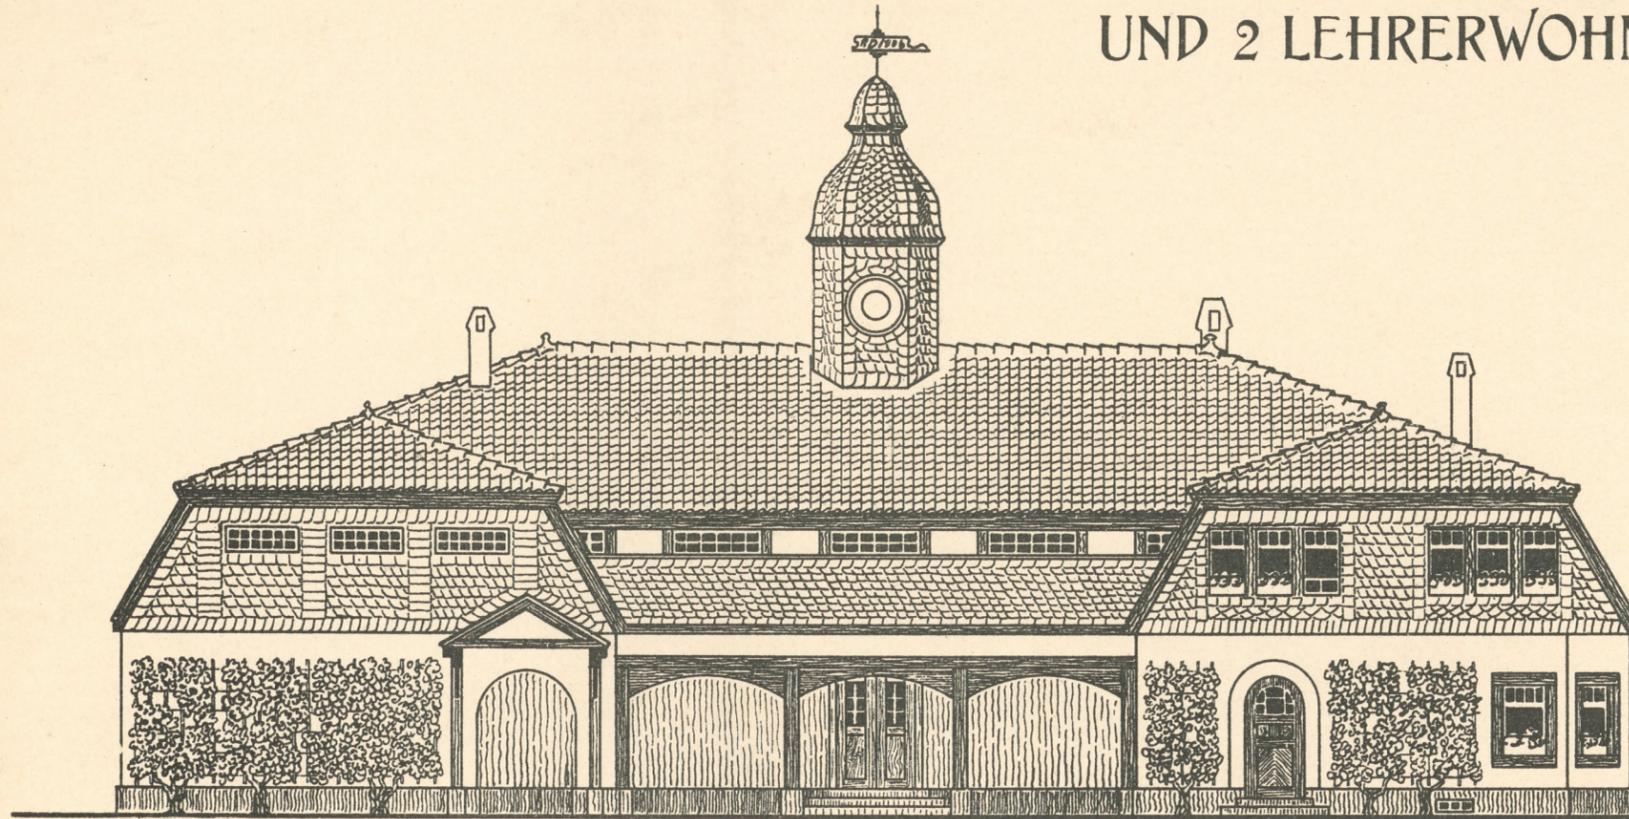


STRASSENANSICHT

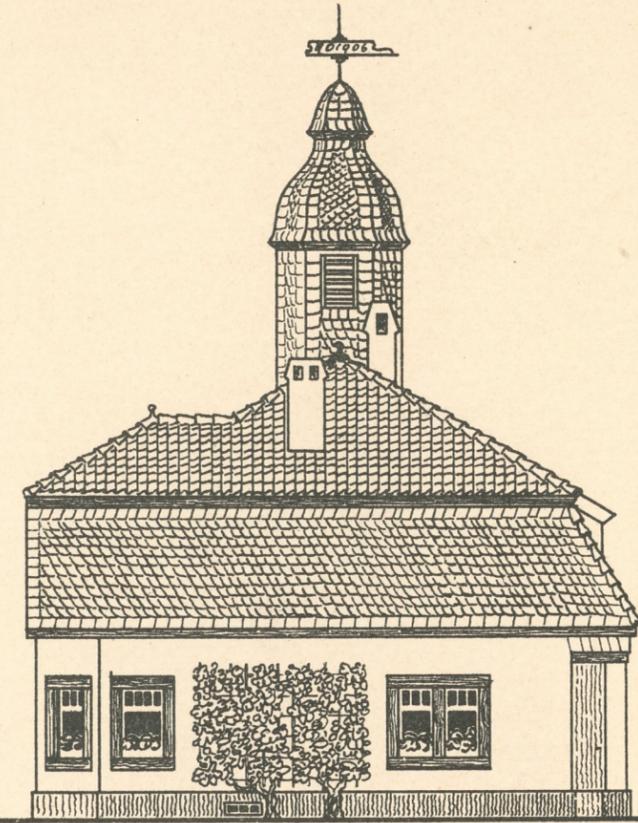

SEITENANSICHT

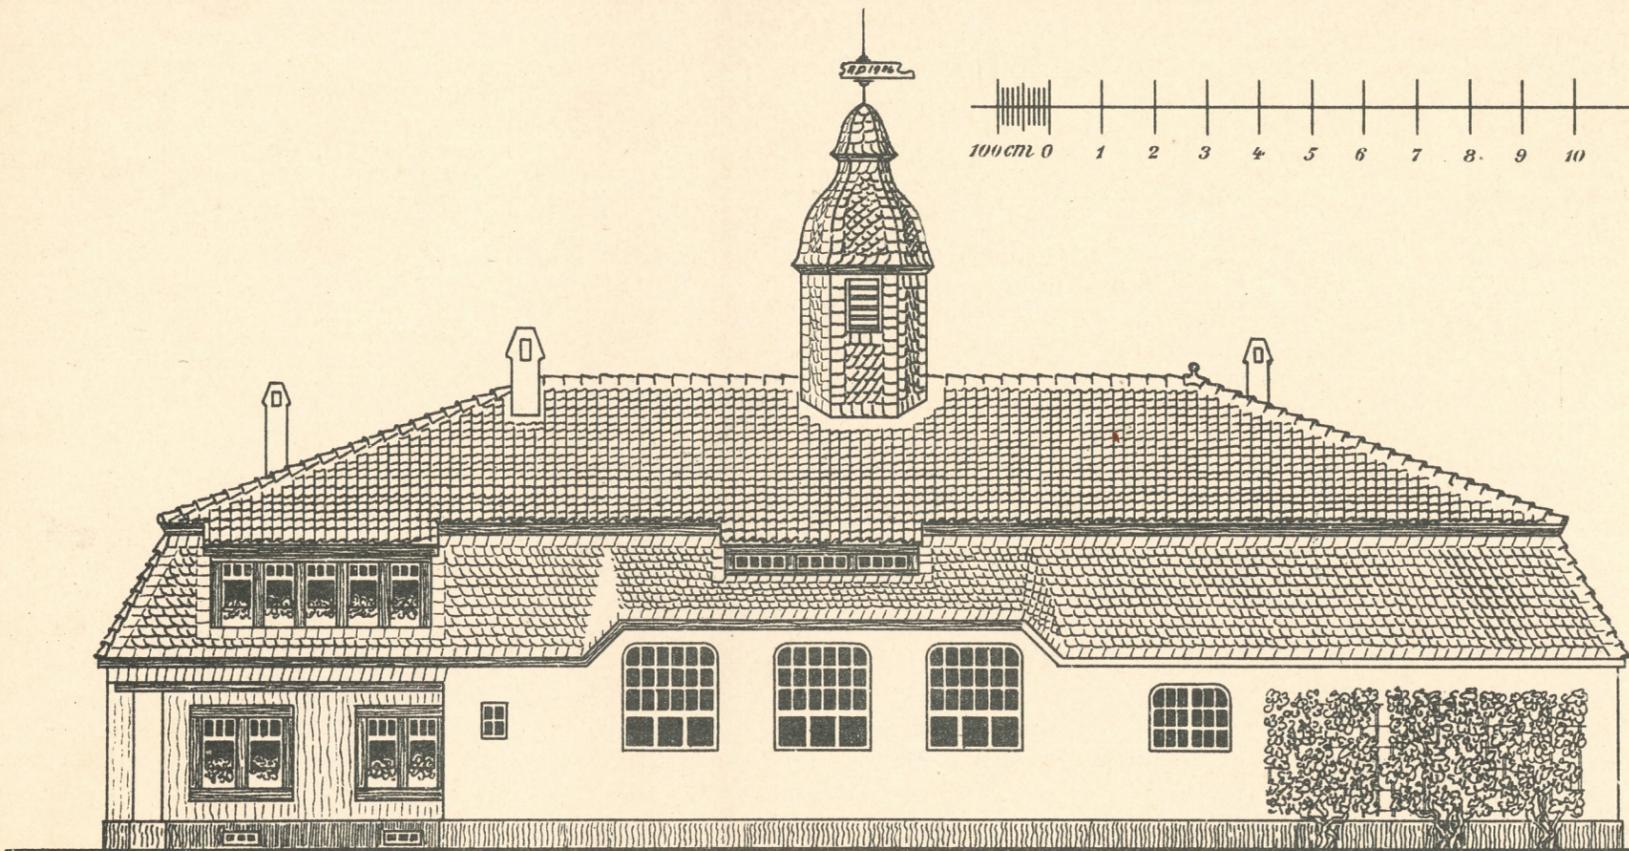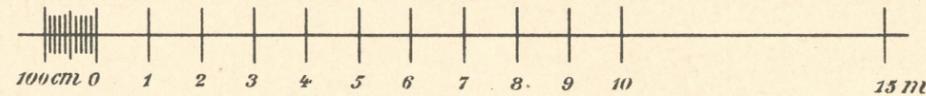

GARTENANSICHT

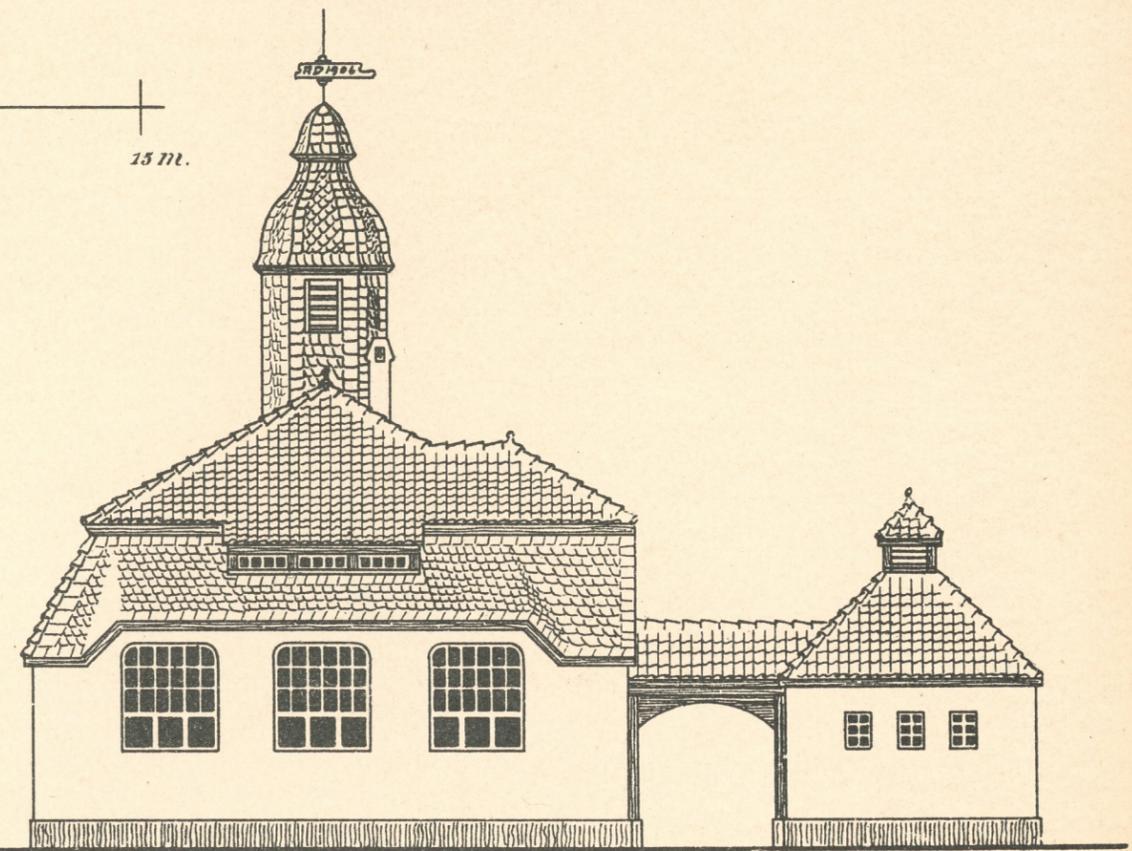

SEITENANSICHT



SCHULE

MIT 2 LEHRZIMMERN (4 KLASSIG),
LEHRMITTELZIMMER
UND
2 LEHRERWOHNUNGEN




Bemerk: Die Fläche der
Fenster ist ermittelt nach
der Formel:

$$F = \frac{F}{5} \cdot \frac{B^2}{36}$$


$$F = \frac{63}{5} \cdot \frac{36}{36} = 12.6 \text{ qm}$$

ein Fenster =
2.3 · 1.8 = 4.14 qm


ABORT-ANLAGE

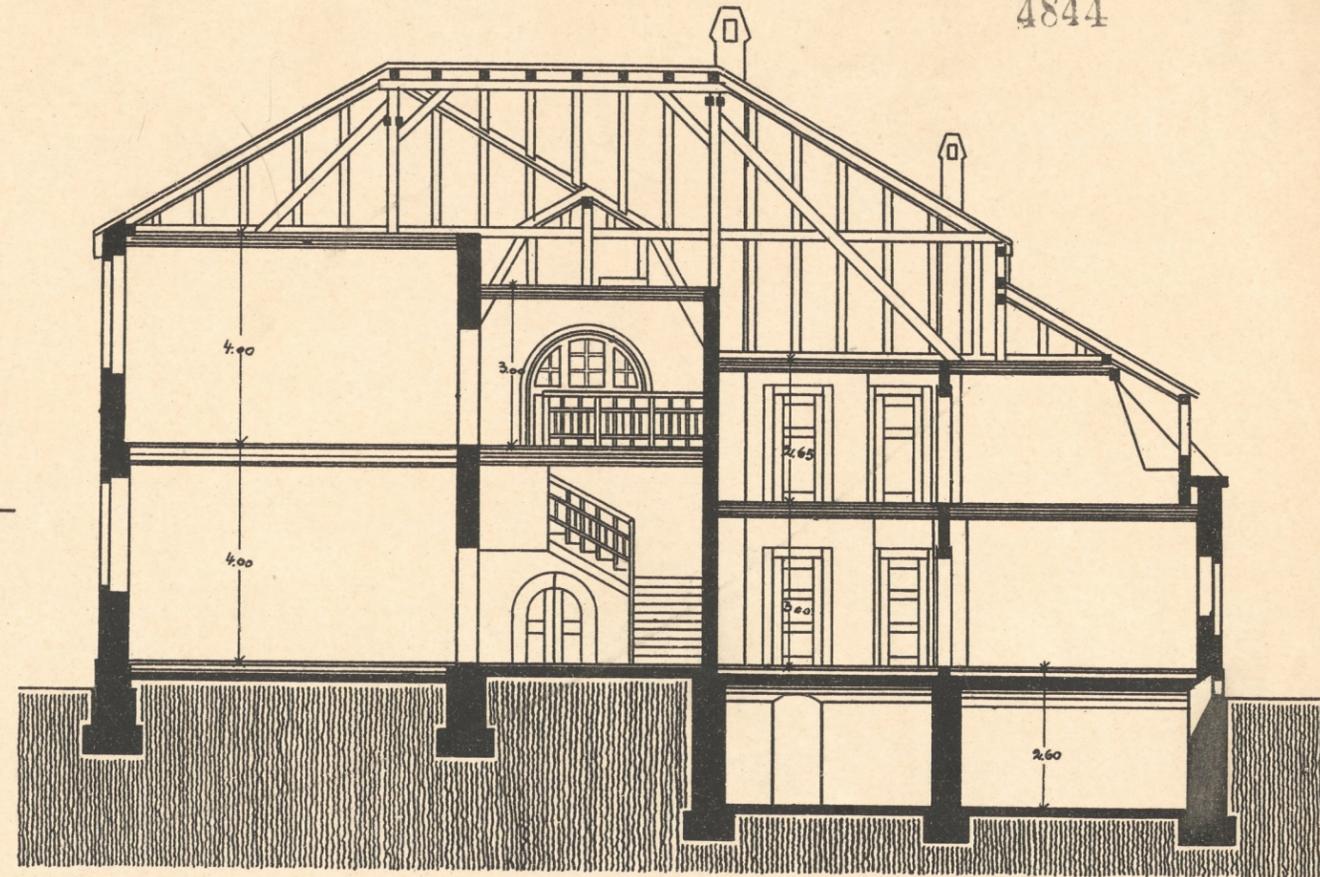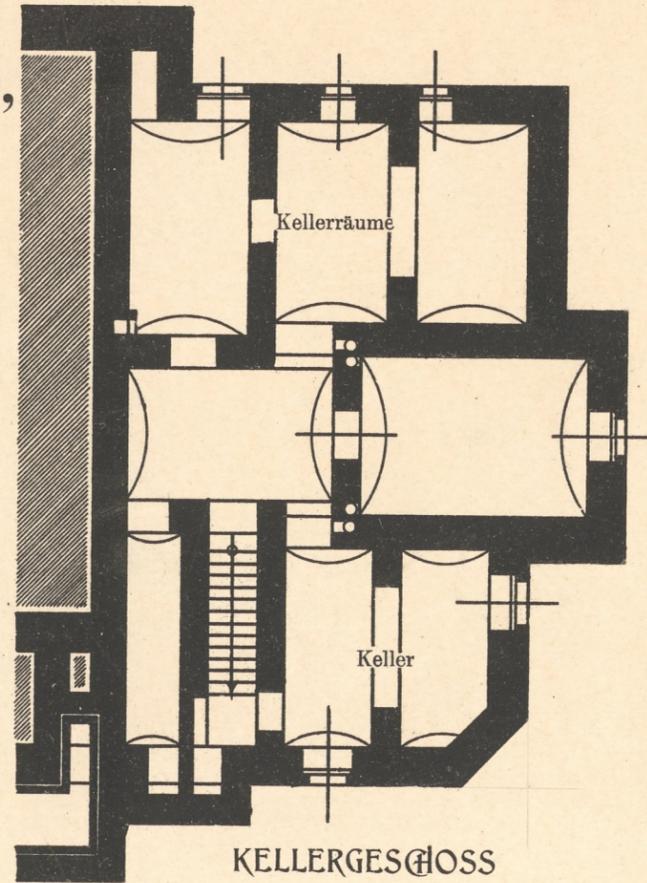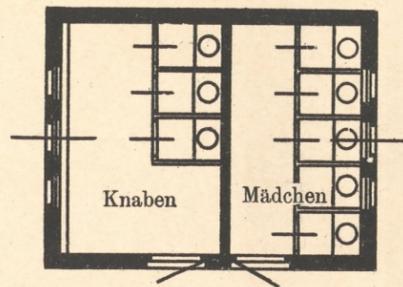

LÄNGSSCHNITT

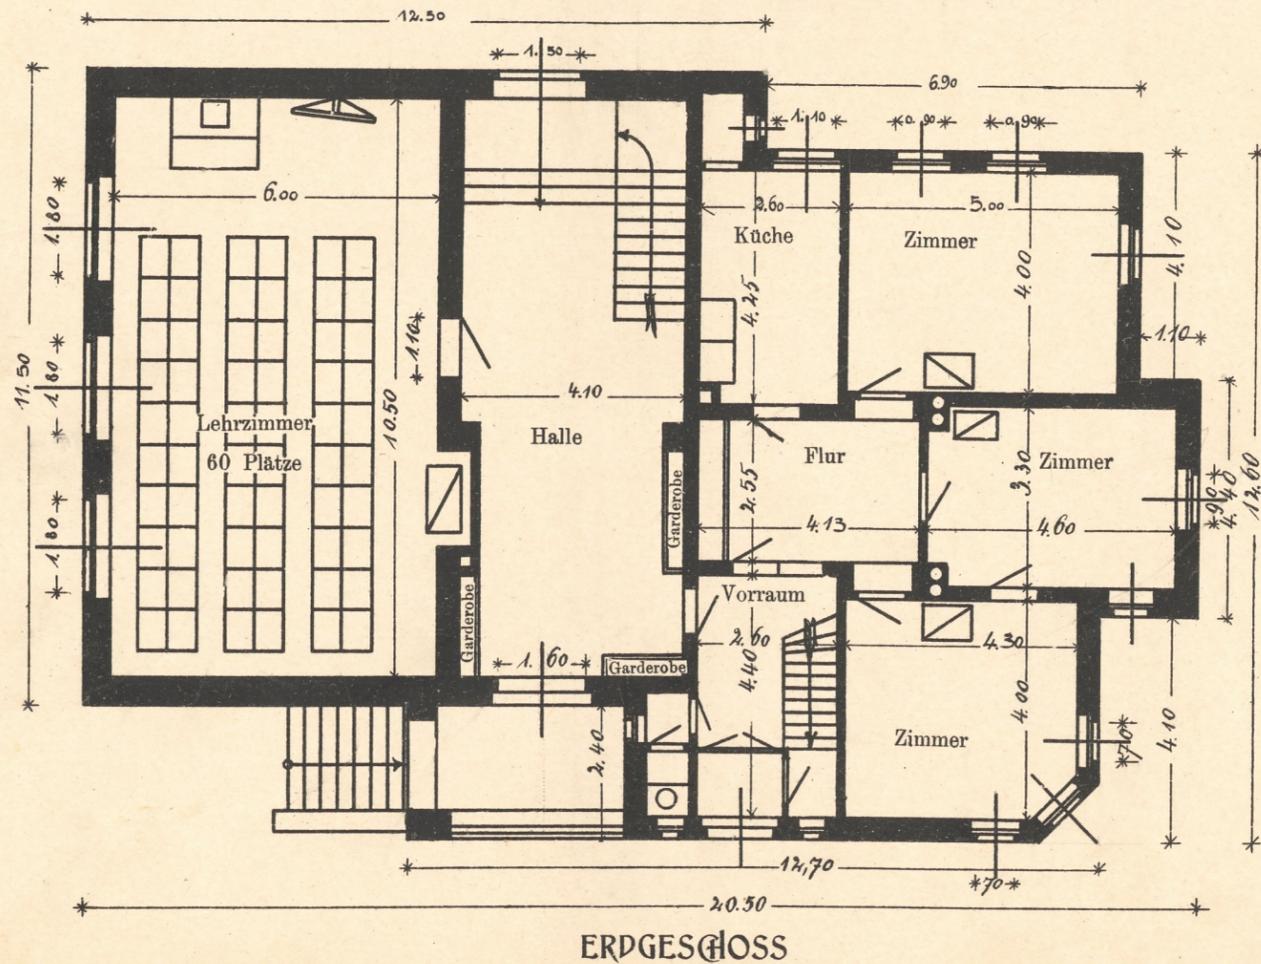

ERDGESCHOß

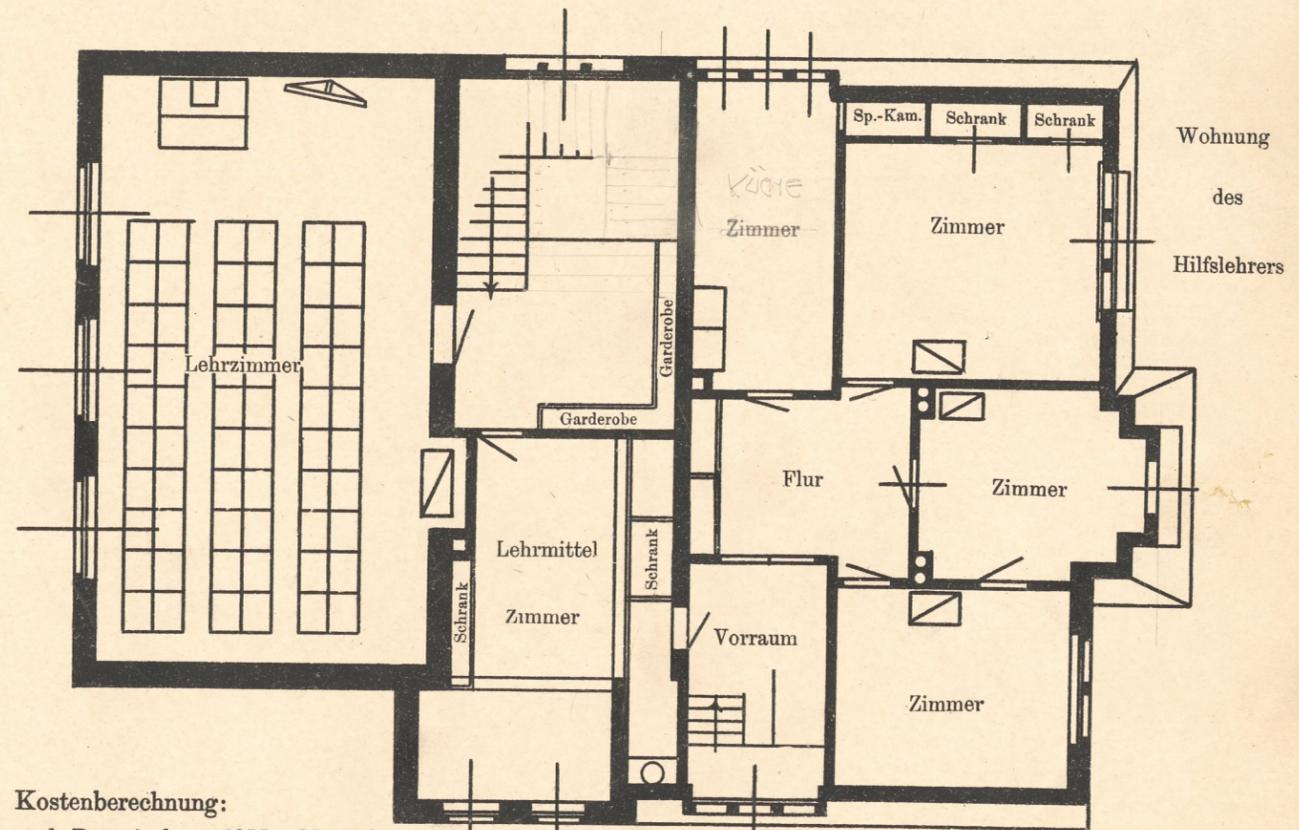

DACHGESCHOß


Kostenberechnung:

Schule, 980 cbm umb. Raum à cbm . 13 M. = M. 12090
 Wohnhaus, 1064 cbm umb. Raum à cbm 15 M. = M. 15960
 Abortgebäude und Grube M. 1720
 Sa. M. 29770




SCHULE


MIT 2 LEHRZIMMERN (4 KLASSIG),
LEHRMITTELZIMMER
UND
2 LEHRERWOHNUNGEN

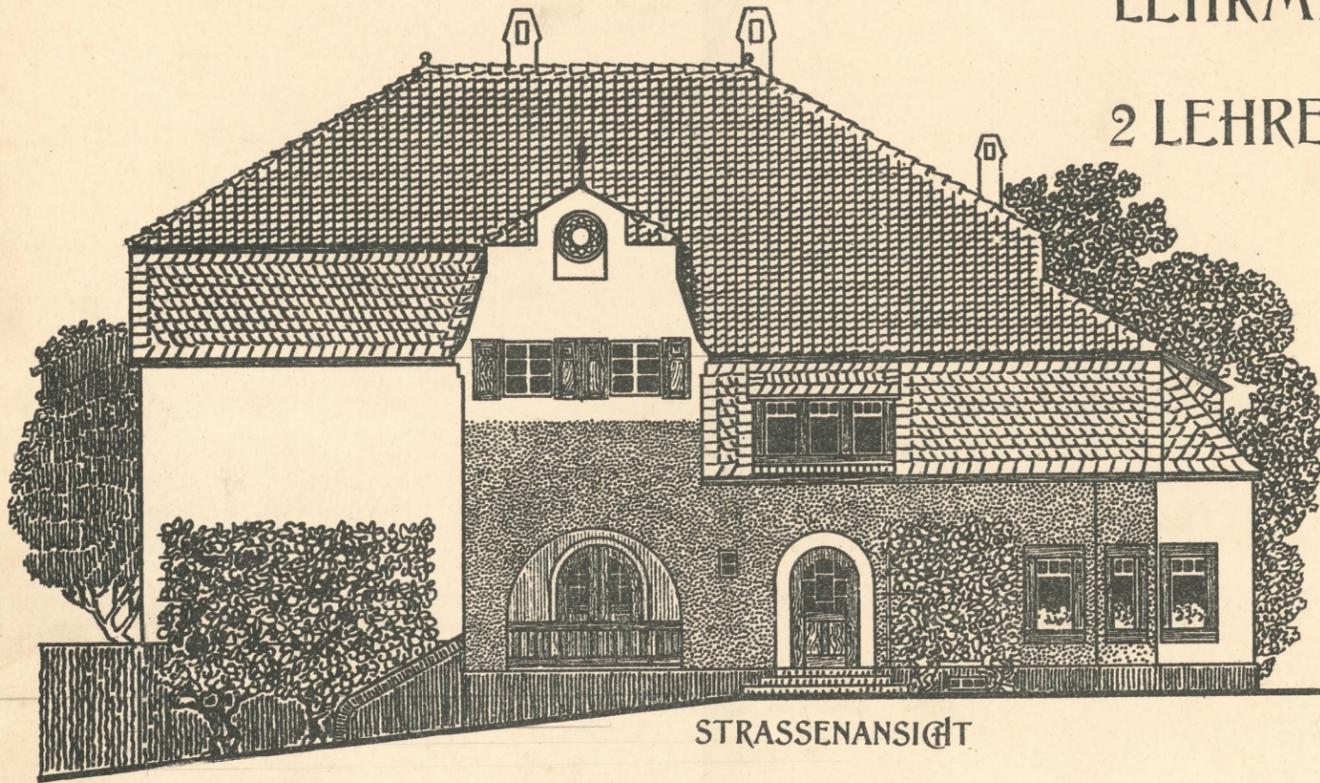

STRASSENANSICHT

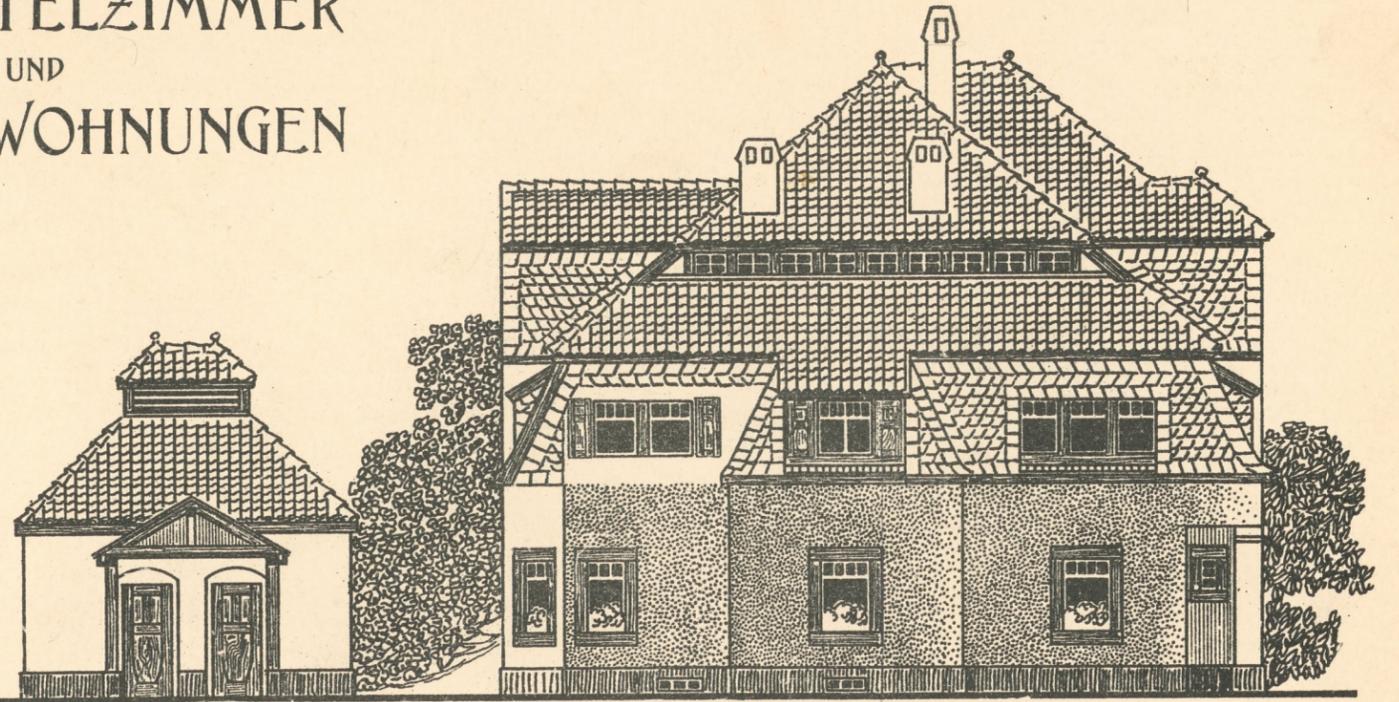

SEITENANSICHT

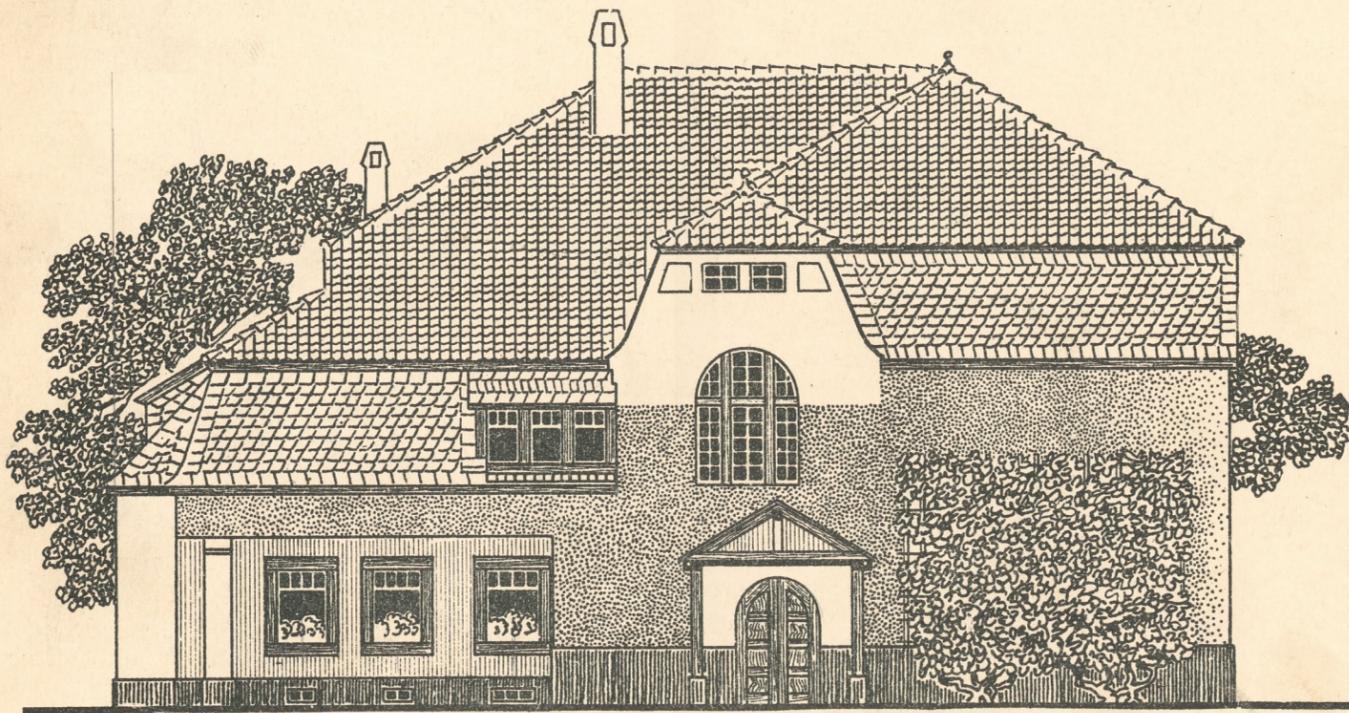

GARTENANSICHT



SEITENANSICHT

