


XXII. WIENER GEMEINDE-BEZIRK.

649 HEKTAREN 50% VERBAUT
MIT GR. 30000 WOHNUNGEN
FÜR GR. 150000 EINWOHNER

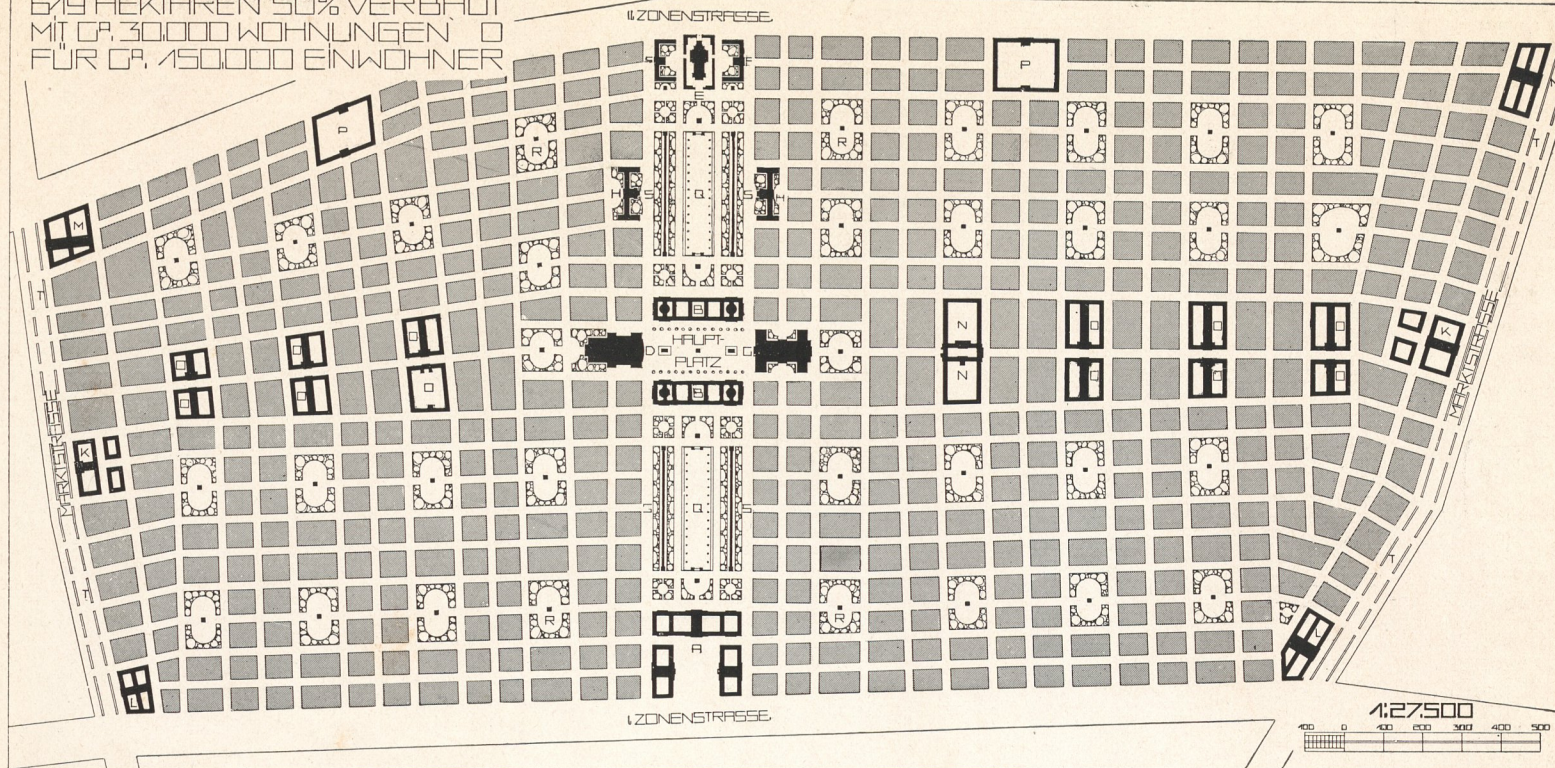

2.144 Blätter 16 mm

A. ÖFFENTLICHE GEBÄUDE B. HALBÖFFENTLICHE GEBÄUDE C. GESELLSCHAFTSHAUS U. AUSSTELLUNGS- GEBÄUDE D. THEATER E. KIRCHE MIT O CAMPO SANTO PFARRHAUS U. LEICHTENTRANSPORTHALLE F. VOLKSSCHULE G. BÜRGER- SCHULE H. GYMNASIUM J. REALSCHULE K. WARENHÄUSER L. HOTELS M. LOGIERHÄUSER N. KASERNEN FÜR EIN BATAILLON O. WERKSTÄTTEN P. MATERIALHALFEN U. LAGERPLÄTZE Q. GROSZE LUFT- ZENTREN 150000 m² HAUPTPLATZ 43500 m² R. GARTENANLAGEN MIT JE 2 KINDERSPIELPLÄTZEN TRINKHALLE U. ÖFFENTLICHEN ABORTANLAGEN S. WANDELBAHNEN T. VERKAUFSSTÄNDE IN DEN MARKTSTRASZEN ■ 7-8 GESCHOSZIGE WOHNHÄUSER. K. K. OBERBAURAT OTTO WAGNER

SITUATIONSPLAN DES PROJEKTIERTEN XXII. WIENER GEMEINDE- BEZIRKES

11

DIE GROSZSTADT, EINE STUDIE ÜBER DIESE VON OTTO WAGNER